
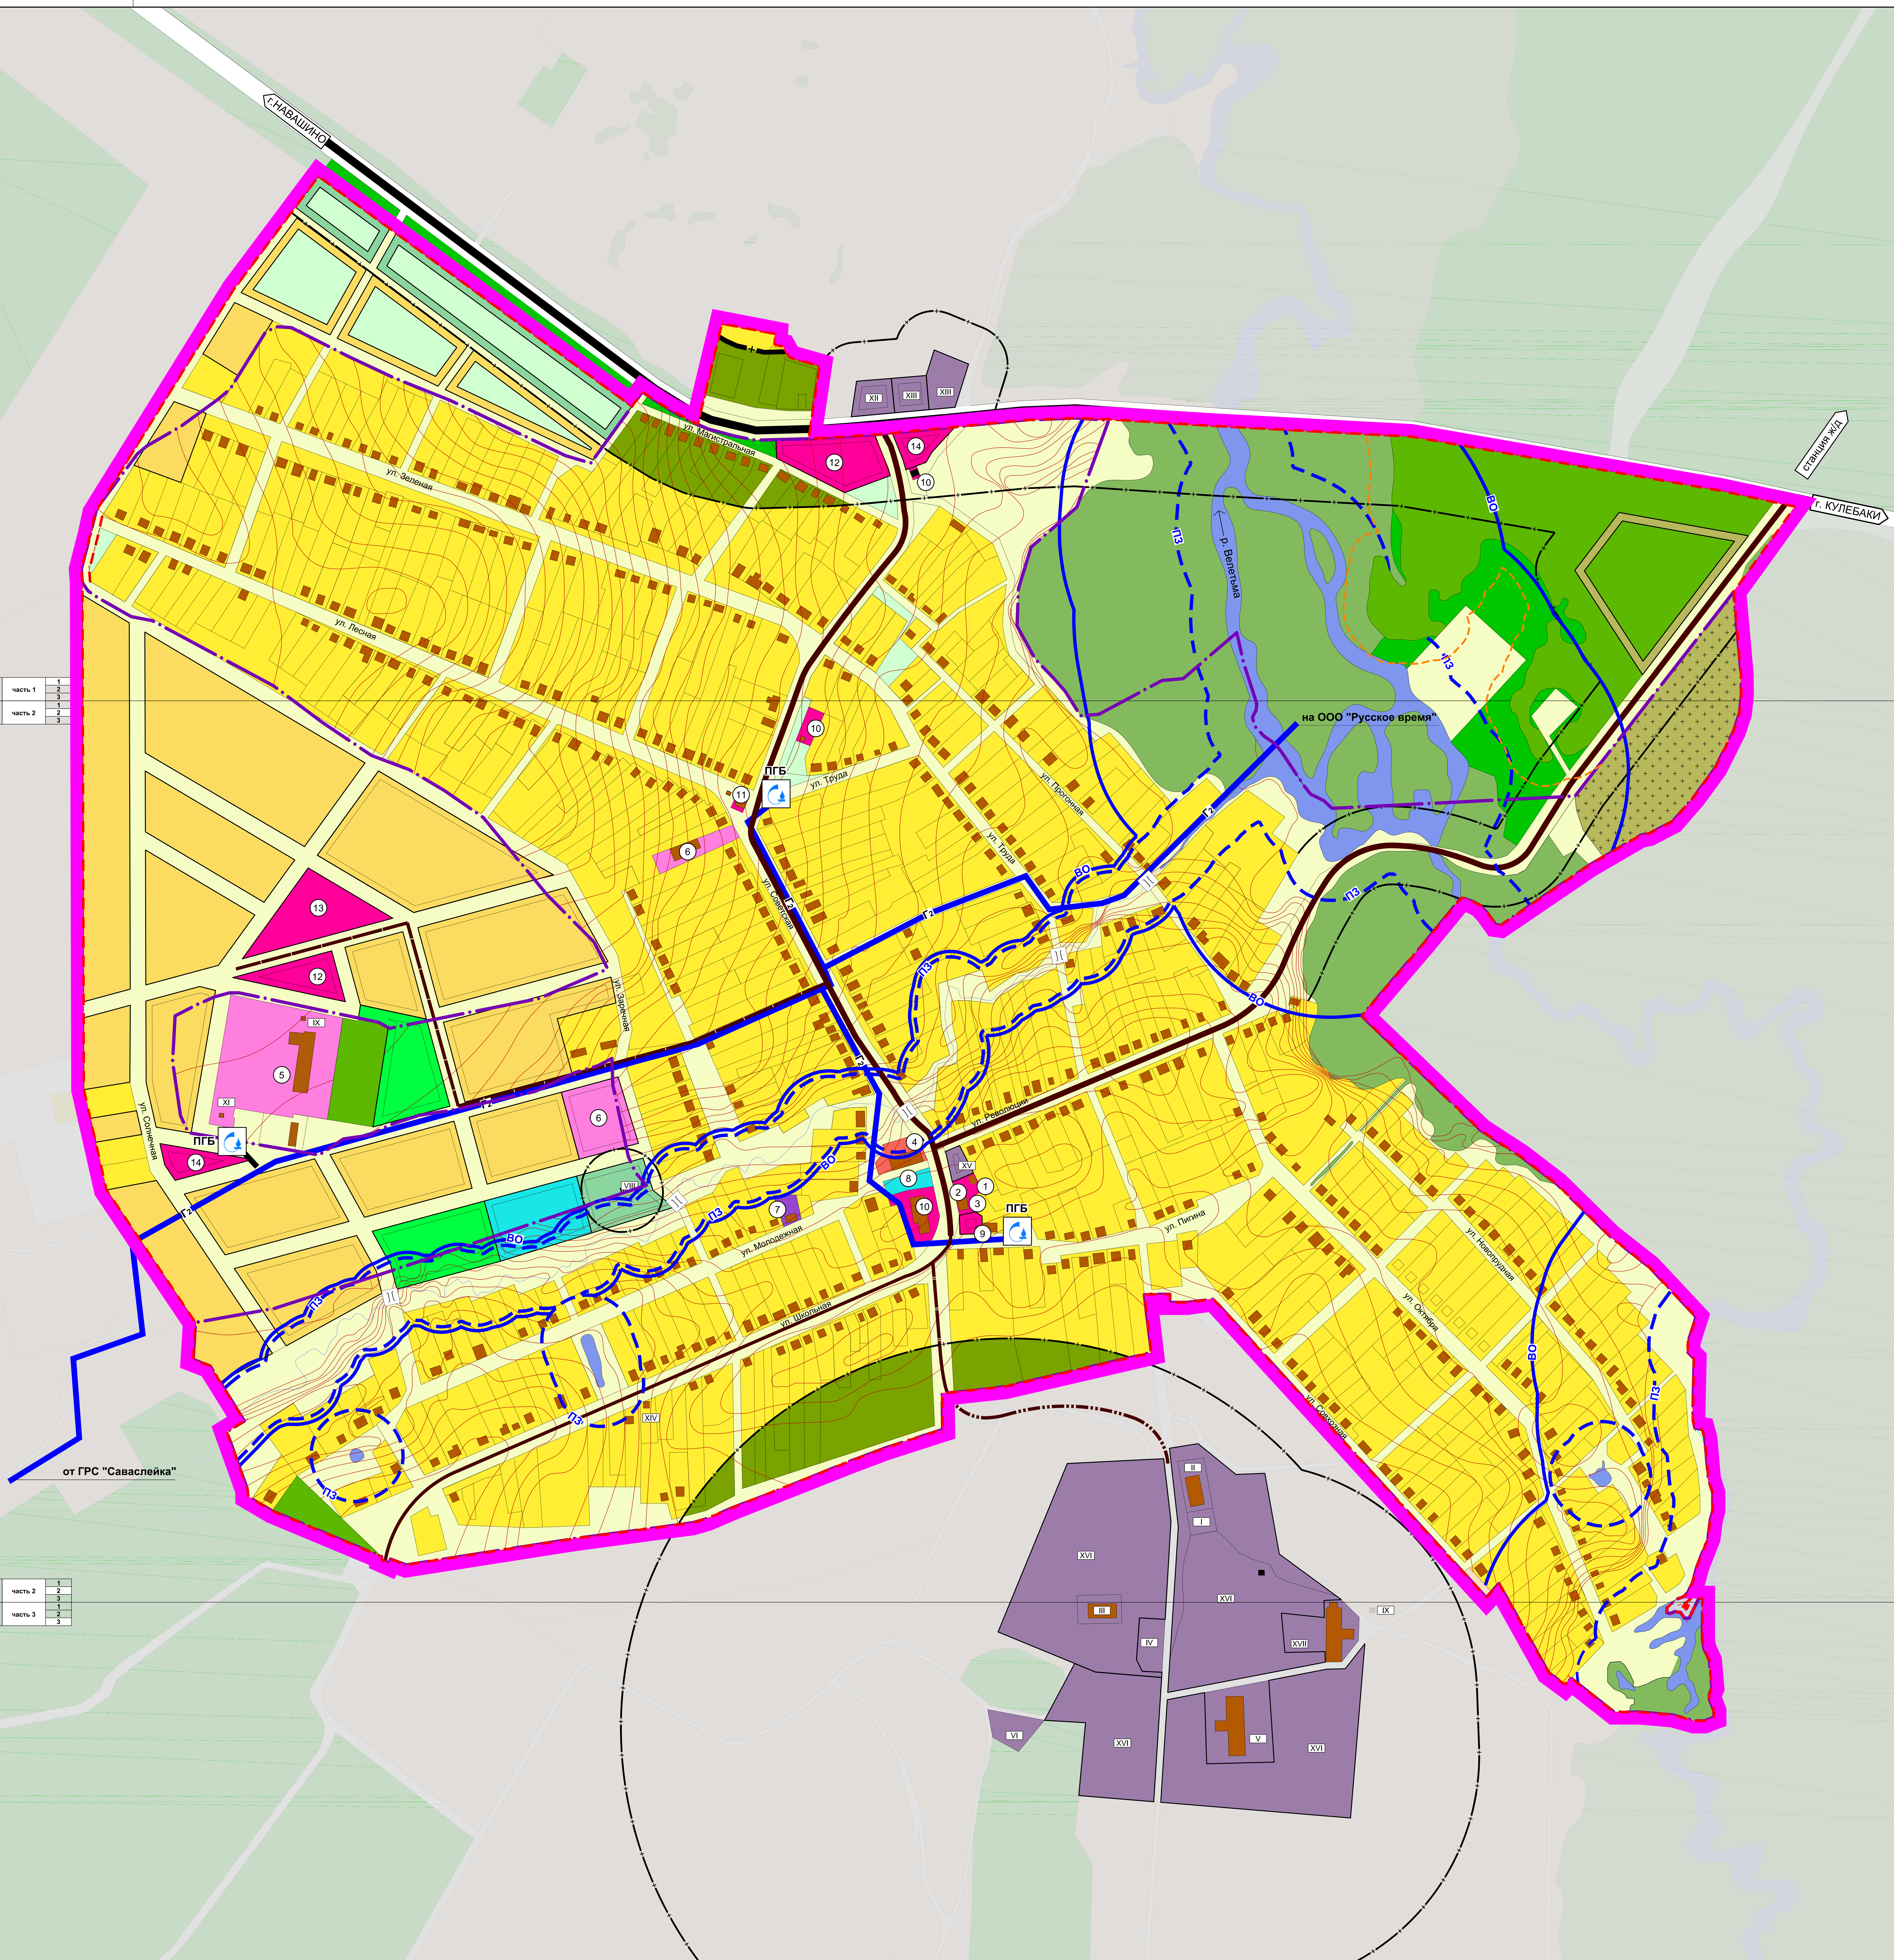


ГЕНЕРАЛЬНЫЙ ПЛАН с. САВАСЛЕЙКА  
КУЛЕБАКСКОГО РАЙОНА  
НИЖЕГОРОДСКОЙ ОБЛАСТИ

ПРОЕКТНЫЙ ПЛАН. СВОДНАЯ КАРТА. ЗОНИРОВАНИЕ ТЕРРИТОРИИ.

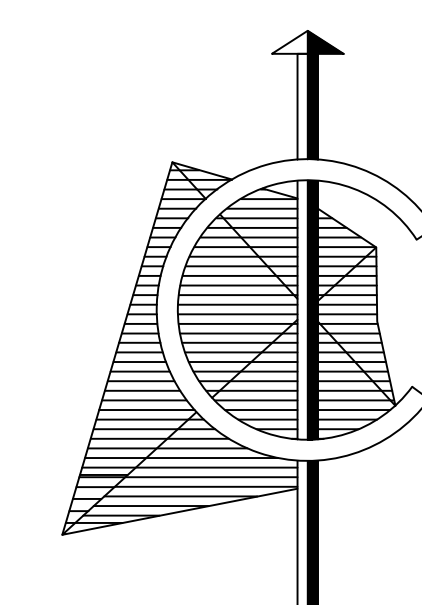

УСЛОВНЫЕ ОБОЗНАЧЕНИЯ		
СВЕТЛОТ. ОЧЕРК	НАИМЕНОВАНИЕ	
<b>ГРАНИЦЫ</b>		
[Symbol]	Граница населенного пункта	
<b>ЖИЛЫЕ ЗОНЫ</b>		
[Symbol]	Застройка индивидуальными отдельно стоящими жилыми домами с приусадебными участками / резерв	
[Symbol]	Территория жилой застройки, попадающая в санитарно-защитную зону (подземный резерв)	
<b>ОБЩЕСТВЕННО-ДЕЛОВЫЕ ЗОНЫ</b>		
[Symbol]	Территория центра, подцентра (зона деловой и коммерческой активности)	
[Symbol]	Территория объектов здравоохранения	
[Symbol]	Территория образовательных и детских дошкольных учреждений	
[Symbol]	Территория объектов спортивного назначения	
[Symbol]	Территория культурных сооружений	
<b>РЕКРЕАЦИОННЫЕ ЗОНЫ</b>		
[Symbol]	Общественные территории общего пользования	
[Symbol]	Лесопарки	
[Symbol]	Территория общего пользования	
<b>ПРОИЗВОДСТВЕННЫЕ ЗОНЫ</b>		
[Symbol]	Территория промышленных, коммунально-складских и прочих предприятий / резерв	
[Symbol]	Зеленые насаждения специального назначения / резерв	
<b>ЗОНА ТРАНСПОРТНОЙ И ИНЖЕНЕРНОЙ ИНФРАСТРУКТУРЫ</b>		
[Symbol]	Главные улицы населенного пункта	
[Symbol]	Основные улицы населенного пункта	
[Symbol]	Вспомогательные улицы, проезды населенного пункта	
[Symbol]	Автомобильная дорога местного значения	
[Symbol]	Автомобильная дорога федерального значения	
[Symbol]	Территория санитарно-защитных зон, санитарных разрывов, зон санитарной охраны	
[Symbol]	Газопровод среднего давления 0,3-0,6 МПа	
[Symbol]	Пункт газовой службы	
[Symbol]	Мост	
<b>ЗОНЫ ВОДНЫХ ОБЪЕКТОВ</b>		
[Symbol]	Водоемы, водотоки	
[Symbol]	Граница водоохранной зоны	
[Symbol]	Граница прибрежной защитной полосы	
<b>ЗОНЫ СПЕЦИАЛЬНОГО НАЗНАЧЕНИЯ</b>		
[Symbol]	Территория заповедника биологического	
[Symbol]	Кладбище	
<b>ЗОНА СЕЛЬСКОХОЗЯЙСТВЕННОГО ИСПОЛЬЗОВАНИЯ</b>		
[Symbol]	Земли сельскохозяйственного использования (луга)	
<b>ПРОЧИЕ ЗОНЫ</b>		
[Symbol]	Природные территории	
[Symbol]	Заболоченные территории	
[Symbol]	Земли лесозащиты	
[Symbol]	Противопожарное расстояние от леса до жилой застройки	
<b>ЭКСПЛИКАЦИЯ</b>		
№ п/п	Наименование объекта	Примечание
<b>АДМИНИСТРАТИВНО-ДЕЛОВЫЕ УЧРЕЖДЕНИЯ</b>		
1	Администрация	
2	Почта	
<b>УЧРЕЖДЕНИЯ, ОБЪЕКТЫ КУЛЬТУРЫ И ИСКУССТВА</b>		
3	Библиотека	
4	Детский сад	
<b>УЧРЕЖДЕНИЯ НАРОДНОГО ОБРАЗОВАНИЯ</b>		
5	Школа	
6	Детский сад	
<b>УЧРЕЖДЕНИЯ ЗДРАВООХРАНЕНИЯ, СОЦОБЕСПЕЧЕНИЯ, СПОРТИВНЫЕ СООРУЖЕНИЯ</b>		
7	Медицинский пункт	
8	Спортивный центр, детская игровая площадка	
9	Игровая площадка	
<b>ПРЕДПРИЯТИЯ ТОРГОВЛИ, ОБЩЕСТВЕННОГО ПИТАНИЯ, БЫТОВОГО ОБСЛУЖИВАНИЯ</b>		
10	Магазин	
11	Кафе	
12	Торговый центр, продовольственный и непродовольственный магазин	
13	Предприятие общественного питания	
14	Предприятие бытового обслуживания	
<b>ТЕРРИТОРИИ ЖИЛИЩНО-КОММУНАЛЬНОГО, СКЛАДСКОГО ХОЗЯЙСТВА</b>		
№ п/п	Наименование объекта	Примечание
I	Котельная	
II	Склад	
III	Склад	
IV	Складская траншея	
V	Котельная	
VI	Застойная зона	
<b>ТЕРРИТОРИИ ИНЖЕНЕРНЫХ СООРУЖЕНИЙ</b>		
VIII	Котельная	
IX	Игловаляка	
XI	ТП	
<b>ТЕРРИТОРИЯ ТРАНСПОРТА</b>		
XII	АЭС	
XIII	СТО	
<b>ПРОЧИЕ ПРЕДПРИЯТИЯ</b>		
XIV	Секция, покрытие льдом	
XV	Локальное ВДПО	
XVI	Производственные территории	
XVII		

ЭКЗ. №		ИВБ. №	
МПИ ИРГ "НИЖЕГОРОДГРАЖДАНПРОЕКТ"			
Муниципальное предприятие с 100% государственным участием			
Исполнитель: ООО "НИЖЕГОРОДГРАЖДАНПРОЕКТ"			
№ п/п		Заказчик: Администрация Кулебацкого района Нижегородской области	
1	Исполнитель	2	Лист
2	Лист	3	Лист
Основной чертёж		ГП 3 10	
Масштаб: 1:2000		Олег Гензлин	