


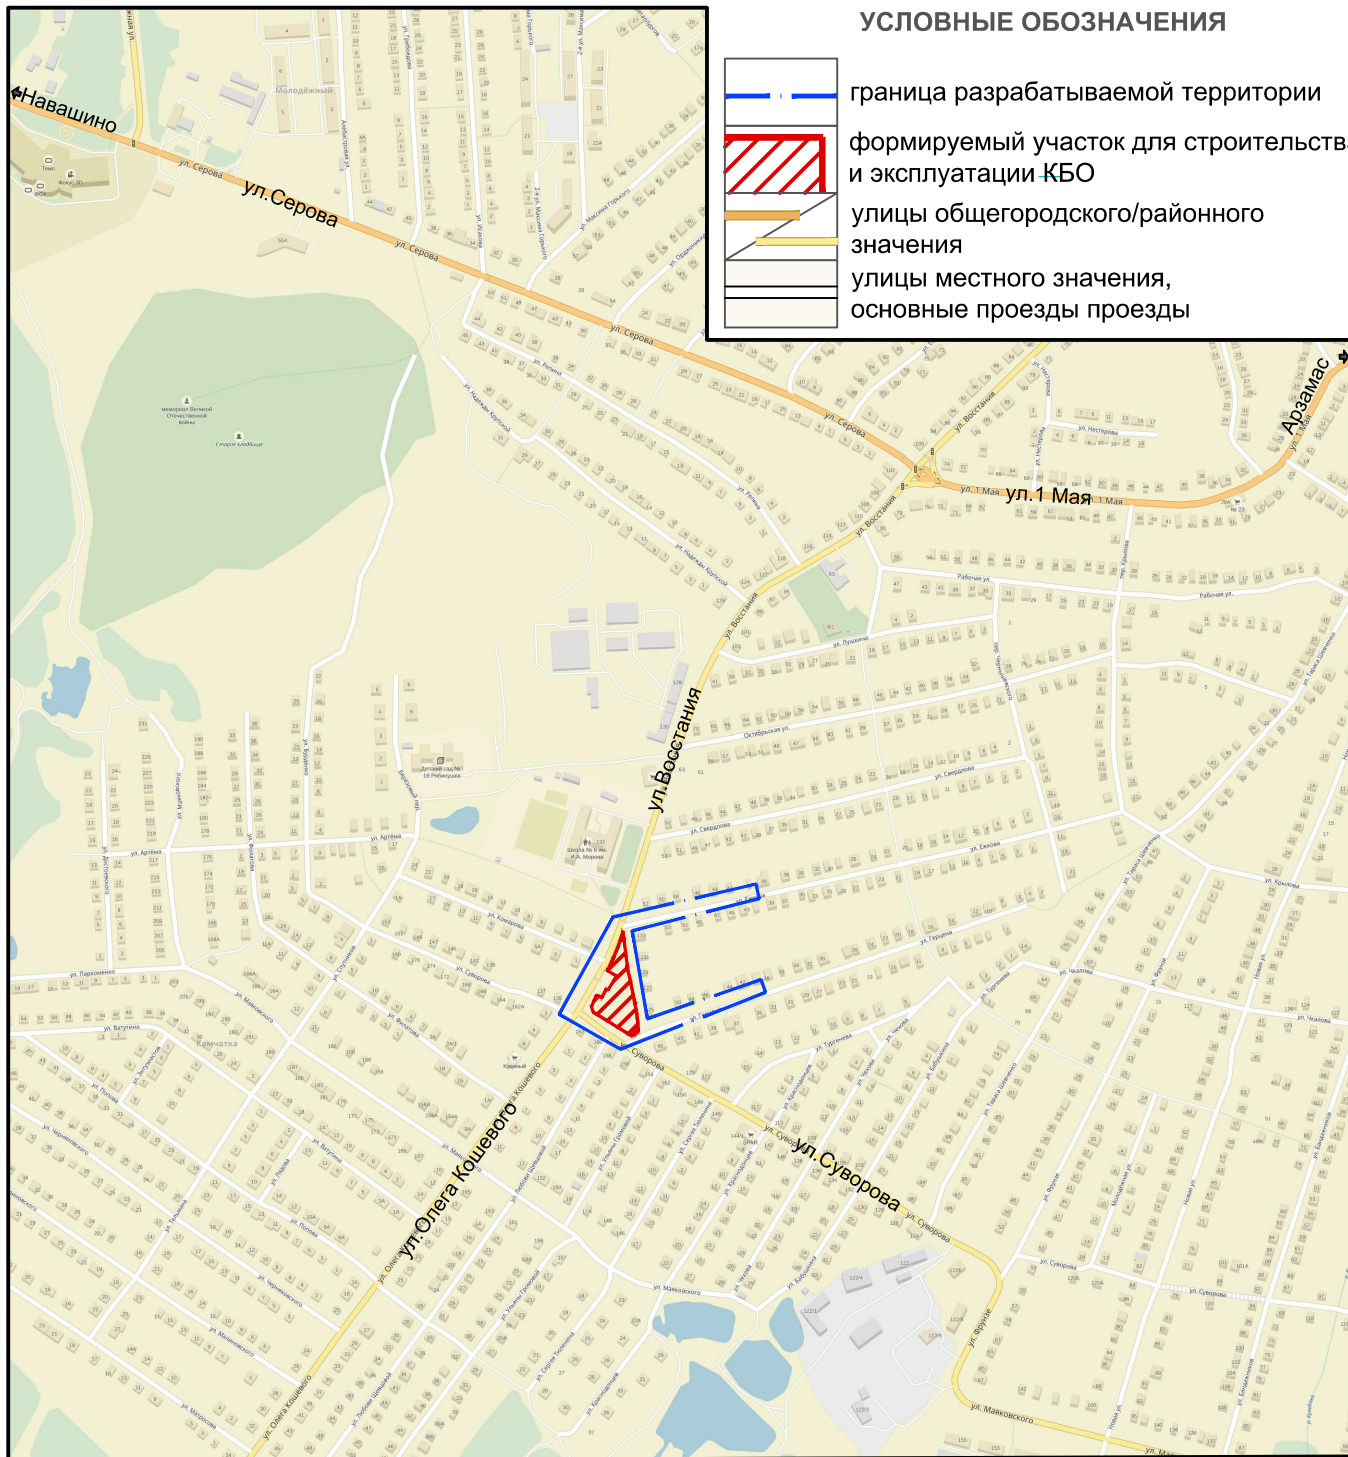

Документация по планировке территории (проект планировки территории, включая проект межевания территории) в границах улиц Суворова, Восстания, Ежкова, Герцена в городском округе город Кулебаки Нижегородской области
СХЕМА РАСПОЛОЖЕНИЯ ЭЛЕМЕНТА ПЛАНИРОВОЧНОЙ СТРУКТУРЫ В СТРУКТУРЕ ГОРОДА



				Документация по планировке территории (проект планировки территории, включая проект межевания территории) в границах улиц Суворова, Восстания, Ежкова, Герцена в городском округе город Кулебаки Нижегородской области			
				Заказчик: ООО "Максима"			
Директор	Корнилов			Схема расположения элемента планировочной структуры в структуре города	Стадия	Лист	Листов
Исполнитель	Вольнова				ППМ	3	8
				ООО "МГП"			
				МАСШТАБ 1:10000			