


**СХЕМА РАСПОЛОЖЕНИЯ ЗЕМЕЛЬНОГО УЧАСТКА**

кадастровый квартал: 52:38:0010004

Местоположение: Российская Федерация, Нижегородская область,  
городской округ город Кулебаки, г. Кулебаки,  
ул. Войкова, во дворе дома 40, гараж 3

масштаб 1:1000

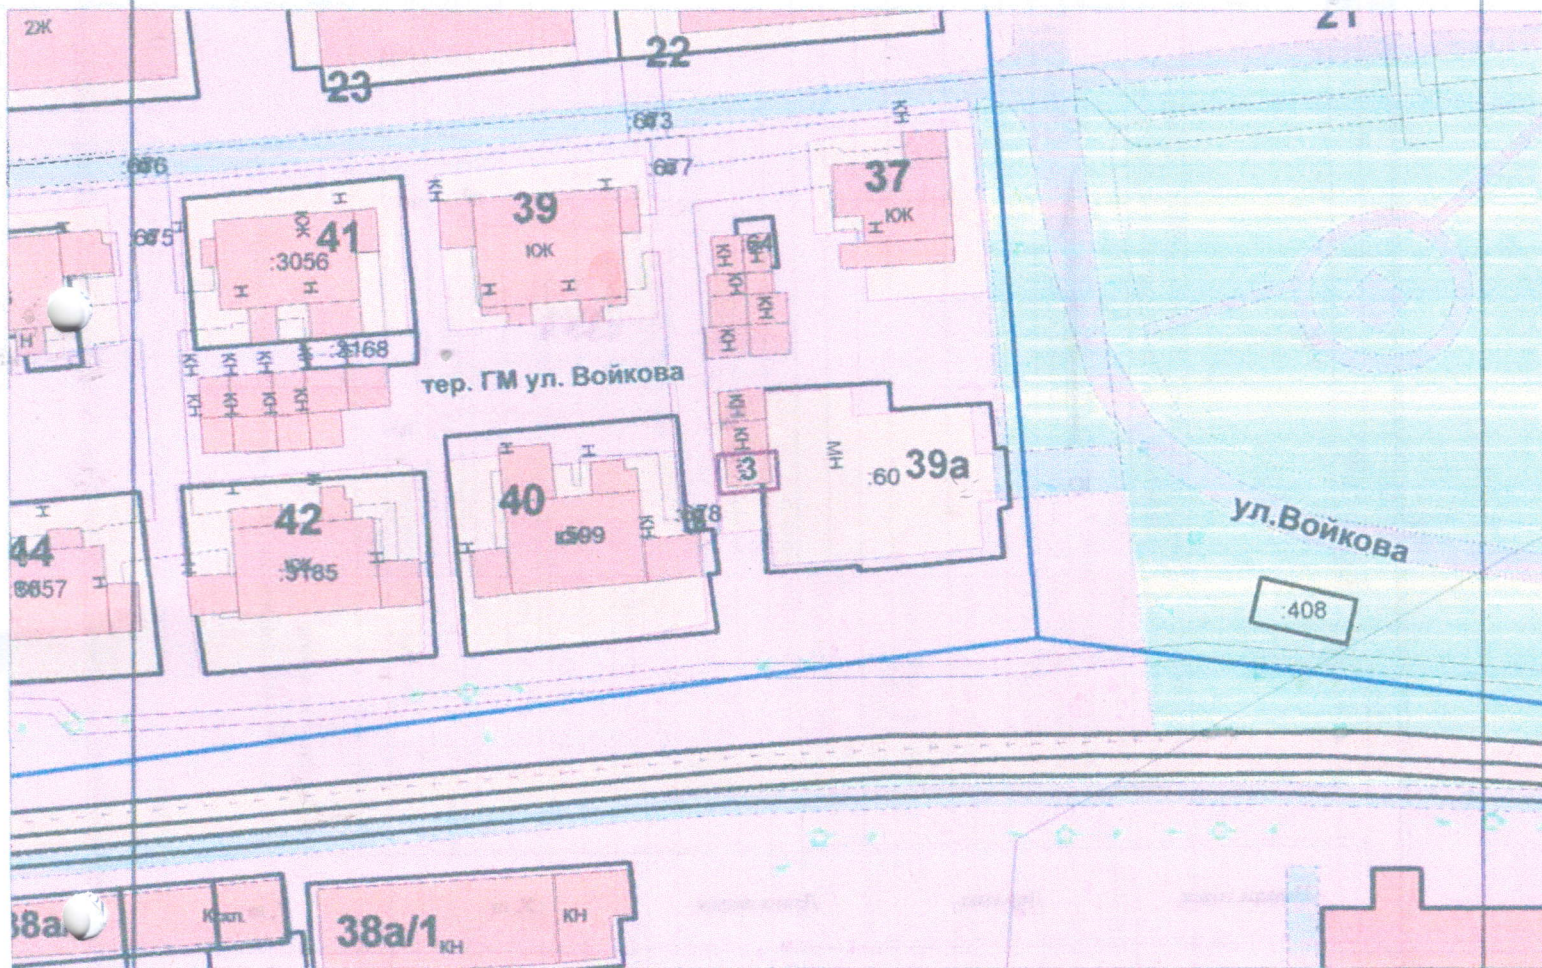

Площадь земельного участка фактическая	39 кв.м.
--	----------

**Визы:**

КУМИ Администрации городского округа \_\_\_\_\_ А. В. Борисова  
город Кулебаки Нижегородской области

Отдел архитектуры и организации строительства \_\_\_\_\_ Д. В. Сажин  
городского округа город Кулебаки Нижегородской области

Заказчик: \_\_\_\_\_  
подпись \_\_\_\_\_ расшифровка \_\_\_\_\_

исполнитель: ООО «Кулебакикадастрсъемка»  
директор:

Патрикеева Е.М.

