


СХЕМА РАСПОЛОЖЕНИЯ ЗЕМЕЛЬНОГО УЧАСТКА

кадастровый квартал: 52:38:0010005

Местоположение: Российская Федерация, Нижегородская область,
городской округ город Кулебаки, г. Кулебаки,
тер. ГМ ул. Войкова, во дворе дома №14

масштаб 1:1000

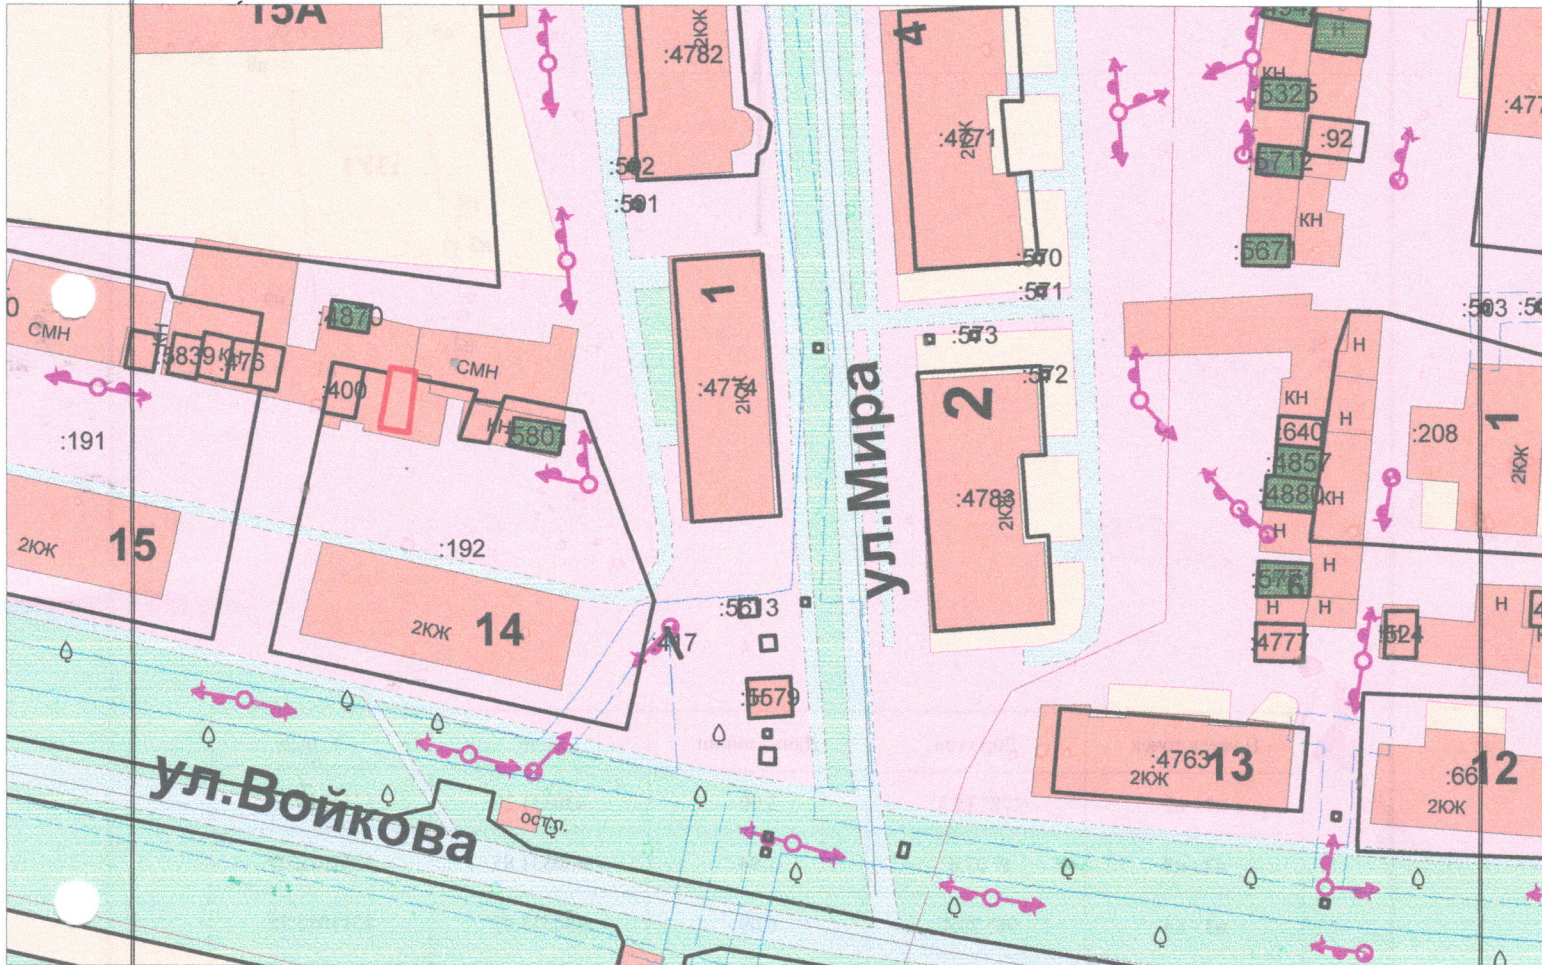

Земельный участок под зданием гаража не входит в территорию зем. участка с КН 52:38:0010005:192 (согласно решения суда от 28 ноября 2019г №722/2019.)

Площадь земельного участка фактическая

29 кв.м.

исполнитель: ООО «Кулебакикадастръемка»
директор:

Патрикеева Е.М.