


СХЕМА РАСПОЛОЖЕНИЯ ЗЕМЕЛЬНОГО УЧАСТКА
кадастровый квартал: 52:38:0020002
Местоположение: Российская Федерация, Нижегородская область,
городской округ город Кулебаки, г. Кулебаки,
ул. Воровского, во дворе дома №35, гараж № 5.

масштаб 1:1000

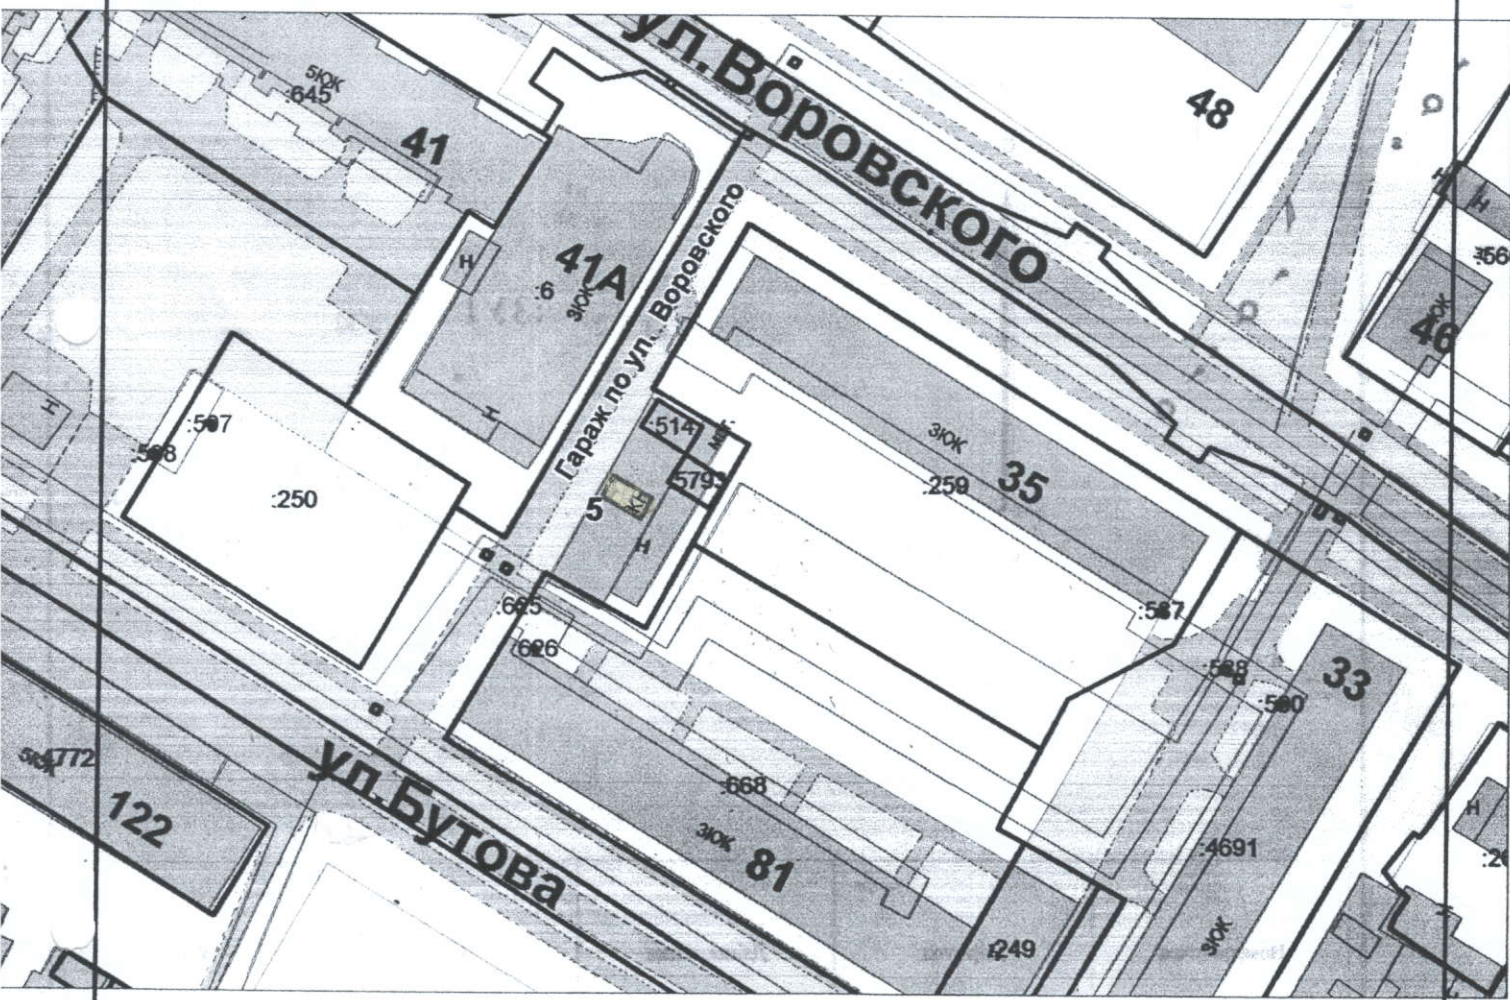

Площадь земельного участка фактическая	18 кв.м.
--	----------

Визы:
 КУМИ Администрации городского округа _____ А. В. Борисова
 город Кулебаки Нижегородской области

Отдел архитектуры и организации строительства _____ Д. В. Сажин
 городского округа город Кулебаки Нижегородской области

Заказчик: _____
 подпись расшифровка дата
 Торшикова Е.П. 27.03.2020

исполнитель: ООО «Кулебакикадастръемка»
 директор:

Патрикеева Е.М.