

СХЕМА РАСПОЛОЖЕНИЯ ЗЕМЕЛЬНОГО УЧАСТКА НА КАДАСТРОВОМ ПЛАНЕ


Местоположение земельного участка: **Российская Федерация, Нижегородская область, городской округ гор**

Категория земельного участка: **земли населенных пунктов**

Цель использования земельного участка: **для размещения индивидуальных гаражей (согл. п.5 п.п.2 Закона Ниж от 23.12.2014 года №197-3 «О перераспределении отдельных полномочий между органами местного самоуправления образований Нижегородской области и органами государственной власти Нижегородской области (с измене**

Вид разрешенного использования земельного участка: **объекты гаражного назначения**

Масштаб 1:200

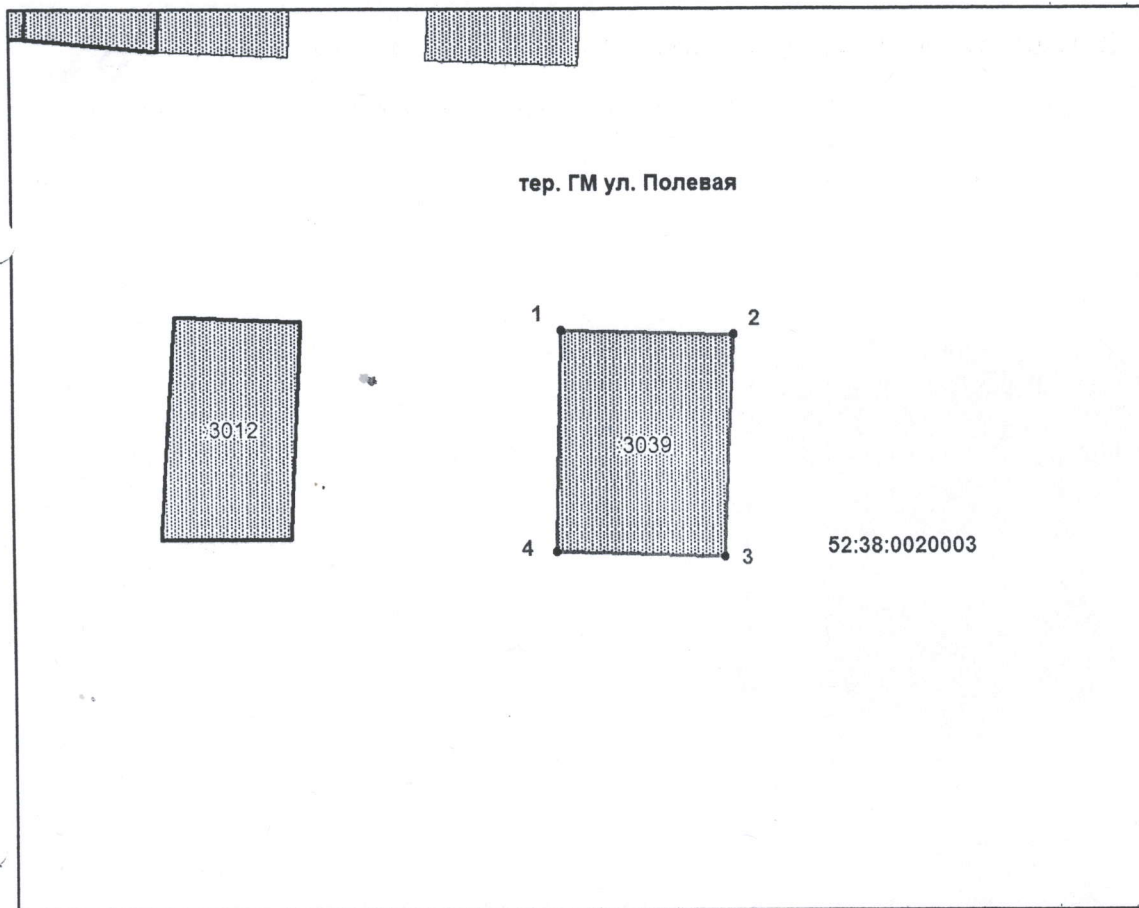

Система

Условный номер зел	
Площадь земельног	
Обозначение точек границы	
1	
1	
2	
3	
4	
1	

Земельный участок
Застройка смешанная индивидуальная с согласно «Правил землепользования и застройки территории г.Кулебаки Нижегородской области»
 Решением Земского собрания г.Кулебаки Нижегородской области №45 (с изменениями)

Условные обозначения	
	-граница образуемого земельного участка
	-границы земельных участков, сведения о которых содержатся в ЕГРН
	-граница кадастрового квартала
	- ОКСы, сведения о которых содержатся в ЕГРН
	- зоны с особыми условиями территории
1 •	- поворотные точки границы образуемого земельного участка
52:38:0020003	- обозначение кадастрового квартала
:3039	-кадастровый номер ОКСа