


# СХЕМА РАСПОЛОЖЕНИЯ ЗЕМЕЛЬНОГО УЧАСТКА

в кадастровом квартале 52:38:0010005

Адрес: Нижегородская область, город Кулебаки,  
тер. ГМ ул. Кирюхина, двор дома № 10, гараж № 6

Масштаб 1:1000

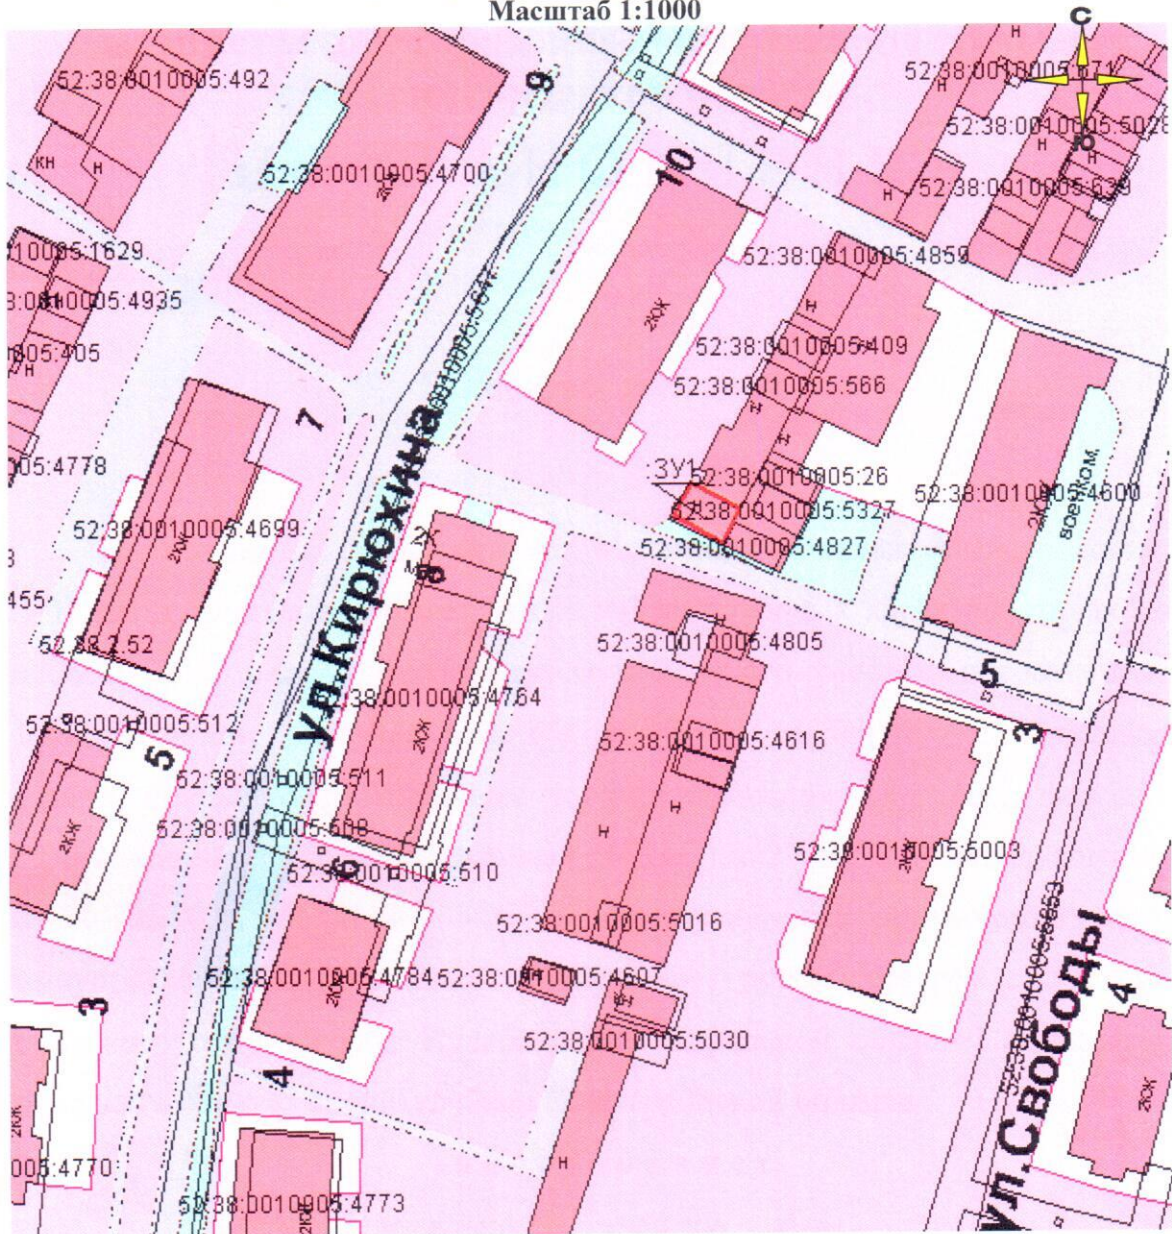

Площадь земельного участка : ЗУ1 - 37 кв.м.

исполнитель: Волго-Вятский филиал АО «Ростехинвентаризация-Федеральное БТИ»  
Кулебакский пр.уч. Выксунского отделения

Кадастровый инженер



Былинушкина А.С.  
22.05.2018г.