
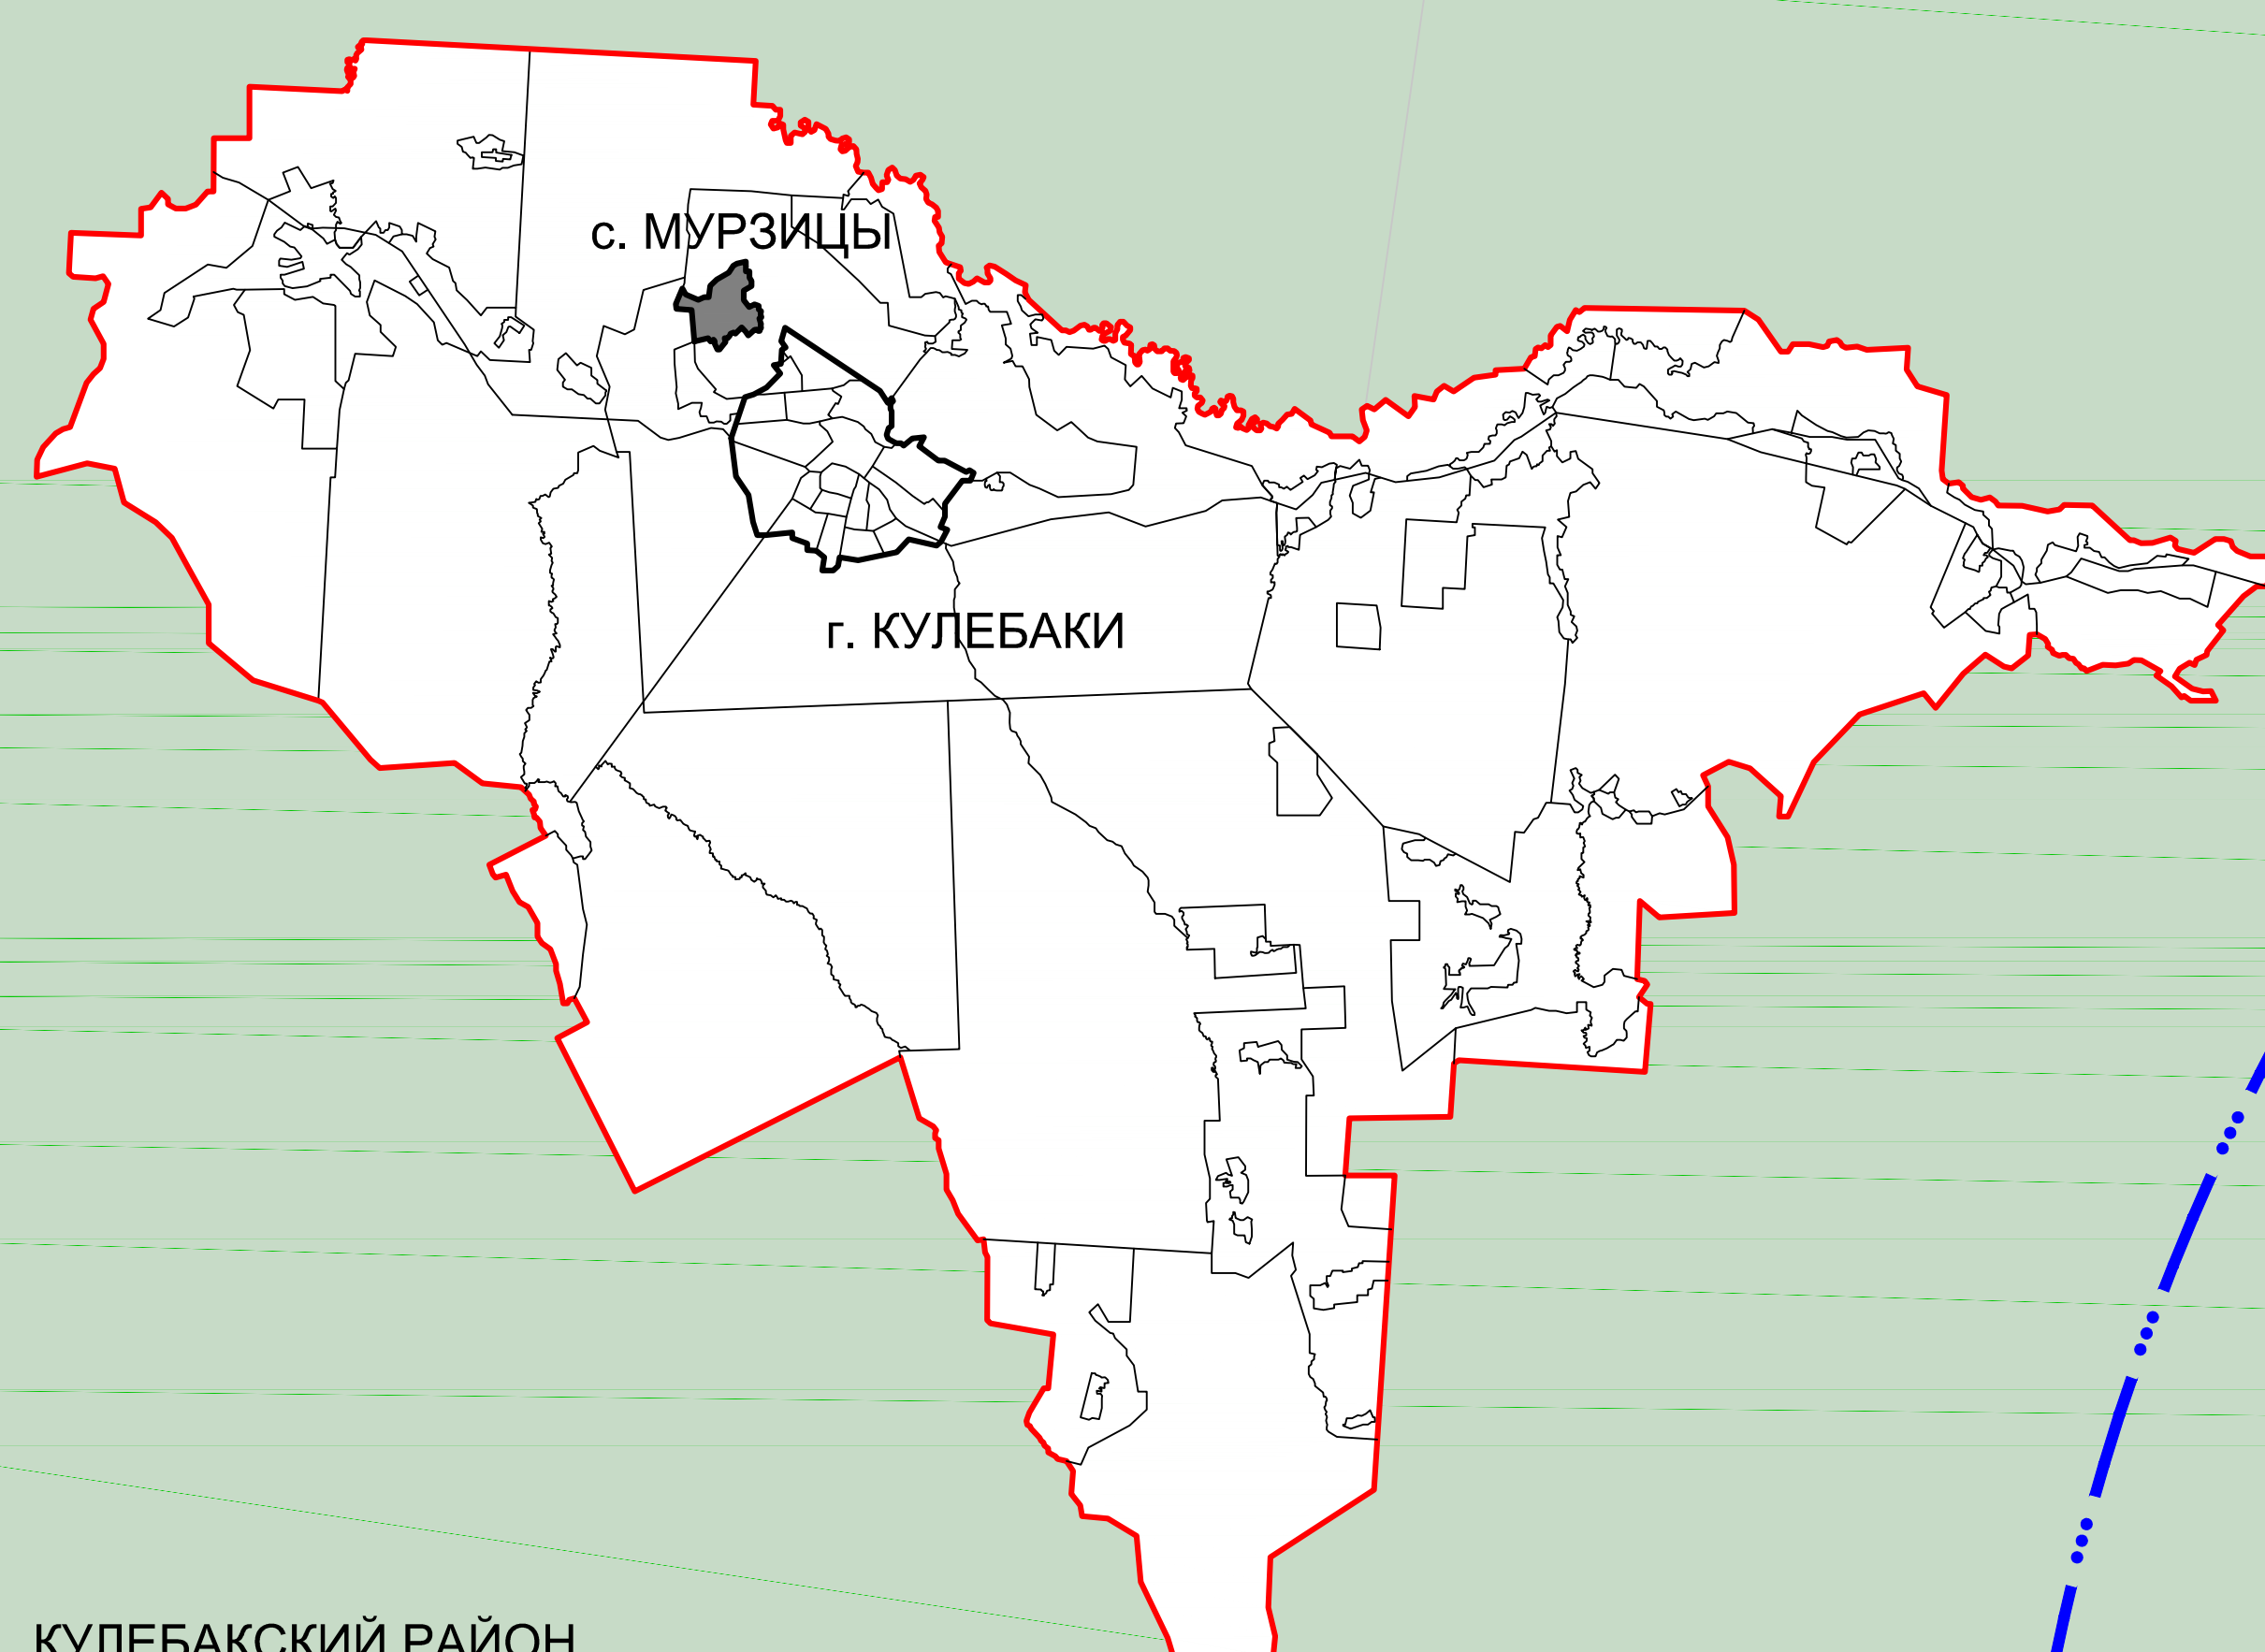


# ГЕНЕРАЛЬНЫЙ ПЛАН с. МУРЗИЦЫ КУЛЕБАКСКОГО РАЙОНА НИЖЕГОРОДСКОЙ ОБЛАСТИ


## КАРТА СОВРЕМЕННОГО ИСПОЛЬЗОВАНИЯ ТЕРРИТОРИИ (ОПОРНЫЙ ПЛАН)

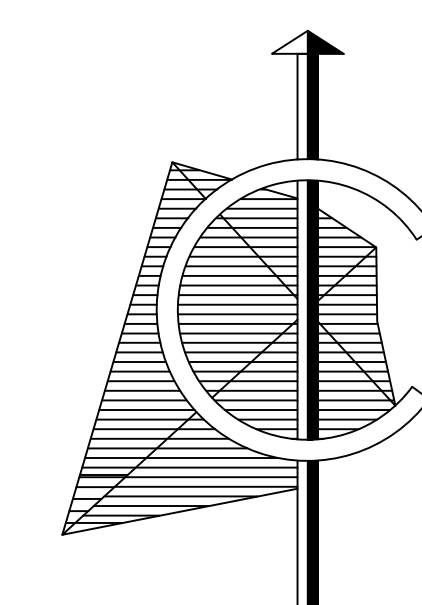

КУЛЕБАКСКИЙ РАЙОН

1	1
2	2
3	3

2	1
3	2
3	3

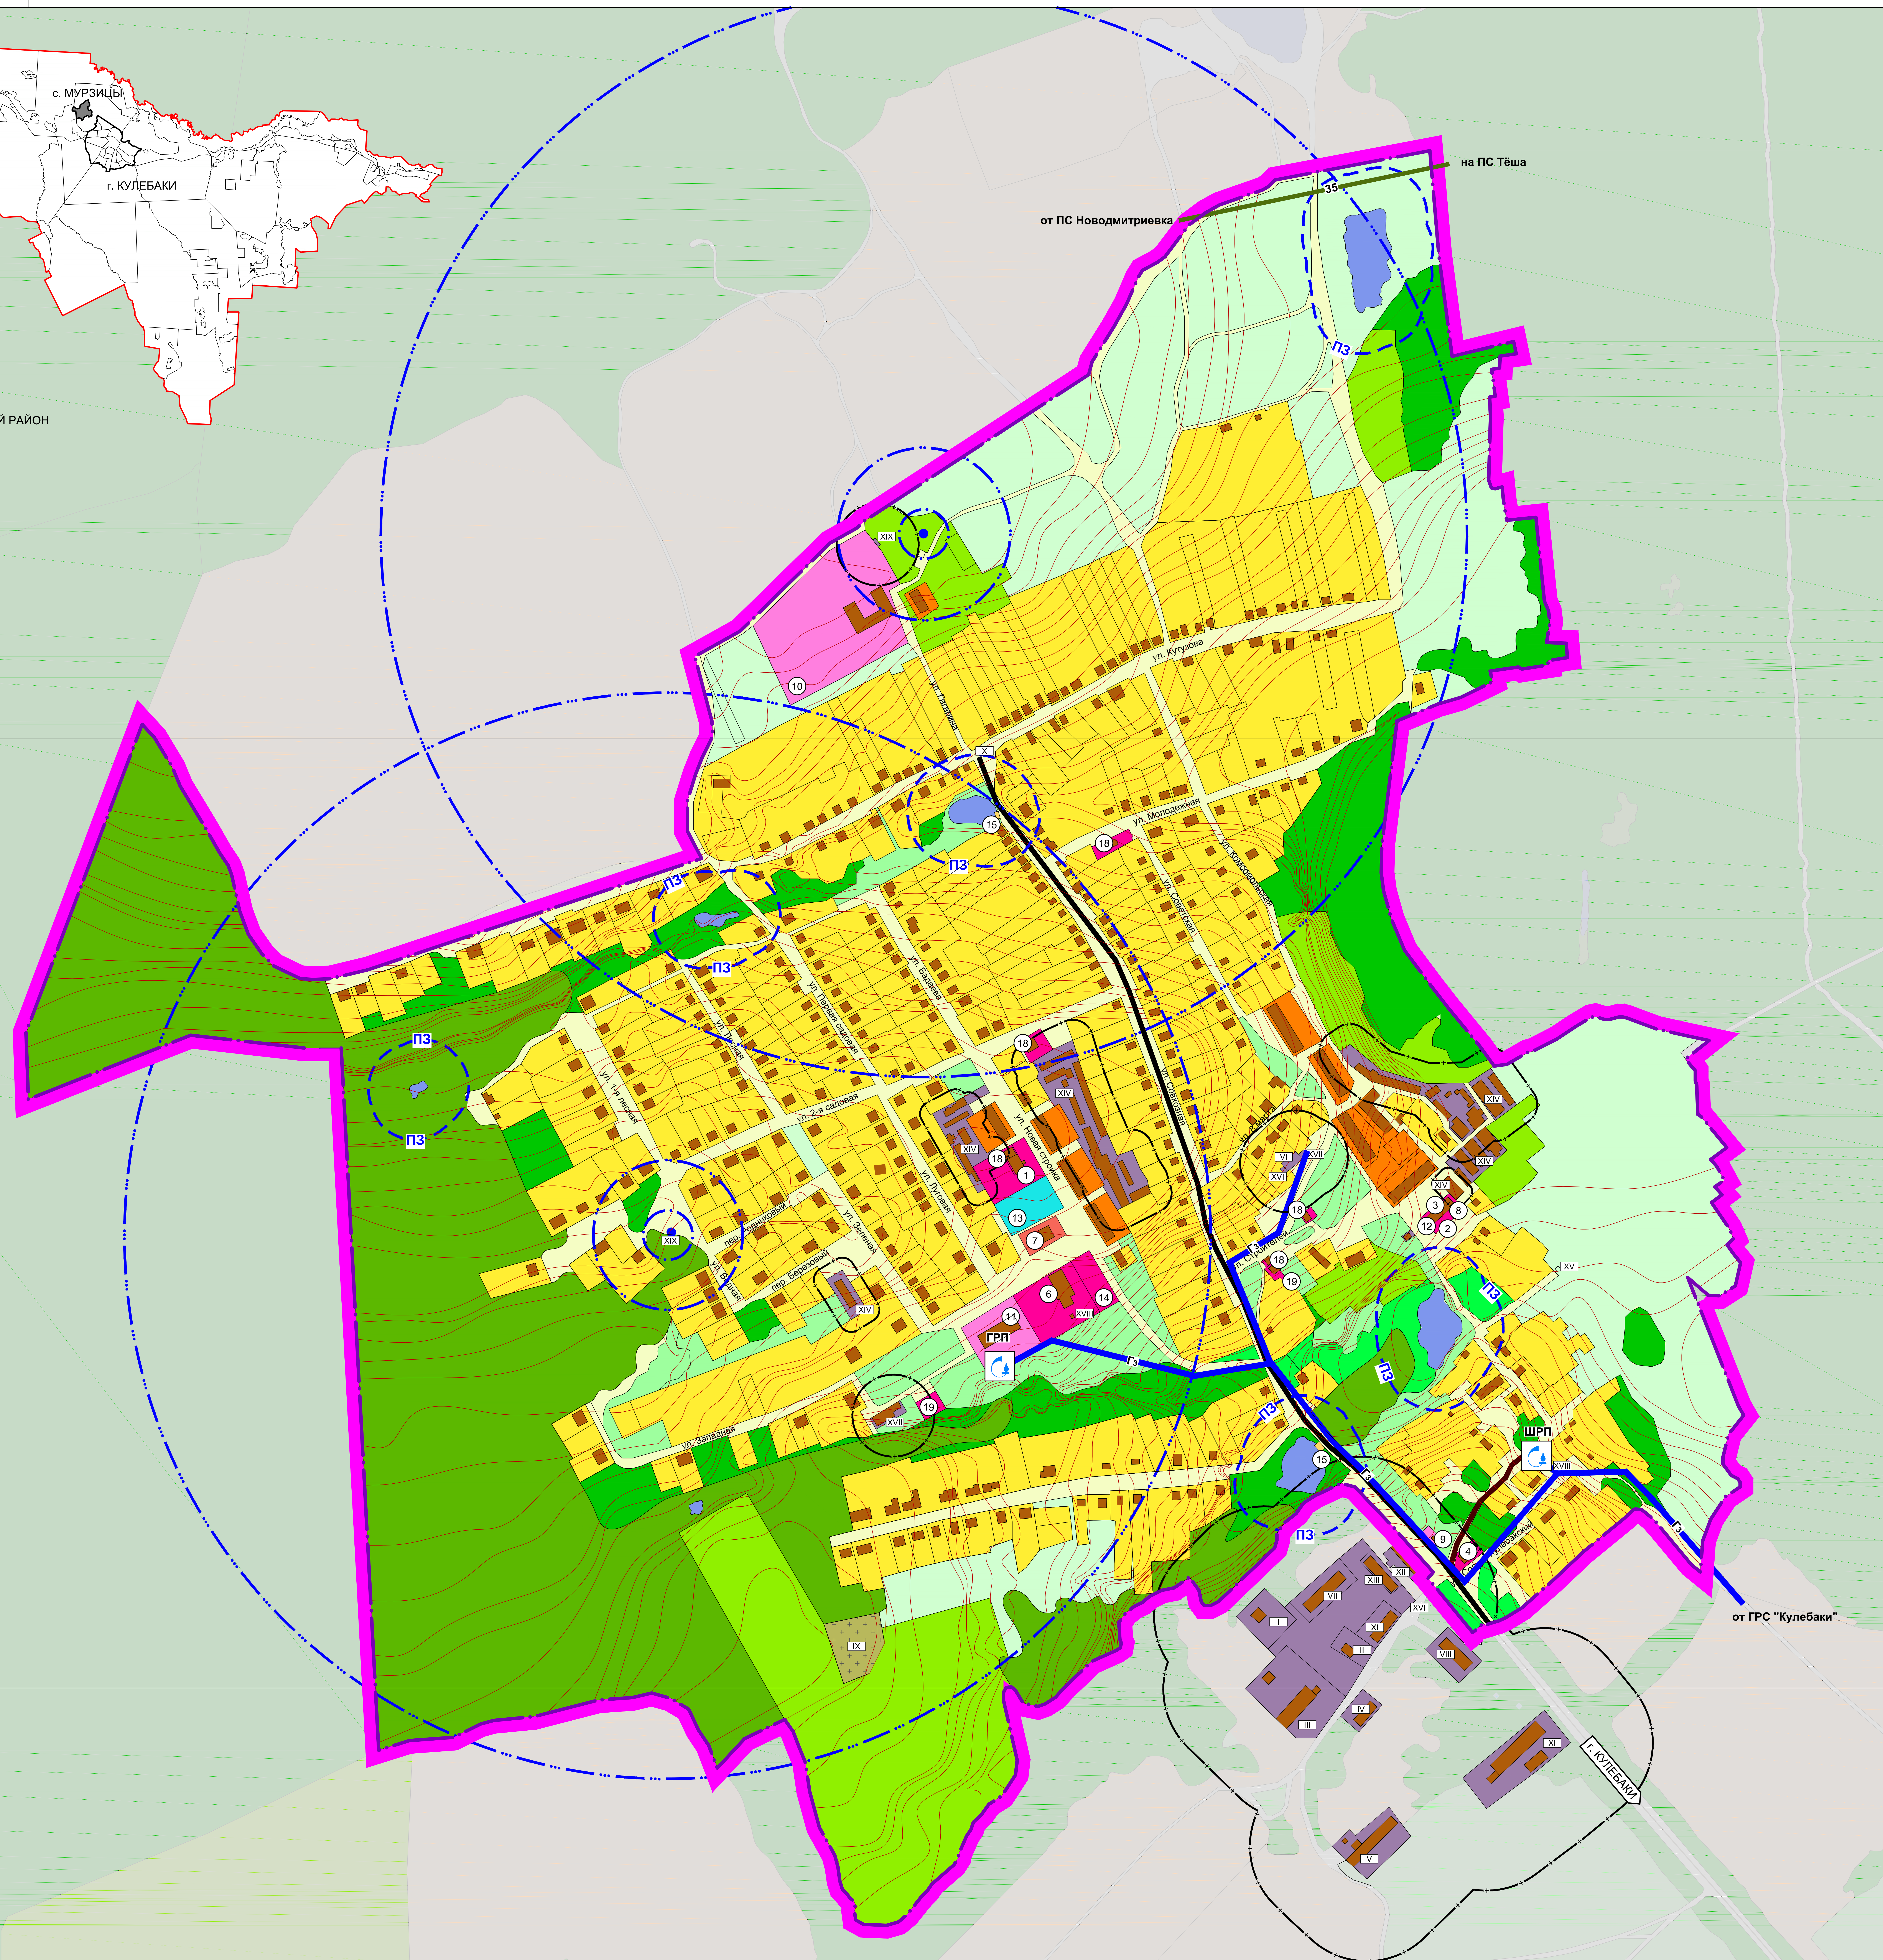

УСЛОВНЫЕ ОБОЗНАЧЕНИЯ		
символ	наименование	
<b>ГРАНИЦЫ</b>		
	граница населенного пункта	
<b>ЖИЛЬНЫЕ ЗОНЫ</b>		
	застройка индивидуальными отдельно стоящими жилыми домами с приусадебными участками (резерв)	
	застройка многоквартирными многоквартирными жилыми домами (двух и трехэтажными многоквартирными)	
	территории садоводческих и дачных объединений	
<b>ОБЩЕСТВЕННО-ДЕЛОВЫЕ ЗОНЫ</b>		
	территории центра, подвотра зона деловой и коммерческой активности	
	территории объектов здравоохранения	
	территории образовательных и детских дошкольных учреждений	
	территории объектов спортивного назначения	
	территории культовых сооружений	
<b>РЕКРЕАЦИОННЫЕ ЗОНЫ</b>		
	обозначенные территории общего пользования	
	лесопарки	
	территории общего пользования	
	территория парка	
<b>ПРОИЗВОДСТВЕННЫЕ ЗОНЫ</b>		
	территории производственных, коммунально-складских и прочих предприятий	
<b>ЗОНА ТРАНСПОРТНОЙ И ИНЖЕНЕРНОЙ ИНФРАСТРУКТУРЫ</b>		
	главные улицы населенного пункта	
	территория санитарно-защитных зон санитарных районов, зон санитарной охраны	
	газопровод высокого давления Р=6-8 МПа	
	газопроводный пункт, шлюзово-регуляторный пункт	
	линия водопровода напряжением 0,4 кВ	
<b>ЗОНЫ ВОДНЫХ ОБЪЕКТОВ</b>		
	водоёмы, водотоки	
	граница прибрежной защитной полосы	
	граница в полосе зоны санитарной охраны водоёма (артскважина)	
	граница в полосе зоны санитарной охраны водоёма (артскважина)	
	граница в полосе зоны санитарной охраны водоёма (артскважина)	
	артскважина	
<b>ЗОНЫ СПЕЦИАЛЬНОГО НАЗНАЧЕНИЯ</b>		
	территории заочлашения военных объектов	
<b>ЗОНА СЕЛЬСКОХОЗЯЙСТВЕННОГО ИСПОЛЬЗОВАНИЯ</b>		
	земли сельскохозяйственного использования (осушка)	
<b>ПРОЧИЕ ЗОНЫ</b>		
	природные территории	
	земли лесного фонда	
<b>ЭКСПЛИКАЦИЯ</b>		
№ п/п	наименование объекта	примечание
<b>АДМИНИСТРАТИВНО-ДЕЛОВЫЕ УЧРЕЖДЕНИЯ</b>		
1	Администрация	
2	Почта	
3	Участки связи	
4	Банк	
<b>УЧРЕЖДЕНИЯ, ОБЪЕКТЫ КУЛЬТУРЫ И ИСКУССТВА</b>		
6	Площадь	
7	Земельный участок	
8	Земельный участок	
9	Памятник	
<b>УЧРЕЖДЕНИЯ НАРОДНОГО ОБРАЗОВАНИЯ</b>		
10	Школа	
11	Детский сад	
<b>УЧРЕЖДЕНИЯ ЗДРАВООХРАНЕНИЯ, СОЦБЕСПЕЧЕНИЯ, СПОРТИВНЫЕ СООРУЖЕНИЯ</b>		
12	Медицинский пункт	
13	Кожеваренный цех	
14	Детский игровой площад	
15	Улицы	
<b>ПРЕДПРИЯТИЯ ТОРГОВЛИ, ОБЩЕСТВЕННОГО ПИТАНИЯ, БЫТОВОГО ОБСЛУЖИВАНИЯ</b>		
18	Магазин	
19	Бар	
<b>ПРОМЫШЛЕННЫЕ ТЕРРИТОРИИ</b>		
№ п/п	наименование объекта	примечание
I	Сельскохозяйственный	
II	Деревосадоводческий цех	
III	Деревосадоводческий цех	
IV	Деревосадоводческий цех	
V	Деревосадоводческий цех	
VI	Кустарный цех	
<b>КОММУНАЛЬНО-СКЛАДСКИЕ ТЕРРИТОРИИ</b>		
VII	Общедомовые помещения	
VIII	Склад	
IX	Заочлашение военных объектов	
<b>ТЕРРИТОРИЯ ТРАНСПОРТА</b>		
X	Остановка	
XI	Автомобильная	
XII	Автомобильная	
XIII	Парковка для автомобилей	
XIV	Частные гаражи	
<b>ТЕРРИТОРИИ ИНЖЕНЕРНЫХ СООРУЖЕНИЙ</b>		
XVII	НС	
XVIII	П	
XIX	Котельная/взрывная	
XX	П	
XXI	Артскважина	

Экз. №	ИВ. №	МПИ ИРГ "НИЖЕГОРОДГРАЖДАНПРОЕКТ"
№ п/п	Исполнитель	Заказчик: Администрация Кулебацкого района Нижегородской области
№ п/п	Исполнитель	Карта современного использования территории (Опорный план)
№ п/п	Исполнитель	Масштаб: 1:2000
№ п/п	Исполнитель	Лист: 2
№ п/п	Исполнитель	Лист: 10
№ п/п	Исполнитель	Организация: Офис Гениана