



						МК №4-ГА - АР			
						Благоустройство площади Ленина в г. Кулебаки Нижегородской области			
Изм.	Кол.	Лист	№док	Подпись	Дата	Видовые точки	Стадия	Лист	Листов
							РП	1	
		ГАМ	Гельфонд А.Л.			Перспектива 1	Архитектурная мастерская ННГАСУ		
		Рук. гр. арх.	Иванов Д.И.						
		Арх.	Худин А.А.						
		Н.контр.							




						МК №4-ГА - АР			
						Благоустройство площади Ленина в г. Кулебаки Нижегородской области			
Изм.	Кол.	Лист	№док	Подпись	Дата	Видовые точки	Стадия	Лист	Листов
							РП	2	
		ГАМ		Гельфонд А.Л.		Перспектива 2	Архитектурная мастерская ННГАСУ		
		Рук. гр. арх.		Иванов Д.И.					
		Арх.		Худин А.А.					
		Н.контр.							



						МК №4-ГА - АР			
						Благоустройство площади Ленина в г. Кулебаки Нижегородской области			
Изм.	Кол.	Лист	№док	Подпись	Дата	Видовые точки	Стадия	Лист	Листов
							РП	3	
Рук. гр. арх.		Иванов Д.И.				Перспектива 4	Архитектурная мастерская ННГАСУ		
Арх.		Худин А.А.							
Н.контр.									



						МК №4-ГА - АР			
						Благоустройство площади Ленина в г. Кулебаки Нижегородской области			
Изм.	Кол.	Лист	№док	Подпись	Дата	Видовые точки	Стадия	Лист	Листов
							РП	5	
		ГАМ	Гельфонд А.Л.			Перспектива 5	Архитектурная мастерская ННГАСУ		
		Рук. гр. арх.	Иванов Д.И.						
		Арх.	Худин А.А.						
		Н.контр.							

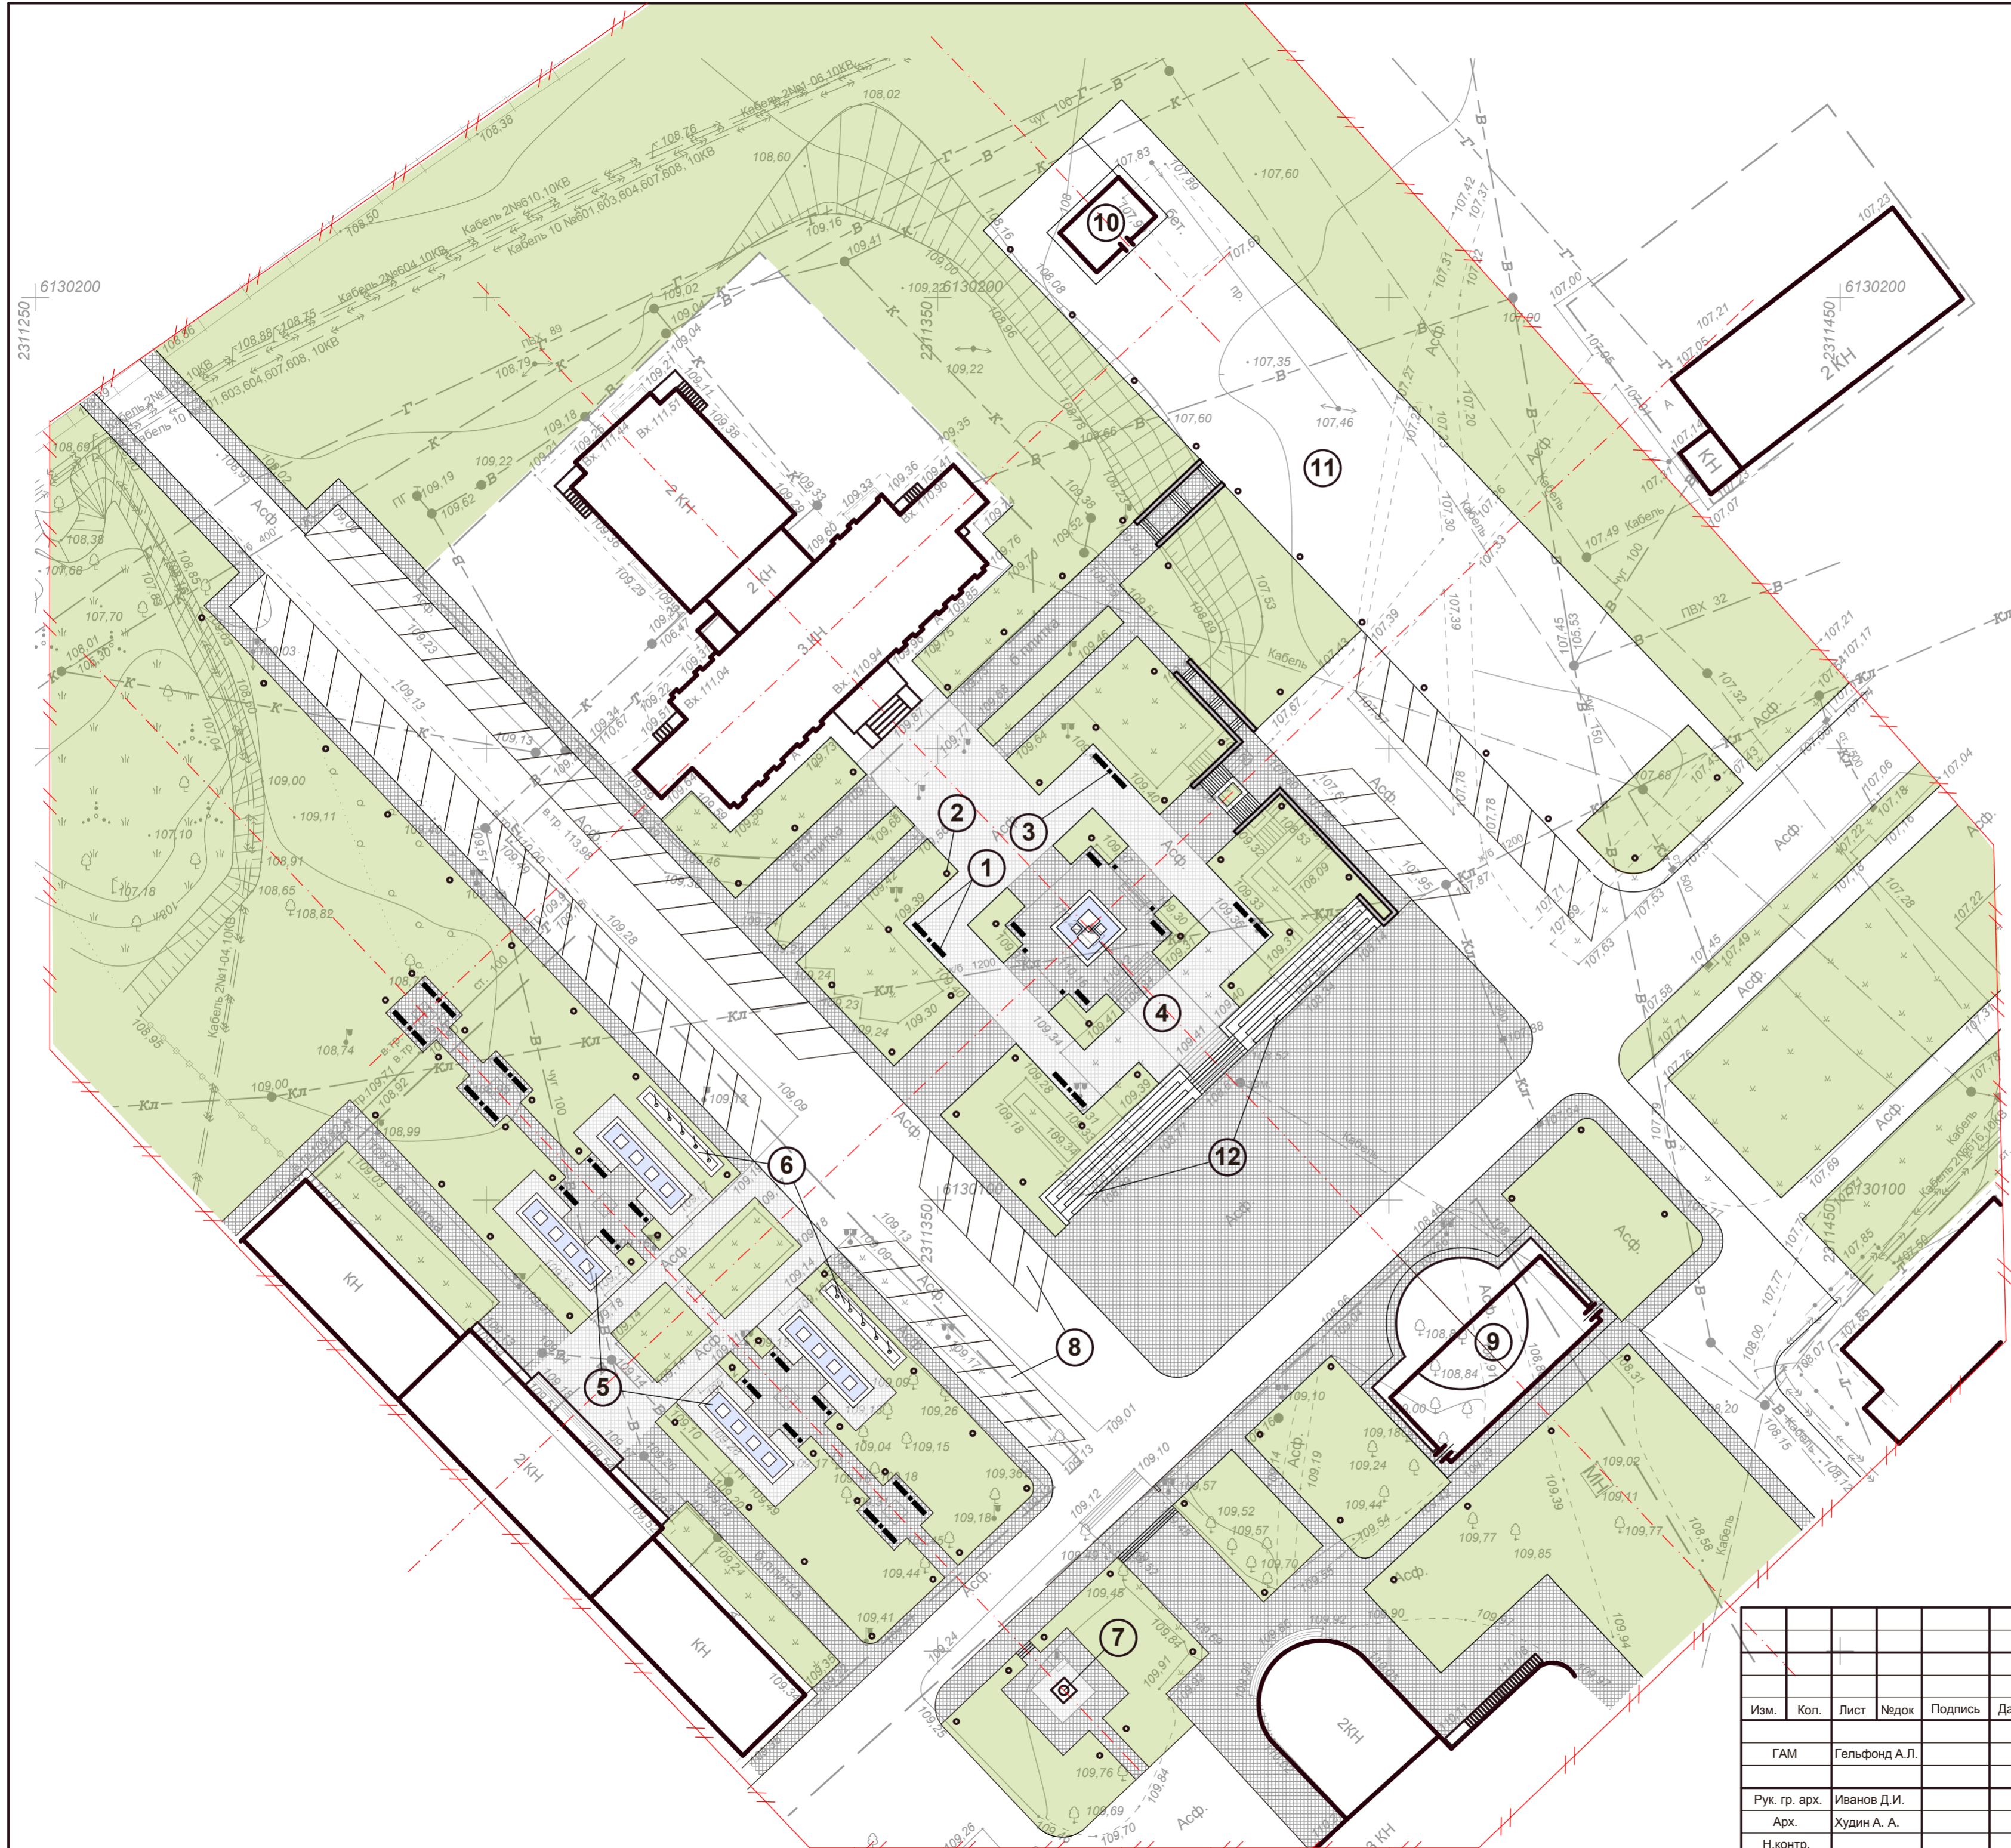

ЭКСПЛИКАЦИЯ

№	Условные обозначения	Наименование	№ типового проекта	Кол-во
1	—	Скамья		32
2	•	Светильник		108
3	■	Урна для мусора		22
4		Бассейн с фонтаном		1
5		Бассейн с фонтаном		2
6		Группа флажштоков		2
7		Памятник Ленину		1
8		Парковочное место для а/м		70
9		Крытая стационарная сцена		
10		Туалеты		
11		Площадка под торговые ряды		
12		Трибуны		

УСЛОВНЫЕ ОБОЗНАЧЕНИЯ:

- брусчатка темно-серого цвета
- брусчатка светло-серого цвета
- подпорная стенка
- газон

						МК №4-ГА - ГП		
						Благоустройство площади Ленина в г. Кулебаки Нижегородской области		
Изм.	Кол.	Лист	Подк.	Подпись	Дата	Стадия	Лист	Листов
		ГАМ		Гельфонд А.Л.		РП	1	7
Рук. гр. арх.		Иванов Д.И.				Генеральный план	Архитектурная мастерская ННГАСУ	
Арх.		Худин А. А.						
Н.контр.								