

СХЕМА РАСПОЛОЖЕНИЯ ЗЕМЕЛЬНЫХ УЧАСТКОВ НА КАДАСТРОВОМ ПЛАНЕ ТЕРРИТОРИИ


Местоположение земельных участков: *Российская Федерация, Нижегородская область, городской округ город Кулебаки, г. Кулебаки, ул. Есина*

Категория земельного участка: *земли населенных пунктов*


Вид разрешенного использования земельных участков: *для индивидуального жилищного строительства*

*Утверждена
Постановлением
Администрации городского округа город Кулебаки
Нижегородской области*

Масштаб 1:1000

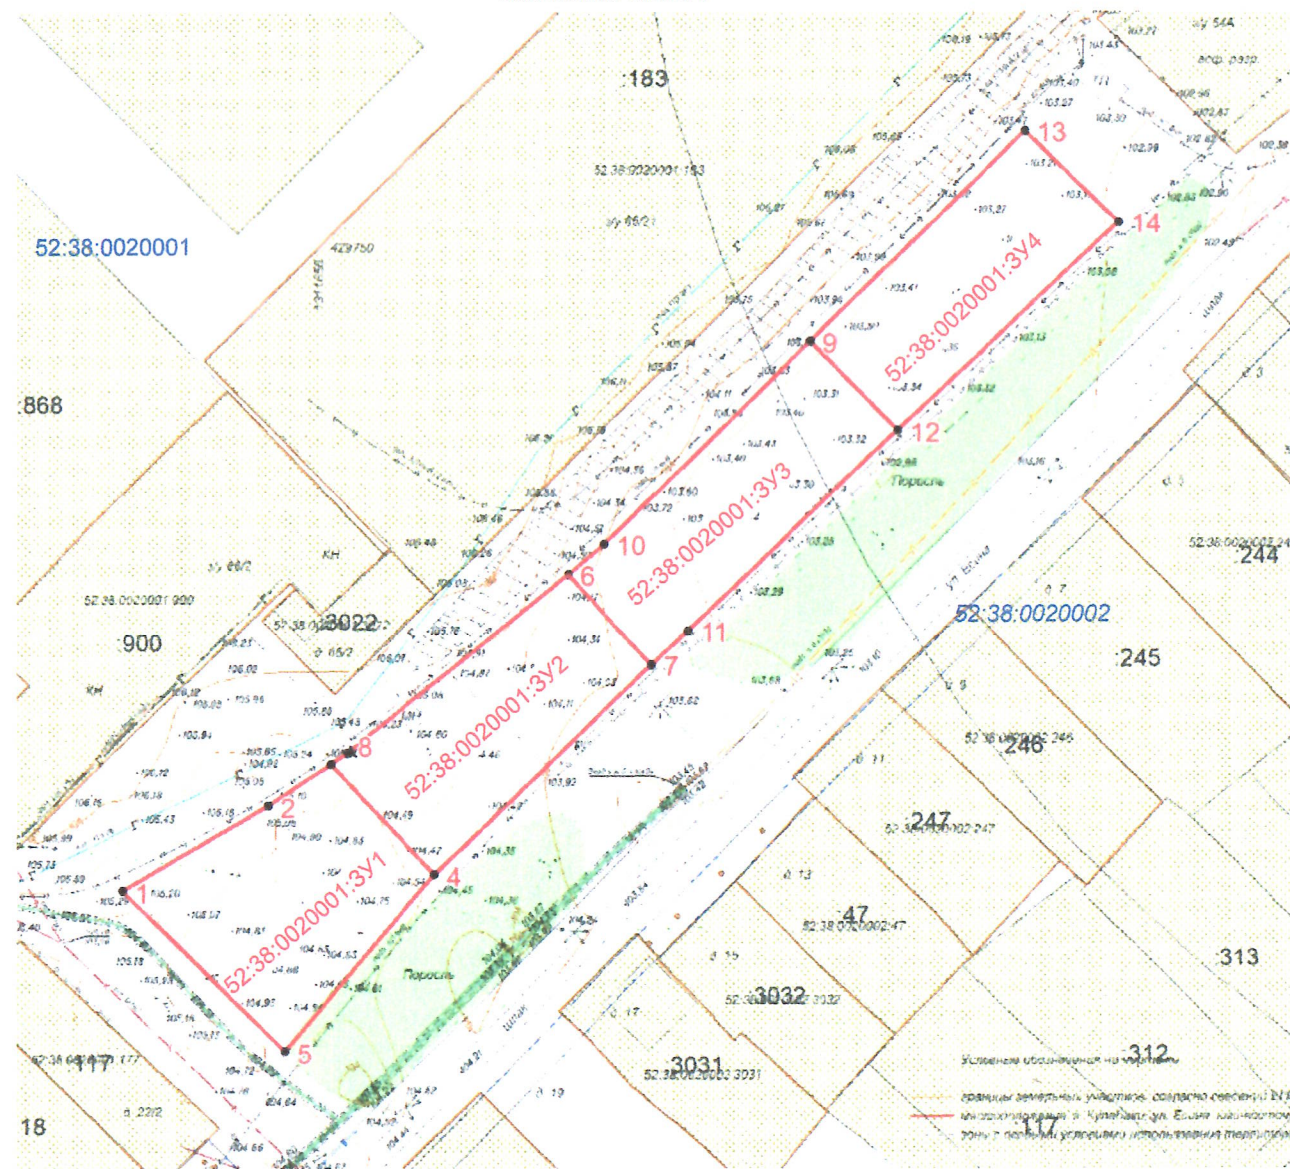

Ситуационный план

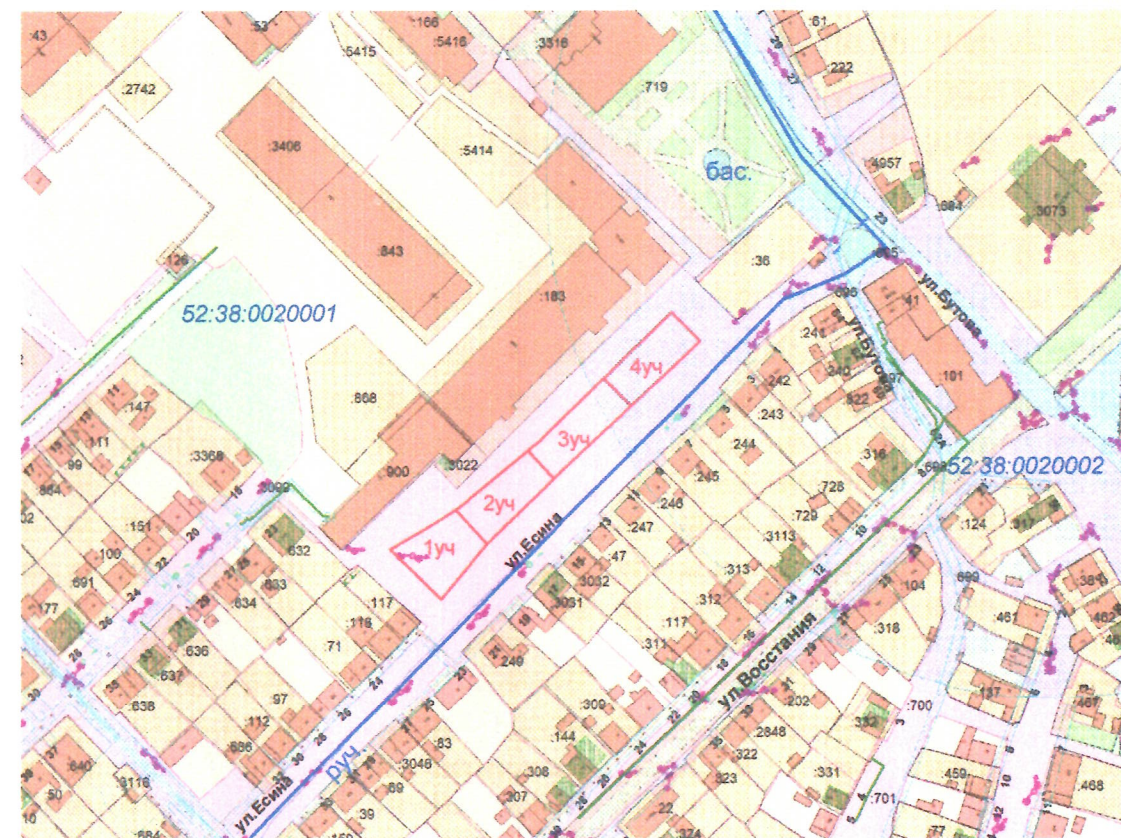

Визы согласований:

КУМИ Администрации городского округа _____ *А.В.Борисова*
город Кулебаки Нижегородской области

Отдел архитектуры и организации строительства _____ *Д.В.Солдатов*
городского округа город Кулебаки Нижегородской области

Условные обозначения	
	-образуемые земельные участки
	-земельные участки, сведения о местоположении границ которых содержатся в ЕГРН
	-граница кадастрового квартала
	-границы зон с особым использованием территории
	- ОКСы, сведения о местоположении которых содержатся в ЕГРН
	- поворотные точки границы образуемого земельного участка
	- обозначение кадастрового квартала
	-кадастровые номера земельных участков

Наименование	Схема расположения земельного участка на кадастровом плане территории			
Номер документа	№ 606/23			
Заказчик	Администрация городского округа город Кулебаки Нижегородской области			
Основание	Муниципальный контракт №015-МК от 05.05.2023			
Схема подготовлена	ООО «Кулебакикадастръемка»			
Директор	Патрикеева Е.М.		23.11.2023	При подготовке Схемы использовался КПП от 30.09.2023
Исполнитель	Патрикеев О.И.		Лист 1	Кол-во листов 1