


АРХИТЕКТУРНО-ХУДОЖЕСТВЕННАЯ КОНЦЕПЦИЯ  
БЛАГОУСТРОЙСТВА СКВЕРА  
НА УЛ. ГАСТЕЛЛО В Г.КУЛЕБАКИ  
"МОЛОДЕЖНЫЙ"

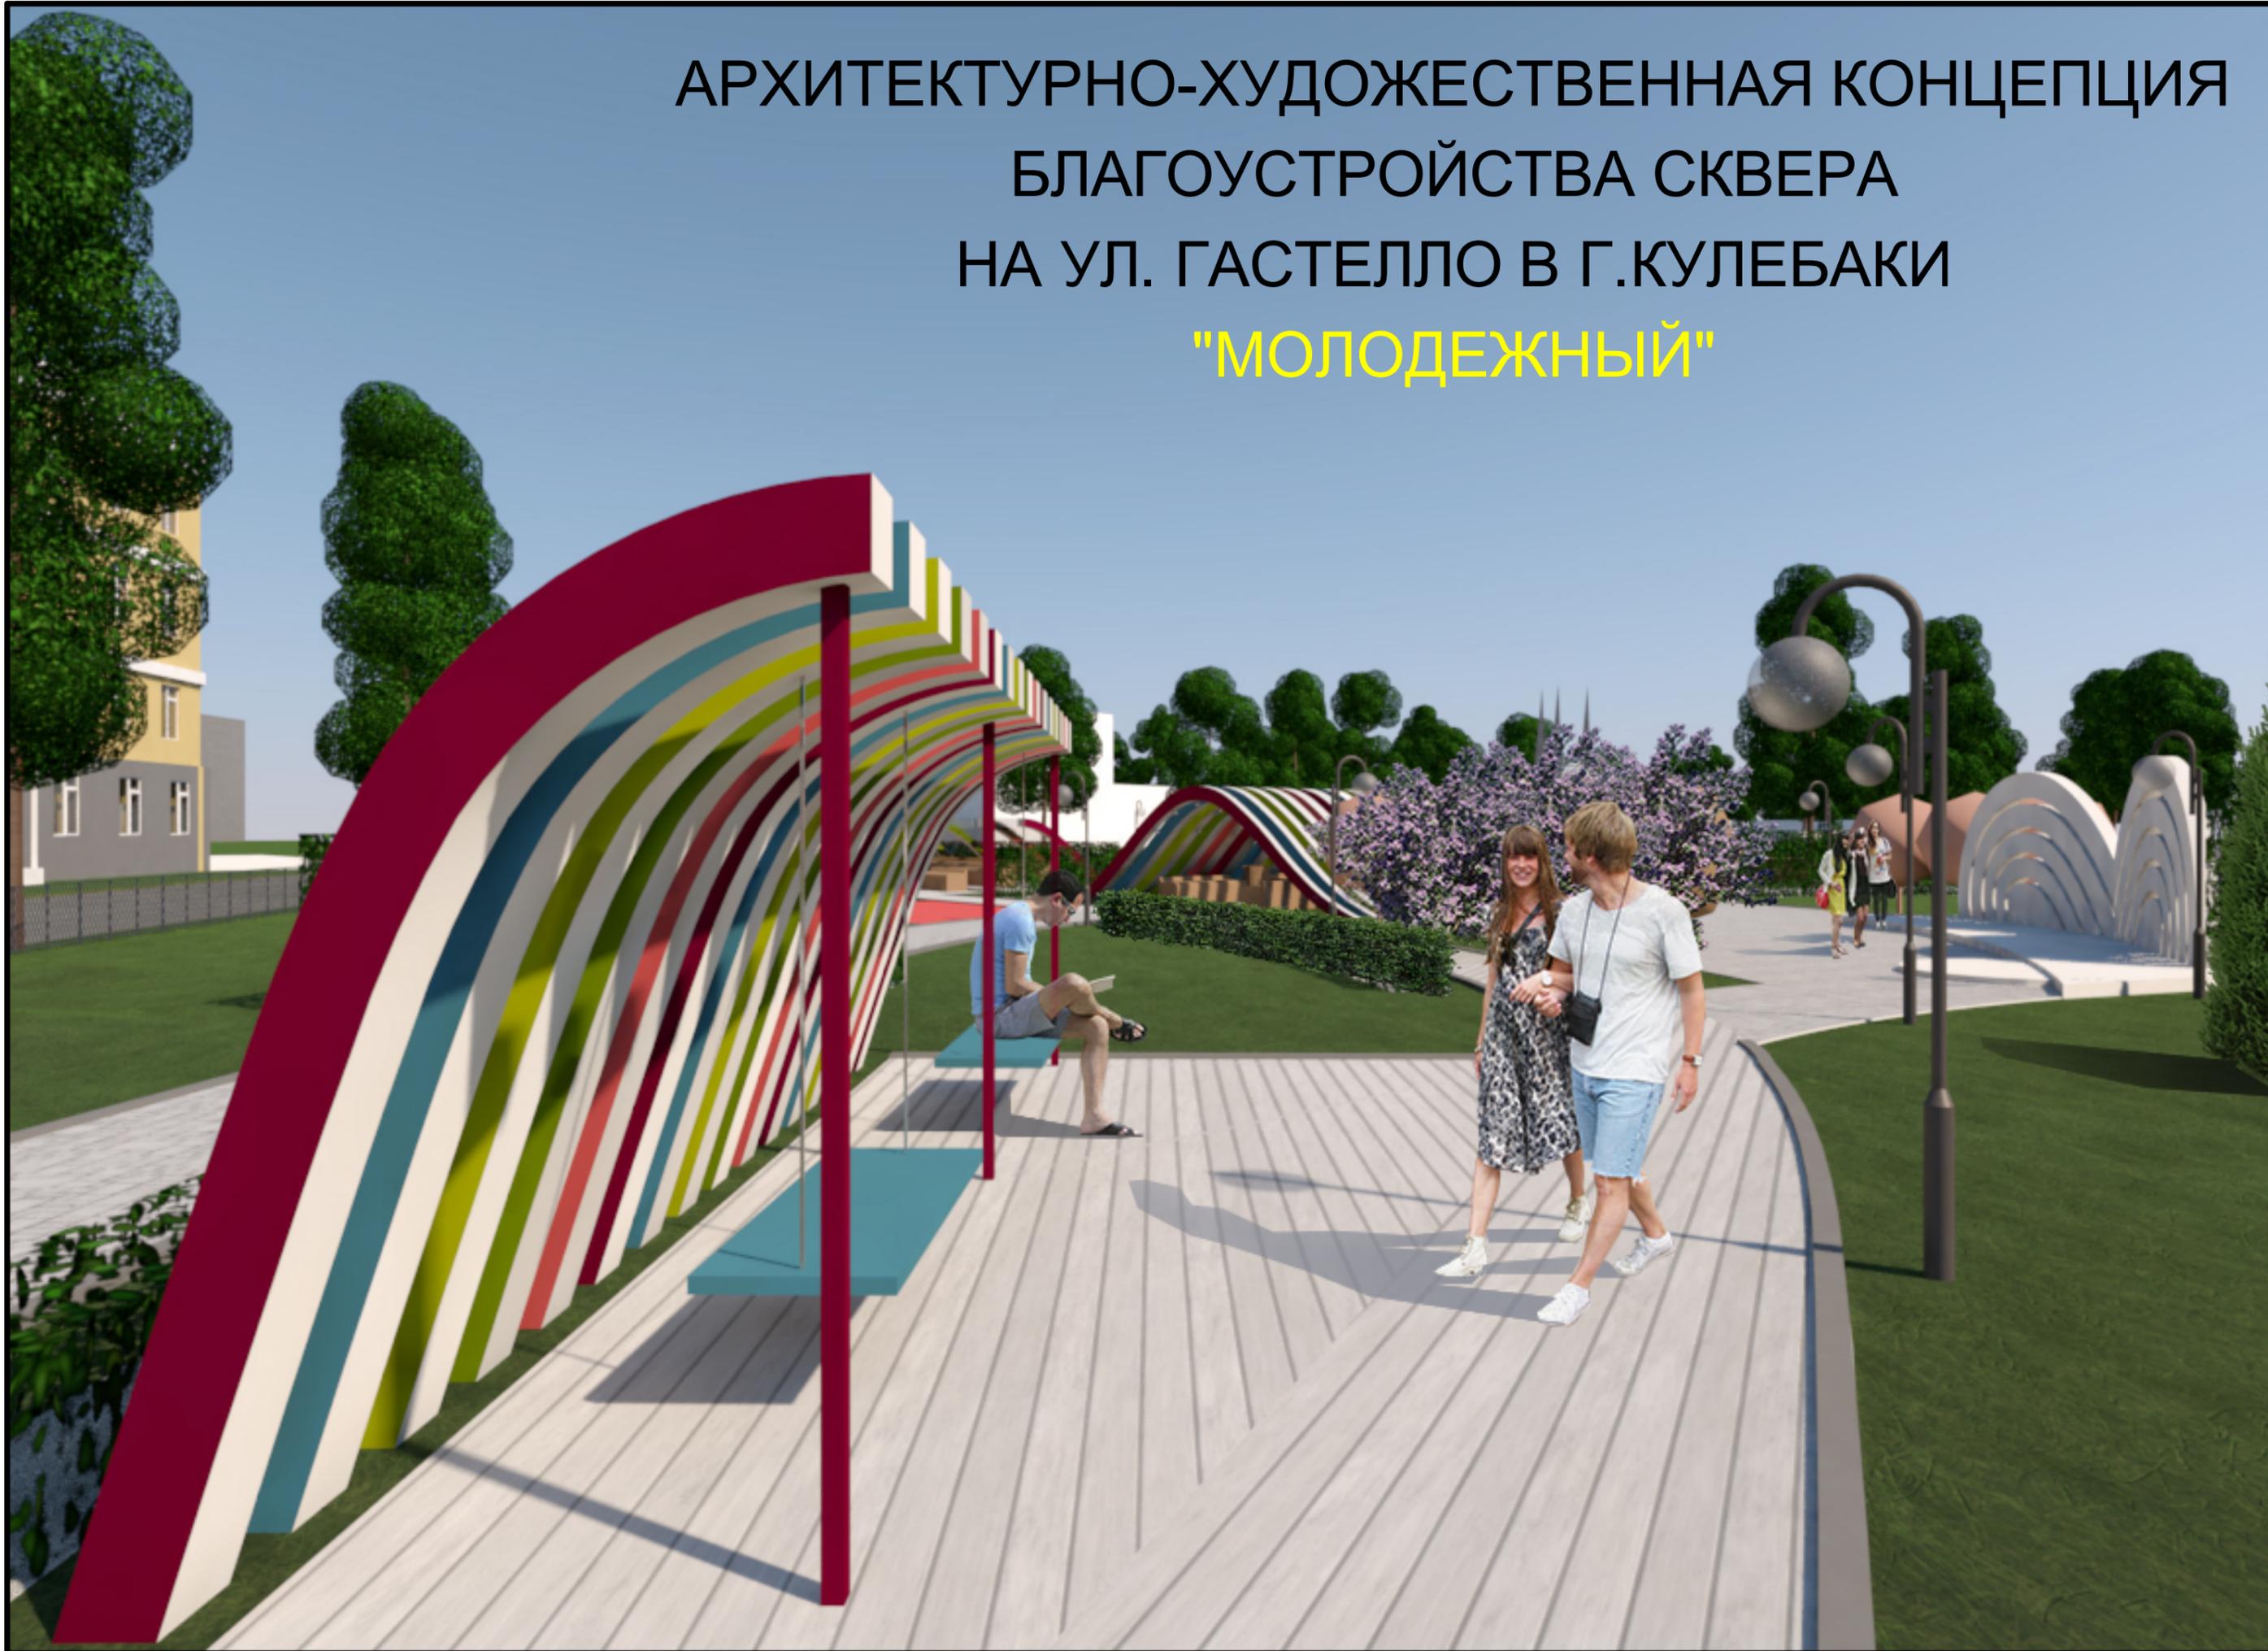



Входная площадка с  
цветочной клумбой  
и литературной  
скамейкой

Площадка для отдыха

Площадка для проведения  
торжественных мероприятий,  
свадебных церемоний

Входная площадка с  
цветочной клумбой  
и тематической  
скамейкой



"Зелёная" площадка

Площадка для тихого  
отдыха и просмотра  
фильмов


Крытая площадка  
для тихого отдыха  
с зоной Wi-Fi

Пешеходный тротуар

Зона пешеходного перехода

Изм.	Коп.уч.	Лист	№Док.	Подп.	Дата	Стадия	Лист	Листов	
Выполнила:		Рыжовская И.И.							Сквер на ул. Гастелло в г.Кулебаки
						Генеральный план М 1:500			



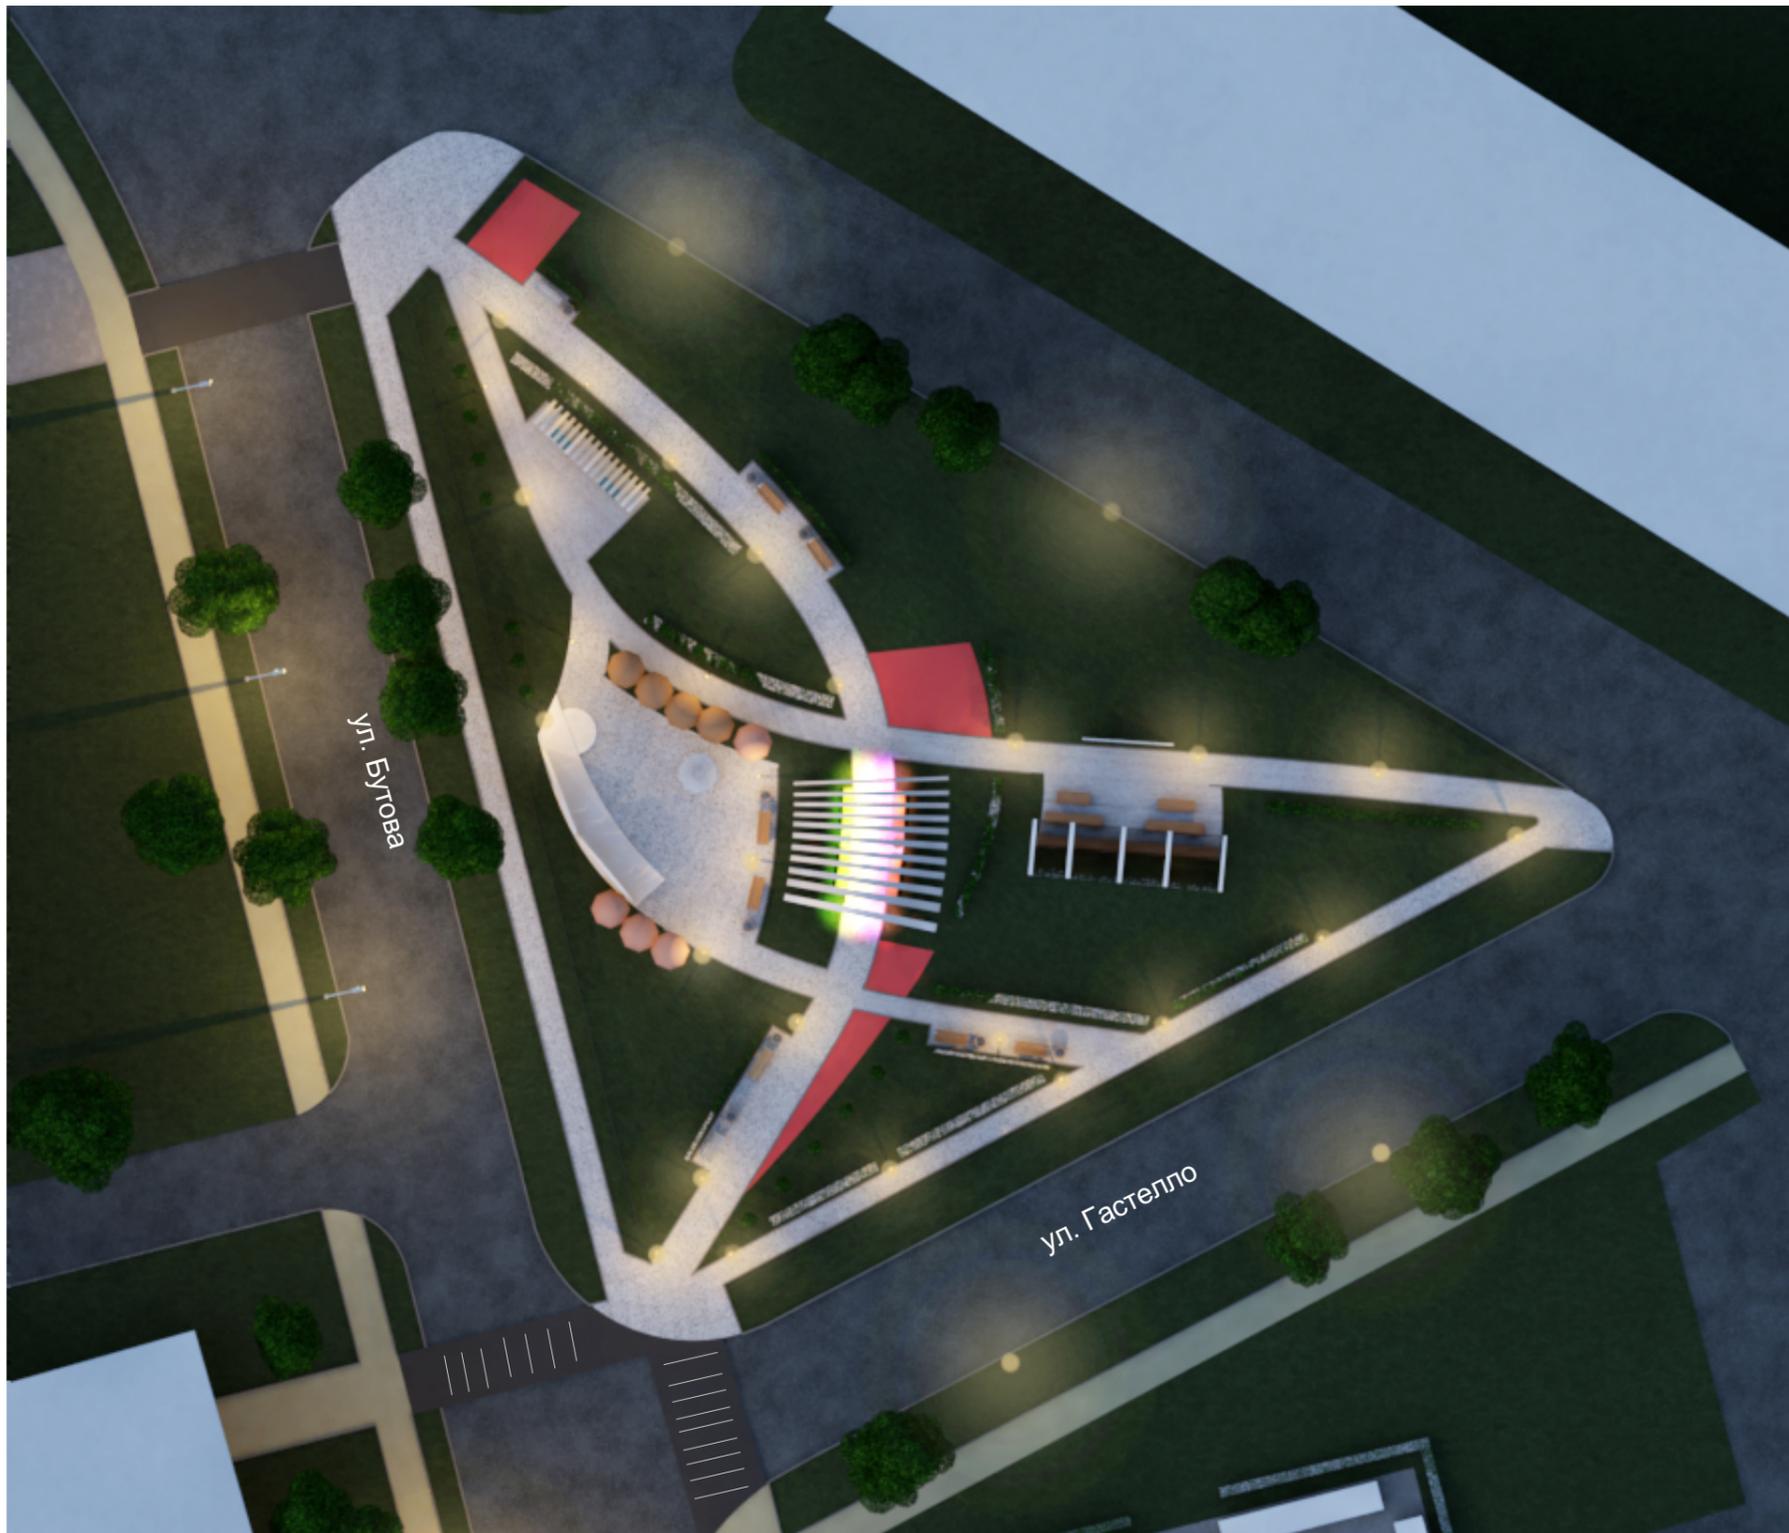

План освещения



1. Светильник-V33-01
2. Опора-Стальная опора с чугунными элементами.
3. Высота: 3000 мм,
4. Вес с ЗДФ: 85 кг
- 5.Подключение к сети 220 В, 50 Гц
6. Тип подводки питающего кабеля- Подземный или воздушный

Количество - 25 шт

Уличный светильник Eglo Helsinki



1. Высота - 1100 мм
2. Диаметр - 75 мм
3. Тип лампочки (основной) - Энергосберегающая

Количество - 15 шт

Изм.	Кол.уч.	Лист	№Док.	Подп.	Дата	Сквер на ул. Гастелло в г.Кулебаки	Стадия	Лист	Листов
Выполнила:			Рыжовская И.И.					ЭП	8
						План освещения М 1:500			

Схема растановки малых архитектурных форм



Литературная скамейка с декоративной скульптурой

Качели с навесом

Конструкция "Сердце" для крепления замочков молодоженами

Каркасная беседка для бракосочетания

Каркасная беседка для бракосочетания

Организованный пешеходный переход

Скамейки для тихого отдыха с ограждением из живой изгороди

Экран с местами для сидения и навесом

Крытая арочная площадка- тоннель с зоной Wi-Fi и местами для отдыха

Скамейки для тихого отдыха с ограждением из живой изгороди

Изм.	Коп.уч.	Лист	№Док.	Подп.	Дата	Сквер на ул. Гастелло в г.Кулебаки	Стадия	Лист	Листов
								ЭП	9
						Схема растановки малых архитектурных форм			



**Арт - объект фотозона "2 половинки "** с площадкой для размещения каркасного сердца с замочками молодоженов.  
 Размеры: Ширина - 8 м, Высота - 2,1 м  
 Материал: Гнуклееный деревянный брус, окрашенный



**Экран с местами для сидения и навесом.**  
 Размеры навеса: Ширина - 10 м, Высота - 1,9 м, Выступ - 1,5 м  
 Материал: Гнуклееный деревянный брус, окрашенный  
 Пластичные скамейки выполнены из металлического каркаса и обшиты деревянными панелями.



**Каркасная беседка для церемоний бракосочетания.**  
 Размеры навеса: Ширина - 2.5 м, Высота - 3 м  
 Материал: металлический профиль



**Крытая площадка арка - тоннель с зоной Wi-Fi и местами для отдыха.**  
 Размеры: Ширина - 8 м, Глубина - 8 м, Высота - 2,5 м  
 Материалы: гнуклееный деревянный брус, подсветка в виде цветных ламп  
 Предусмотрена зона раздачи Wi-Fi и места для сидения.



**Скамейки - 7 шт**  
**Мусорные урны - 11 шт.**

Изм.	Кол.уч.	Лист	№Док.	Подп.	Дата	Стадия	Лист	Листов	
Выполнила:		Рыжовская И.И.							Сквер на ул. Гастелло в г.Кулебаки
						Малые архитектурные формы			

Тематические скамейки - 2 шт.



- музыкальная - литературная
- семейная - художественная
- скамья примирения

Решение организации пешеходных переходов



Изм.	Кол.уч.	Лист	№Док.	Подп.	Дата	Стадия	Лист	Листов	
Выполнила:		Рыжовская И.И.				Сквер на ул. Гастелло в г.Кулебаки	ЭП	11	18
						Малые архитектурные формы			

Цветочная клумба (входная часть сквера)

Гортензия метельчатая



Кустарники -  
Сирень обыкновенная – *Syringa vulgaris*  
Сирень "Весталка" - *Syringa Vestale*



Кустарники -  
Туя Смарагд  
Туя желтолистная Лютея

Живая изгородь - Кизильник блестящий,  
Кизильник Цельнокрайний



Геопластика (искусственные холмы)



Цветочная клумба (центр. сквера)



Дербенник ивоподобный (плакун) —  
*Lythrum salicaria*.



Барбарис Тунберга



Астра кустарниковая-*Symphyotrichum dumosum*



Изм.	Коп.уч.	Лист	№Док.	Подп.	Дата	Стадия	Лист	Листов	
	Выполнила:	Рыжовская И.И.				Сквер на ул. Гастелло в г.Кулебаки	ЭП	12	18
						Схема озеленения участка			





Арка-тоннель с местами для отдыха и зоной Wi-Fi

Изм.	Кол.уч.	Лист	№Док.	Подп.	Дата	Стадия	Лист	Листов
Выполнила: Рыжовская И.И.								
						Визуализация		

Сквер на ул. Гастелло в г.Кулебаки

Визуализация



1. Главная пешеходная дорожка с аркой-тоннелем и местами для отдыха. Цветная подсветка и зона Wi-Fi
2. Пешеходная дорожка с зонами тихого отдыха и цветочной клумбой.
3. Входная зона сквера со стороны ЗАГСа.

Изм.	Кол.уч.	Лист	№Док.	Подп.	Дата	Стадия	Лист	Листов	
Выполнила:	Рыжовская И.И.								Сквер на ул. Гастелло в г.Кулебаки
						Визуализация			



1. Главная пешеходная дорожка местами для отдыха.
2. Пешеходная дорожка сквозь сквер.
3. Центральная зона сквера с видом на арку-тоннель и зоной кинопросмотра с экраном.

Изм.	Кол.уч.	Лист	№Док.	Подп.	Дата	Стадия	Лист	Листов	
Выполнила:	Рыжовская И.И.					Сквер на ул. Гастелло в г.Кулебаки	ЭП	16	18
						Визуализация			



1. Площадка для активного отдыха с крытыми качелями.
2. Площадка с местами для просмотра кинофильмов.
3. Крытые качели.

Изм.	Кол.уч.	Лист	№Док.	Подп.	Дата	Стадия	Лист	Листов	
Выполнила:		Рыжовская И.И.							Сквер на ул. Гастелло в г.Кулебаки
						Визуализация			

