


СХЕМА РАСПОЛОЖЕНИЯ ЗЕМЕЛЬНОГО УЧАСТКА

кадастровый квартал: 52:38:0010005

Местоположение: Российская Федерация, Нижегородская область,
городской округ город Кулебаки, г. Кулебаки,
тер. ГМ ул. Мира, гараж №8 во дворе д. 21

масштаб 1:1000

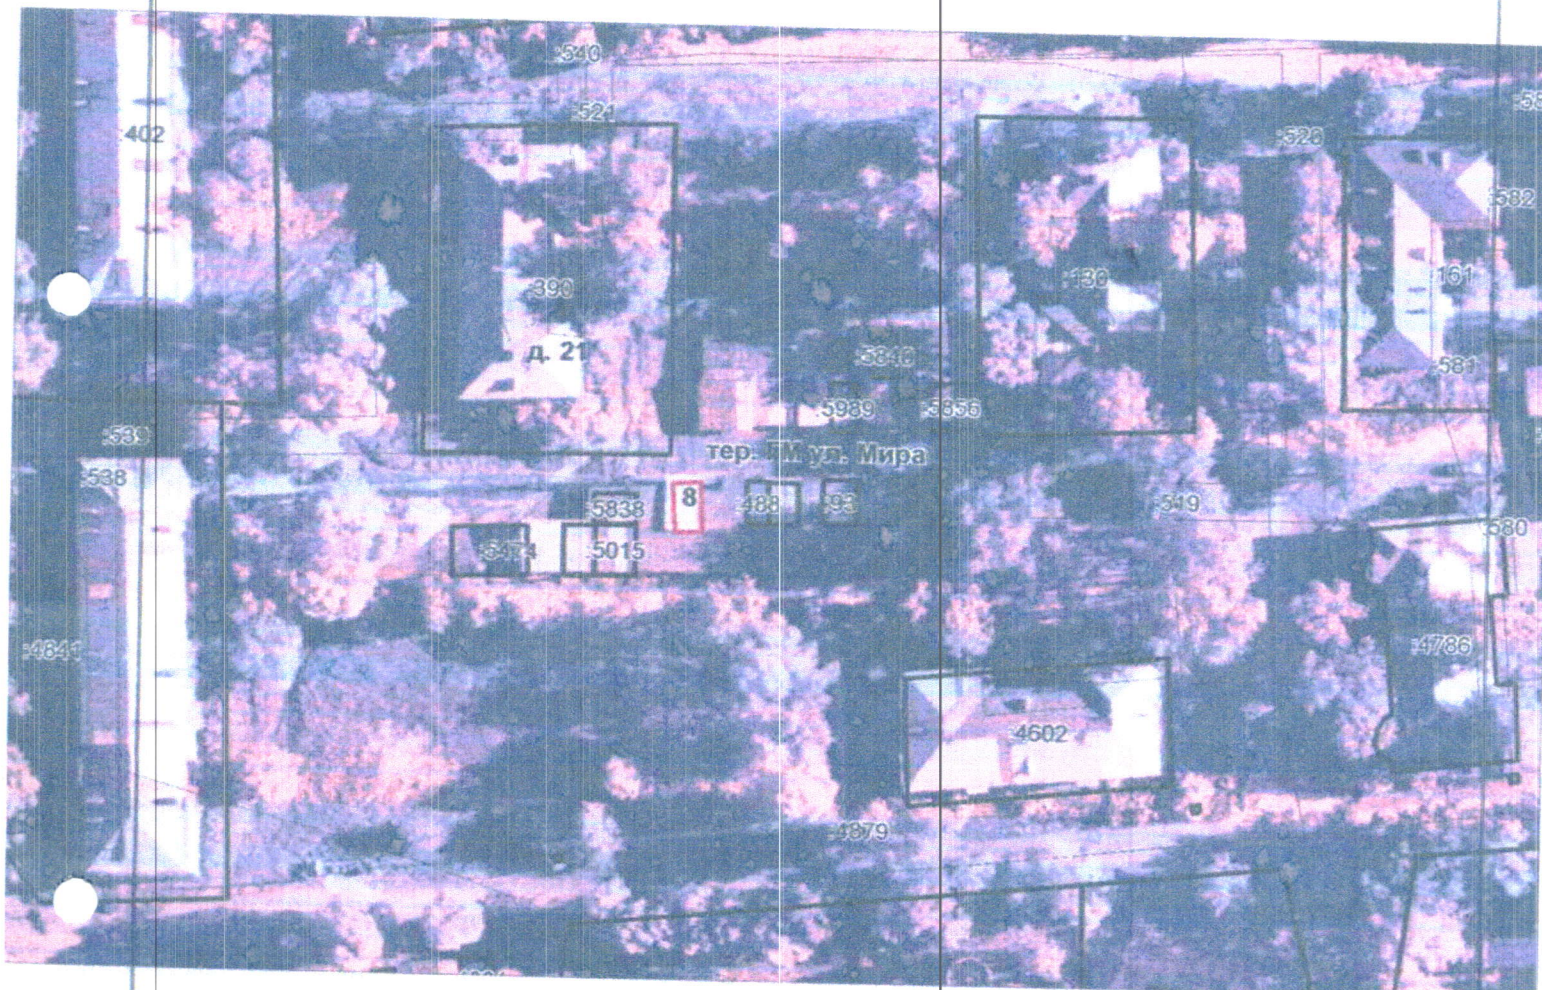

Площадь земельного участка фактическая

24 кв.м.

Визы:

КУМИ Администрации городского округа
город Кулебаки Нижегородской области

А. В. Борисова

Отдел архитектуры и организации строительства
городского округа город Кулебаки Нижегородской области

Заказчик:

подпись

рисинифровка

исполнитель: ООО «Кулебакикадастръёмка»
директор:



Патрикеева Е.М.

20.09.2021 г.