

СХЕМА РАСПОЛОЖЕНИЯ ЗЕМЕЛЬНОГО УЧАСТКА НА КАДАСТРОВОМ ПЛАНЕ ТЕРРИТОРИИ
 Адрес земельного участка: **Российская Федерация, Нижегородская область, городской округ город Кулебаки, д.Меляево, ул.Центральная, 1**


Категория земельного участка: **земли населенных пунктов**

Разрешенное использование земельного участка: **действующие кладбища**

Утверждена

Приказом департамента градостроительной
 деятельности и развития агломераций
 Нижегородской области
 от _____ № _____

Масштаб 1:1000

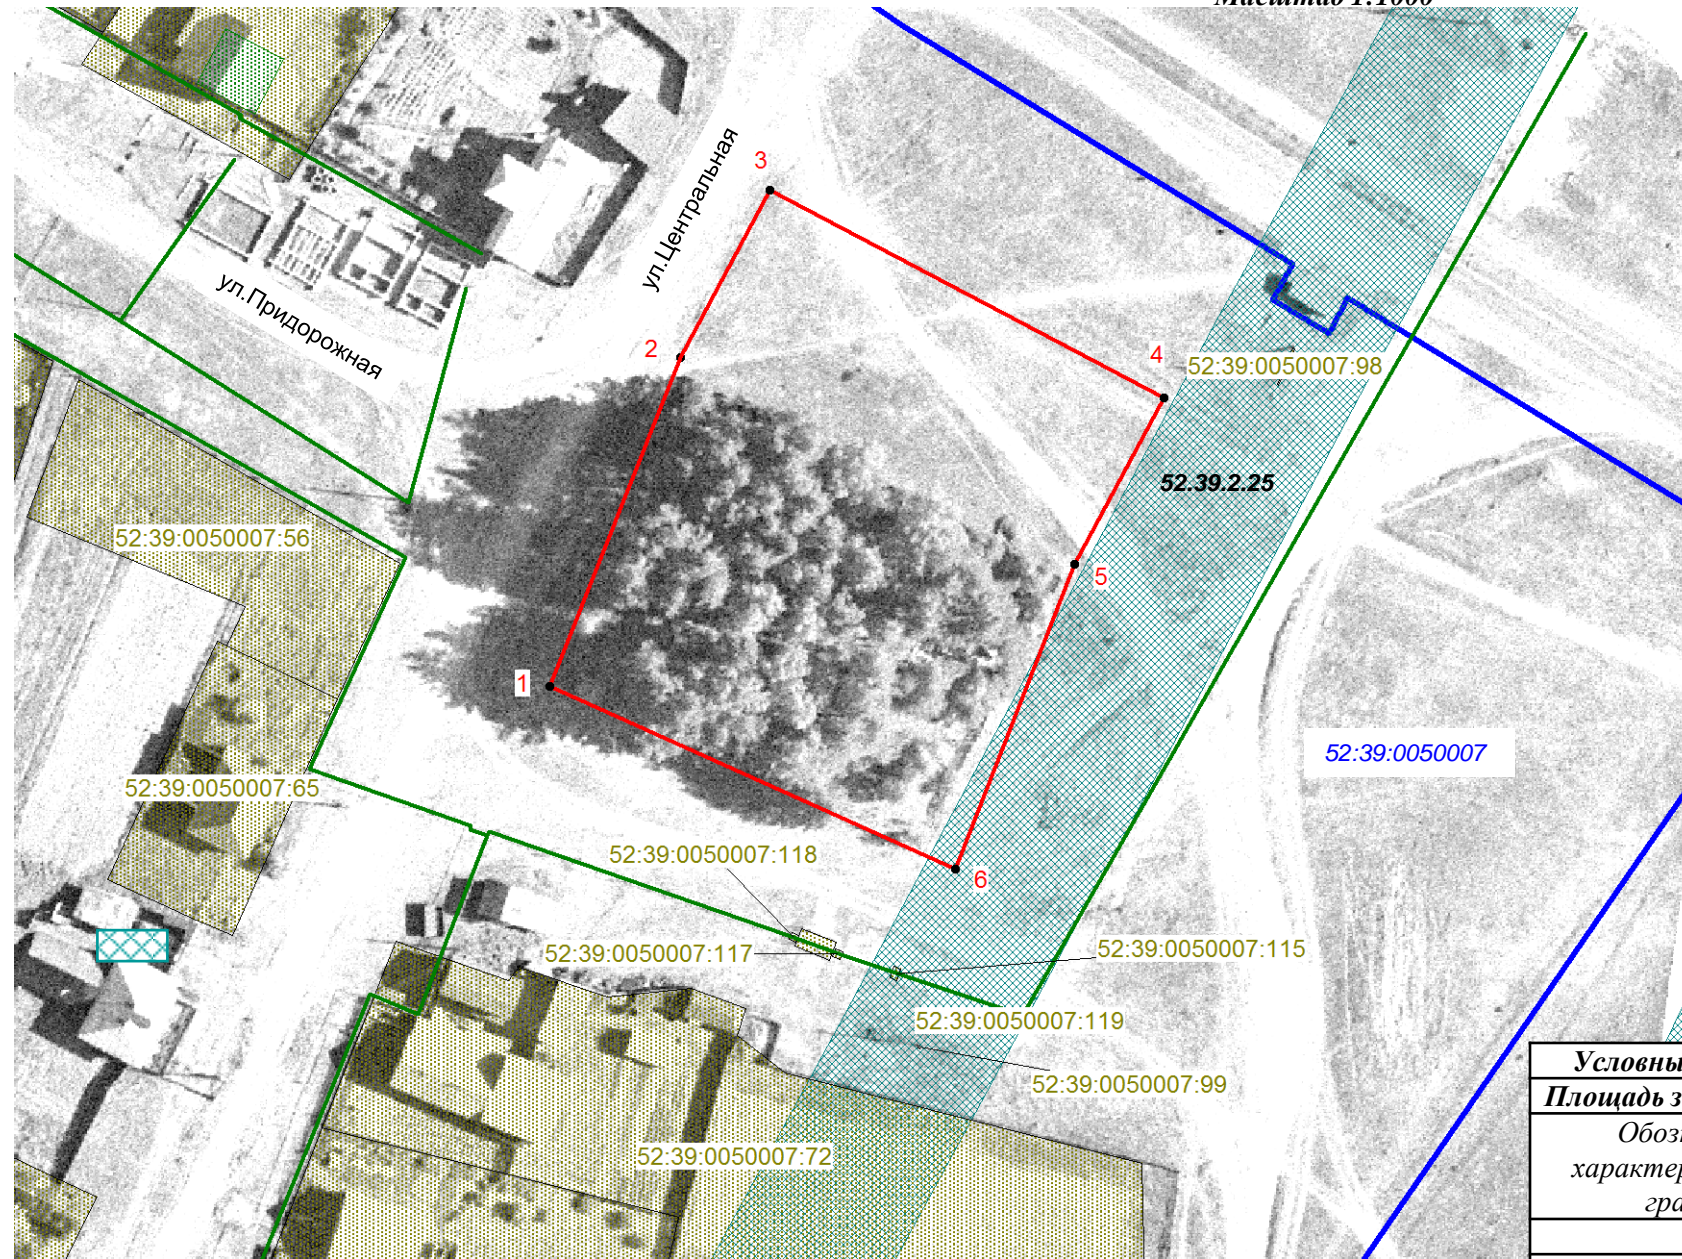

Ситуационный план
 Масштаб 1:5000



Система координат: **ГСК 52**

Данный земельный участок образуется под существующими (действующими) кладбищами.

Земельный участок расположен в территориальной зоне **К - Зона кладбищ**, согласно Правил землепользования и застройки территории с.Теплово Кулебакского района Нижегородской области», утвержденных Решением сельского совета Тепловского сельсовета Кулебакского района Нижегородской области от 24.04.2009 №32/92 (с изменениями).

Условные обозначения	
	-граница образуемого земельного участка
	-границы земельных участков, сведения о местоположении которых содержатся в ЕГРН
	-граница кадастрового квартала
	- ОКСы (площадные), сведения о местоположении которых содержатся в ЕГРН
	- ОКСы (линейные), сведения о местоположении которых содержатся в ЕГРН
	-обозначение ЗОУИТ №52.39.2.25
	- поворотные точки границы образуемого земельного участка
52:39:0050007	- обозначение кадастрового квартала
52.39.2.25	-номер ЗОУИТ

Образуемый земельный участок частично входит в ЗОУИТ №52.39.2.25 - Охранная зона объекта электросетевого хозяйства - воздушной линии электропередачи-ВЛ-10 кВ №1023 ПС «Гремячево».

Условный номер земельного участка		
Площадь земельного участка	4113 кв.м.	
Обозначение характерных точек границы	Координаты, м	
	X	Y
1	2	3
1	427701.40	1340439.39
2	427744.95	1340456.70
3	427767.07	1340468.46
4	427739.64	1340520.56
5	427717.61	1340508.74
6	427677.29	1340493.04
1	427701.40	1340439.39

Наименование	Схема расположения земельного участка на кадастровом плане территории. Адрес земельного участка: Российская Федерация, Нижегородская область, городской округ город Кулебаки, д.Меляево, ул.Центральная, 1			
Номер документа	№ 10-ГО-2018-21			
Заказчик	городской округ город Кулебаки Нижегородской области			
Основание	Муниципальный контракт №10-ГО от 20.03.2018г			
Схема подготовлена	ООО «Кулебакикадастрсъемка»			№К-В(ГКУ)/2018-236062 от 02.03.2018г.
Директор	Патрикеева Е.М.		08.05.2018	
Исполнитель	Патрикеев О.И.		Лист 1	Кол-во листов 1