


СХЕМА РАСПОЛОЖЕНИЯ ЗЕМЕЛЬНОГО УЧАСТКА

кадастровый квартал: 52:38:0020002

Местоположение: Российская Федерация, Нижегородская область,
городской округ город Кулебаки, г. Кулебаки,
ул. Воровского, во дворе дома №35, гараж № 5.

масштаб 1:1000

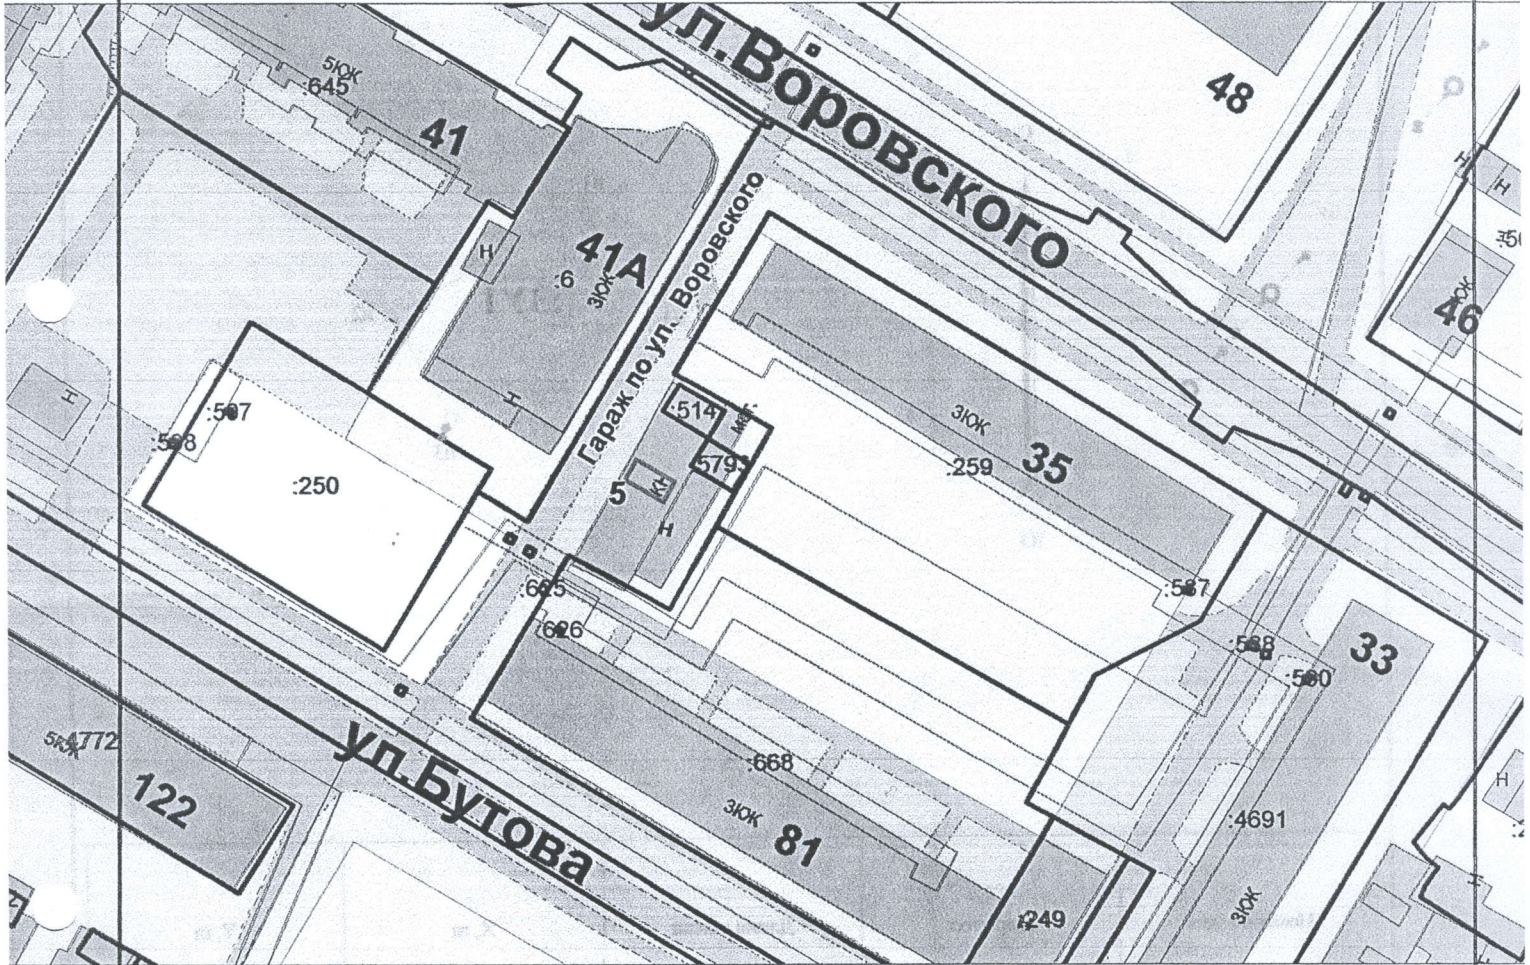

Площадь земельного участка фактическая

18 кв.м.

Визы:


КУМИ Администрации городского округа
город Кулебаки Нижегородской области


А. В. Борисова


Отдел архитектуры и организации строительства
городского округа город Кулебаки Нижегородской области


Д. В. Сажин

Заказчик:

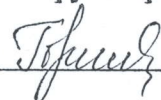

подпись

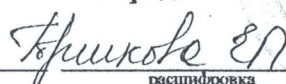

расшифровка

24.03.2020

дата

исполнитель: ООО «Кулебакикадастръёмка»

директор:


Патрикеева Е.М.

05.03.2020 г.