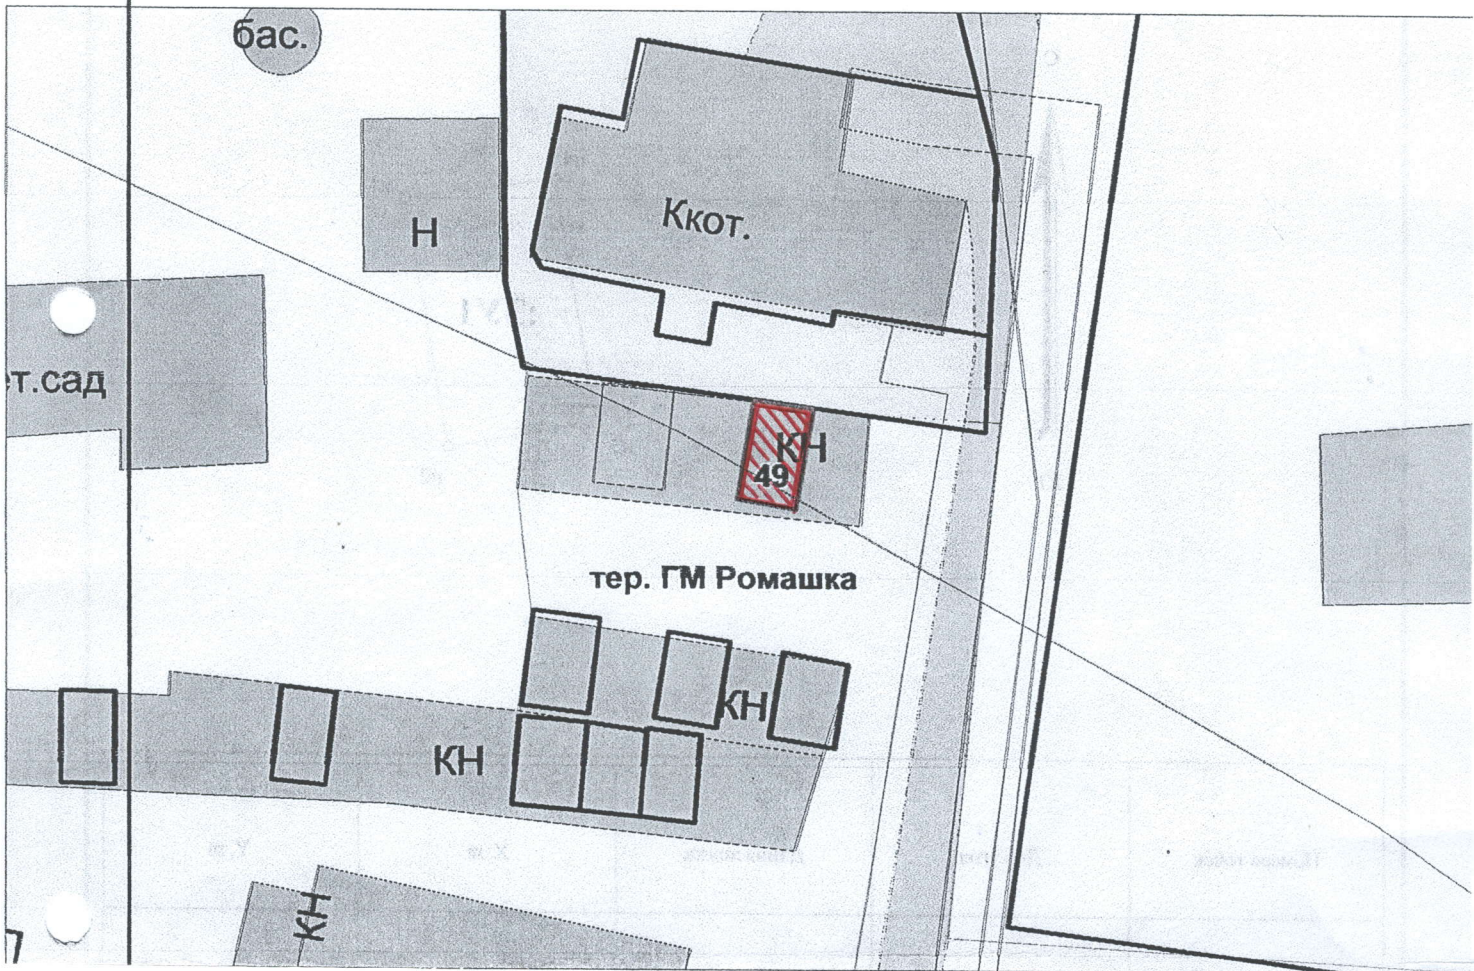


**СХЕМА РАСПОЛОЖЕНИЯ ЗЕМЕЛЬНОГО УЧАСТКА**

**кадастровый квартал: 52:38:0010005**

**Адрес: Российская Федерация, Нижегородская область, городской округ город Кулебаки,  
г. Кулебаки тер. ГМ Ромашка, гараж № 49**

**масштаб 1:500**



**СХЕМА РАСПОЛОЖЕНИЯ ЗЕМЕЛЬНОГО УЧАСТКА**

кадастровый квартал: 52:38:0010005

Адрес: Российская Федерация, Нижегородская область, городской округ город Кулебаки,  
г. Кулебаки тер. ГМ Ромашка, гараж № 49

масштаб 1:500

