


СХЕМА РАСПОЛОЖЕНИЯ ЗЕМЕЛЬНОГО УЧАСТКА НА КАДАСТРОВOM ПЛАНЕ ТЕРРИТОРИИ

Адрес земельного участка: Российская Федерация, Нижегородская область, городской округ город Кулебаки, с. Мурзицы, ул. Новая Стройка, д.6

Категория земельного участка: земли населенных пунктов

Масштаб 1:1000

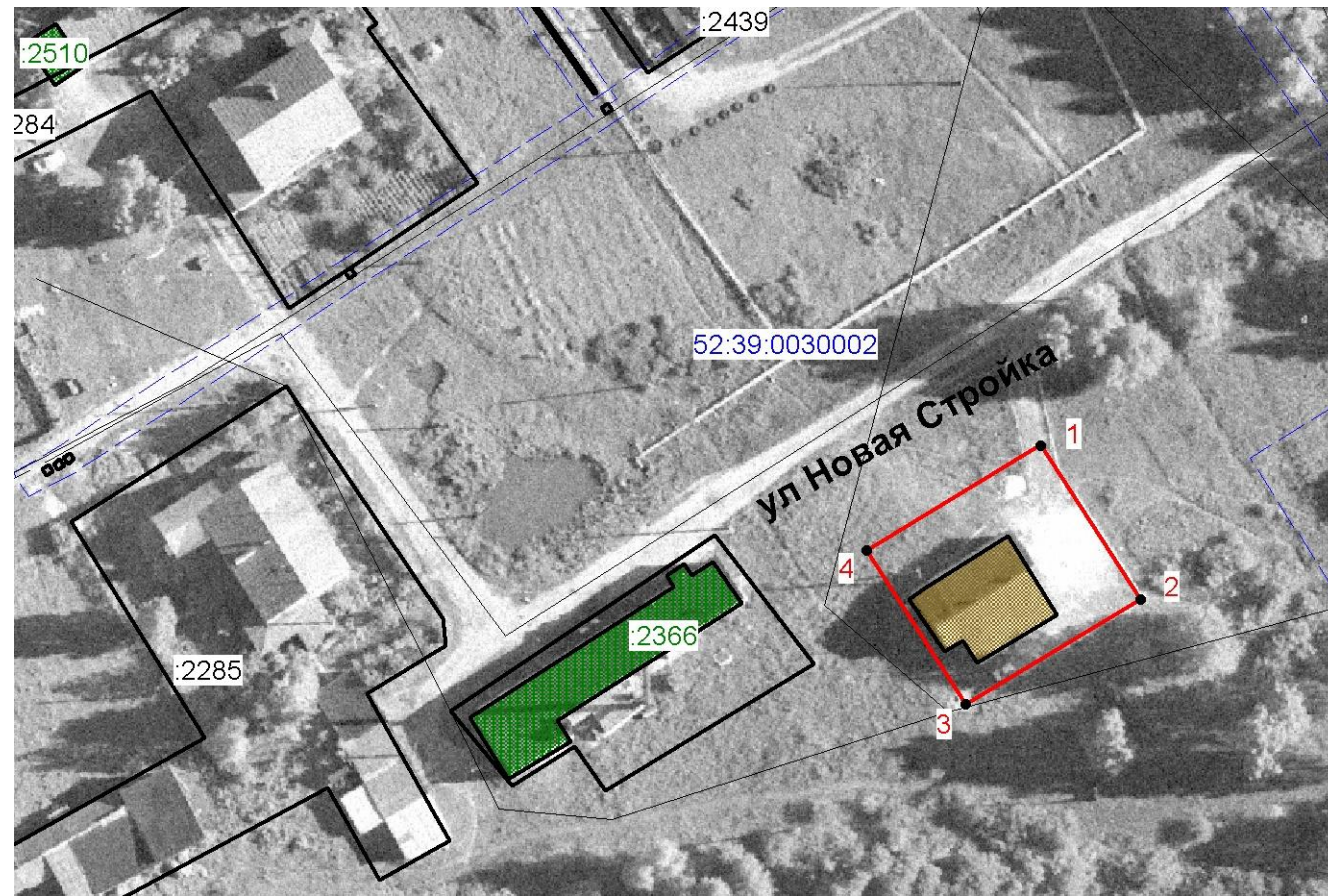

Система координат: ГСК 52

Условный номер земельного участка		
Площадь земельного участка 651 кв.м.		
Обозначение точек границы	Координаты, м	
	X	Y
1	2	3
1	432688.66	1309001.17
2	432668.31	1309014.29
3	432654.41	1308991.21
4	432674.71	1308978.14
1	432688.66	1309001.17

Ситуационный план
 Масштаб 1:5000



На образуемом земельном участке расположено нежилое здание с кадастровым номером 52:39:0030002:1555, (рег. в ЕГРН № 52-01/15-3/2004-65 от 19.03.2004)

Образуемый участок расположен в территориальной зоне: **П – 6 Граница санитарно-защитных зон и санитарных разрывов**, согласно Правил землепользования и застройки с.Мурзицы Кулебакского района Нижегородской области, утвержденные Решением сельского совета Мурзицкого сельсовета Кулебакского района Нижегородской области от 27.04.2010 №12.

Условные обозначения	
	-граница образуемого земельного участка
	-границы земельных участков, сведения о которых содержатся в ЕГРН
	-граница кадастрового квартала
	- ОКСы, сведения о которых содержатся в ЕГРН
	- зоны с особыми условиями территории
	-нежилое здание с КН 52:39:0030002:1555
1 •	- поворотные точки границы образуемого земельного участка
52:39:0030002	- обозначение кадастрового квартала
:631	-кадастровый номер земельного участка
1178	-кадастровый номер ОКСа

Наименование	Схема расположения земельного участка на кадастровом плане территории. Адрес земельного участка: Российская Федерация, Нижегородская область, городской округ город Кулебаки, с. Мурзицы, ул.Новая Стройка, д.6			
Номер документа	№ 570/19			
Заказчик	Администрация городского округа г.Кулебаки			
Основание	Муниципальный контракт № 007-МК, от 26.03.2019г.			
Схема подготовлена	ООО «Кулебакикадастрсъемка»			при подготовке Схемы использован
Директор	Патрикеева Е.М.	19.10.2019	КПТ № К-В(ГКУ)/2019-655431 от 18.09.2019г.	
Исполнитель	Патрикеев О.И.	Лист 1	Кол-во листов 1	