


ГЕНЕРАЛЬНЫЙ ПЛАН с. МУРЗИЦЫ
КУЛЕБАКСКОГО РАЙОНА
НИЖЕГОРОДСКОЙ ОБЛАСТИ

КАРТА ПОЛОЖЕНИЯ НАСЕЛЕННОГО ПУНКТА В СИСТЕМЕ РАССЕЛЕНИЯ

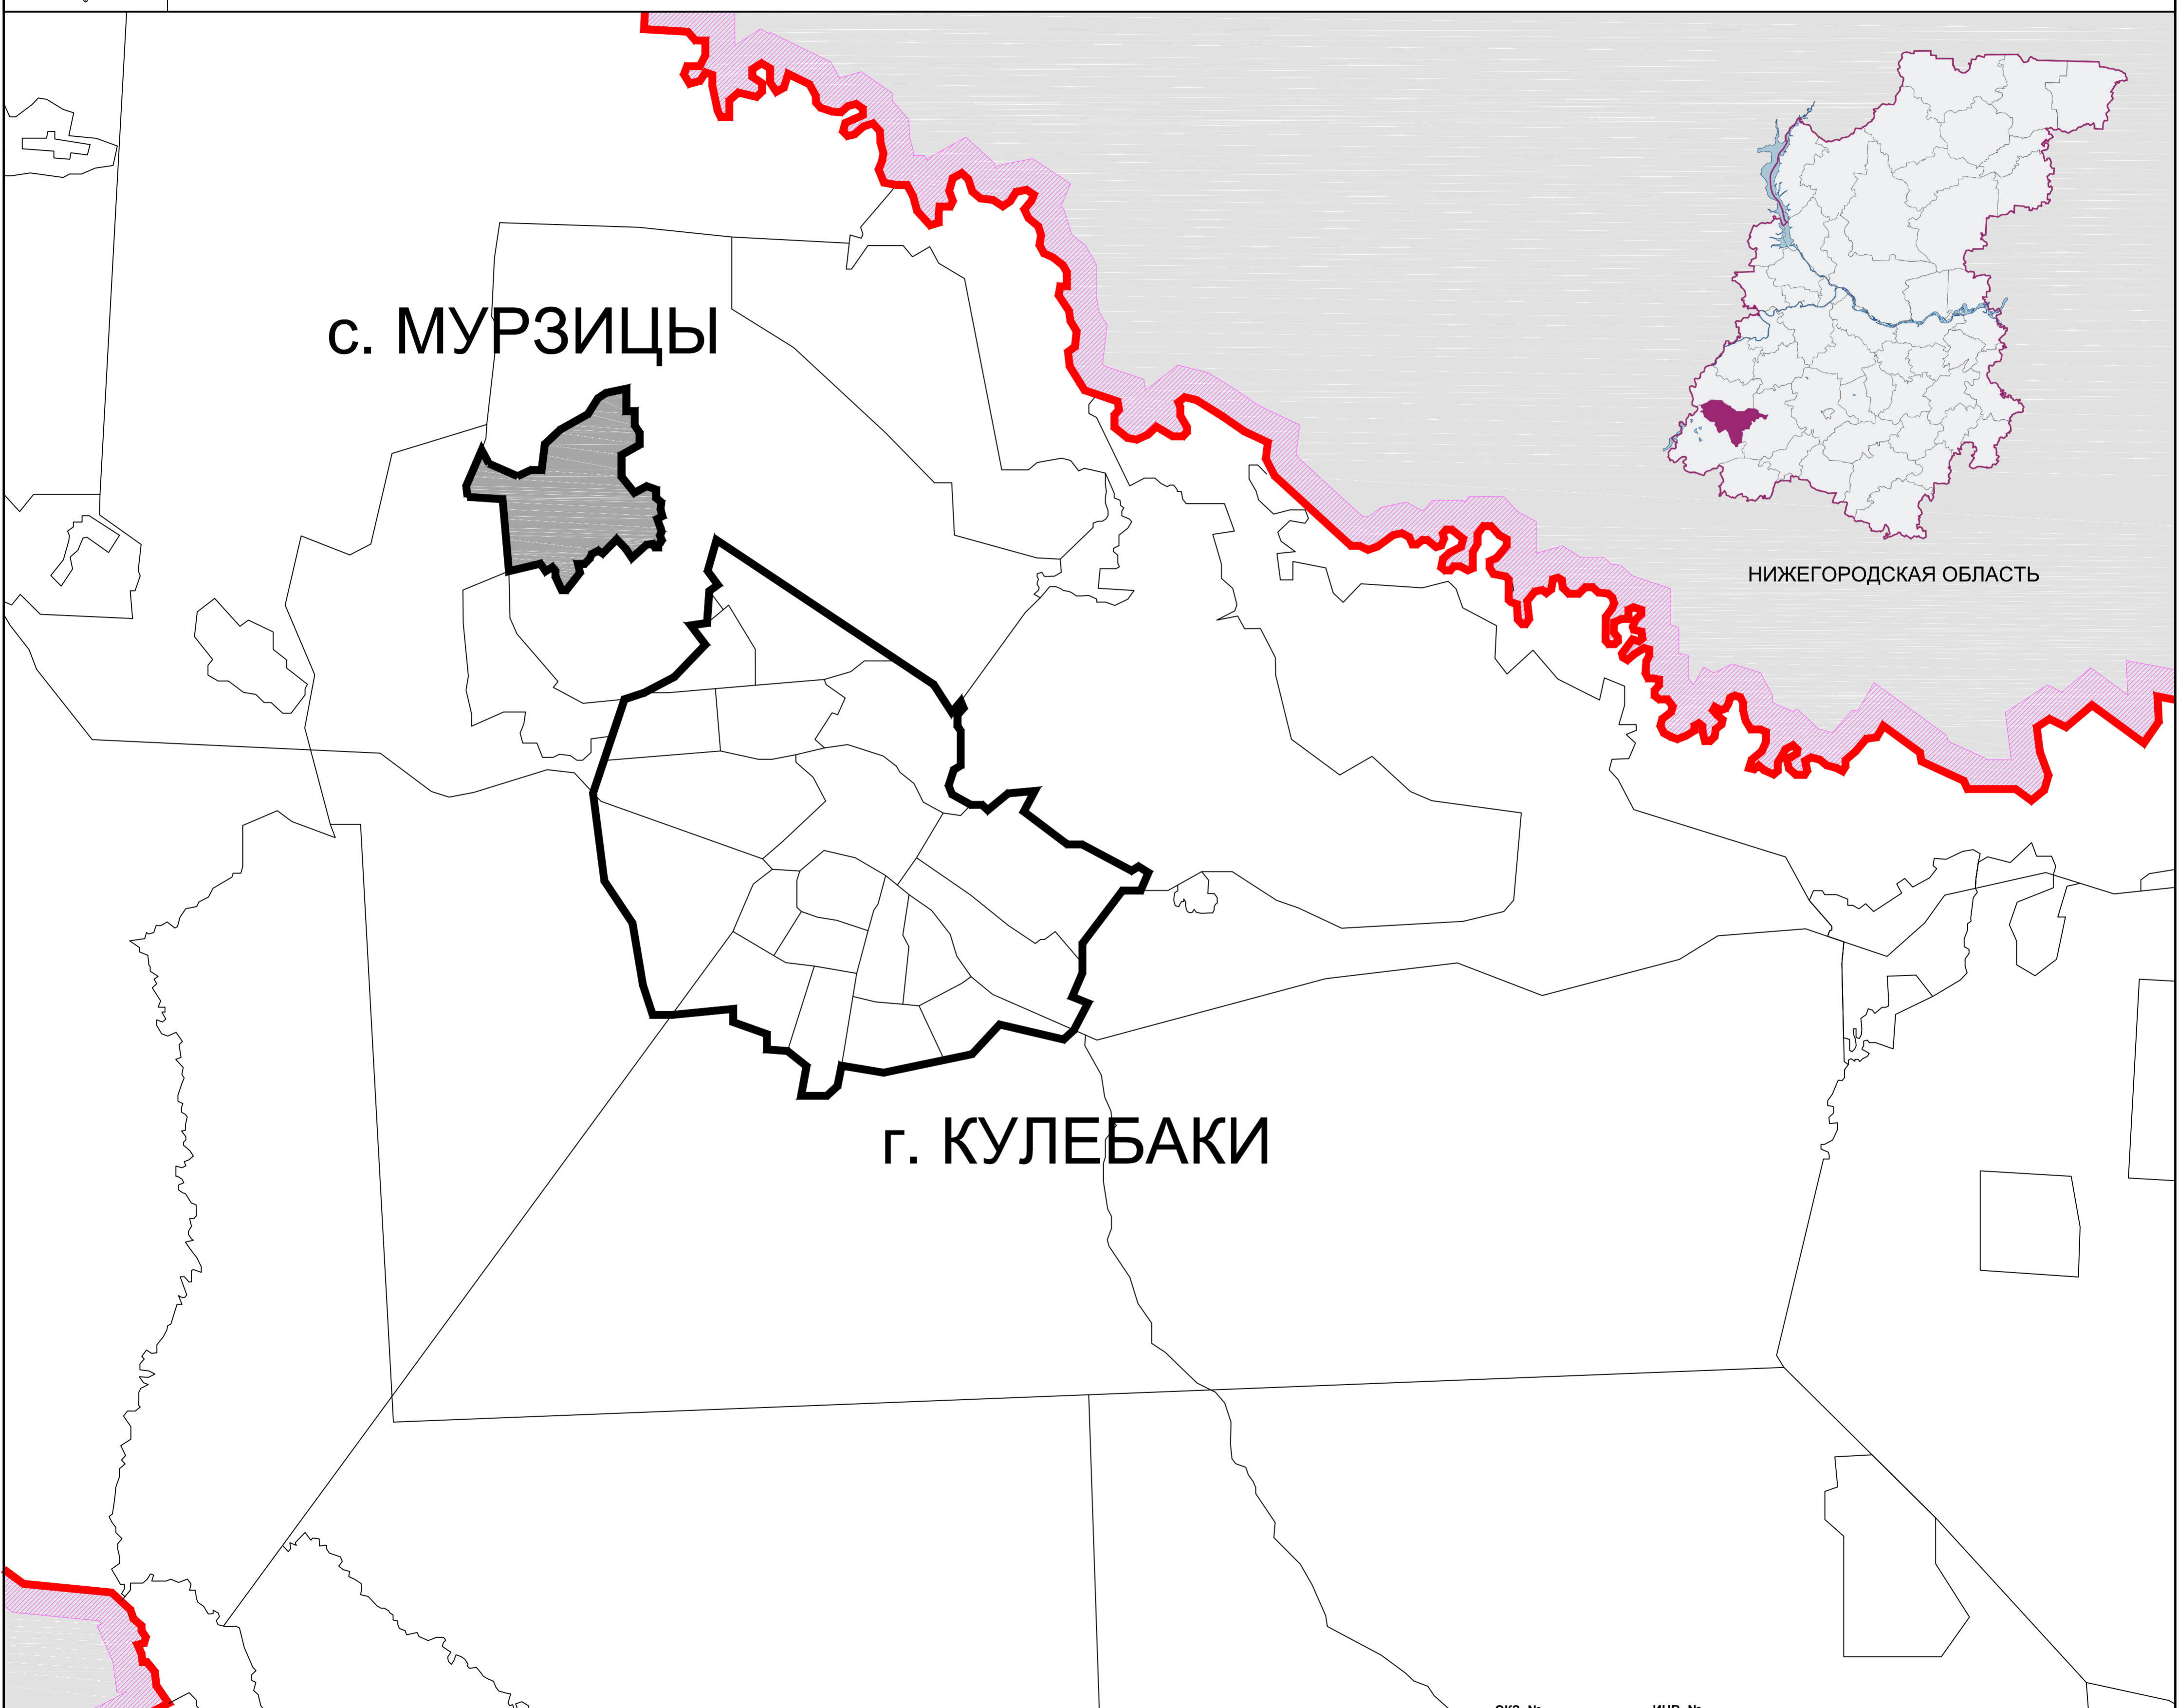

с. МУРЗИЦЫ

НИЖЕГОРОДСКАЯ ОБЛАСТЬ

г. КУЛЕБАКИ

УСЛОВНЫЕ ОБОЗНАЧЕНИЯ

СУЩЕСТВ.	НАИМЕНОВАНИЕ
	ТЕРРИТОРИЯ КУЛЕБАКСКОГО МУНИЦИПАЛЬНОГО РАЙОНА В НИЖЕГОРОДСКОЙ ОБЛАСТИ
	ГРАНИЦА КУЛЕБАКСКОГО МУНИЦИПАЛЬНОГО РАЙОНА
	ГРАНИЦА АДМИНИСТРАТИВНОГО ЦЕНТРА КУЛЕБАКСКОГО МУНИЦИПАЛЬНОГО РАЙОНА
	ТЕРРИТОРИЯ НАСЕЛЕННОГО ПУНКТА МУРЗИЦЫ

ЭКЗ. №

ИНВ. №

МП ИРГ "НИЖЕГОРОДГРАЖДАННИПРОЕКТ"

Нач. ОГ	Парфенов
Нач. ОГО	Валуйская
Архитектор	Литаров

Муниципальный контракт № : Генеральный план с.Мурзицы
Кулебакского района Нижегородской области

Заказчик: Администрация Кулебакского района
Нижегородской области

Карта положения населенного
пункта в системе расселения

Стадия Лист Листов

ГП 1 10

МАСШТАБ 1 : 20000

Отдел Генплана