

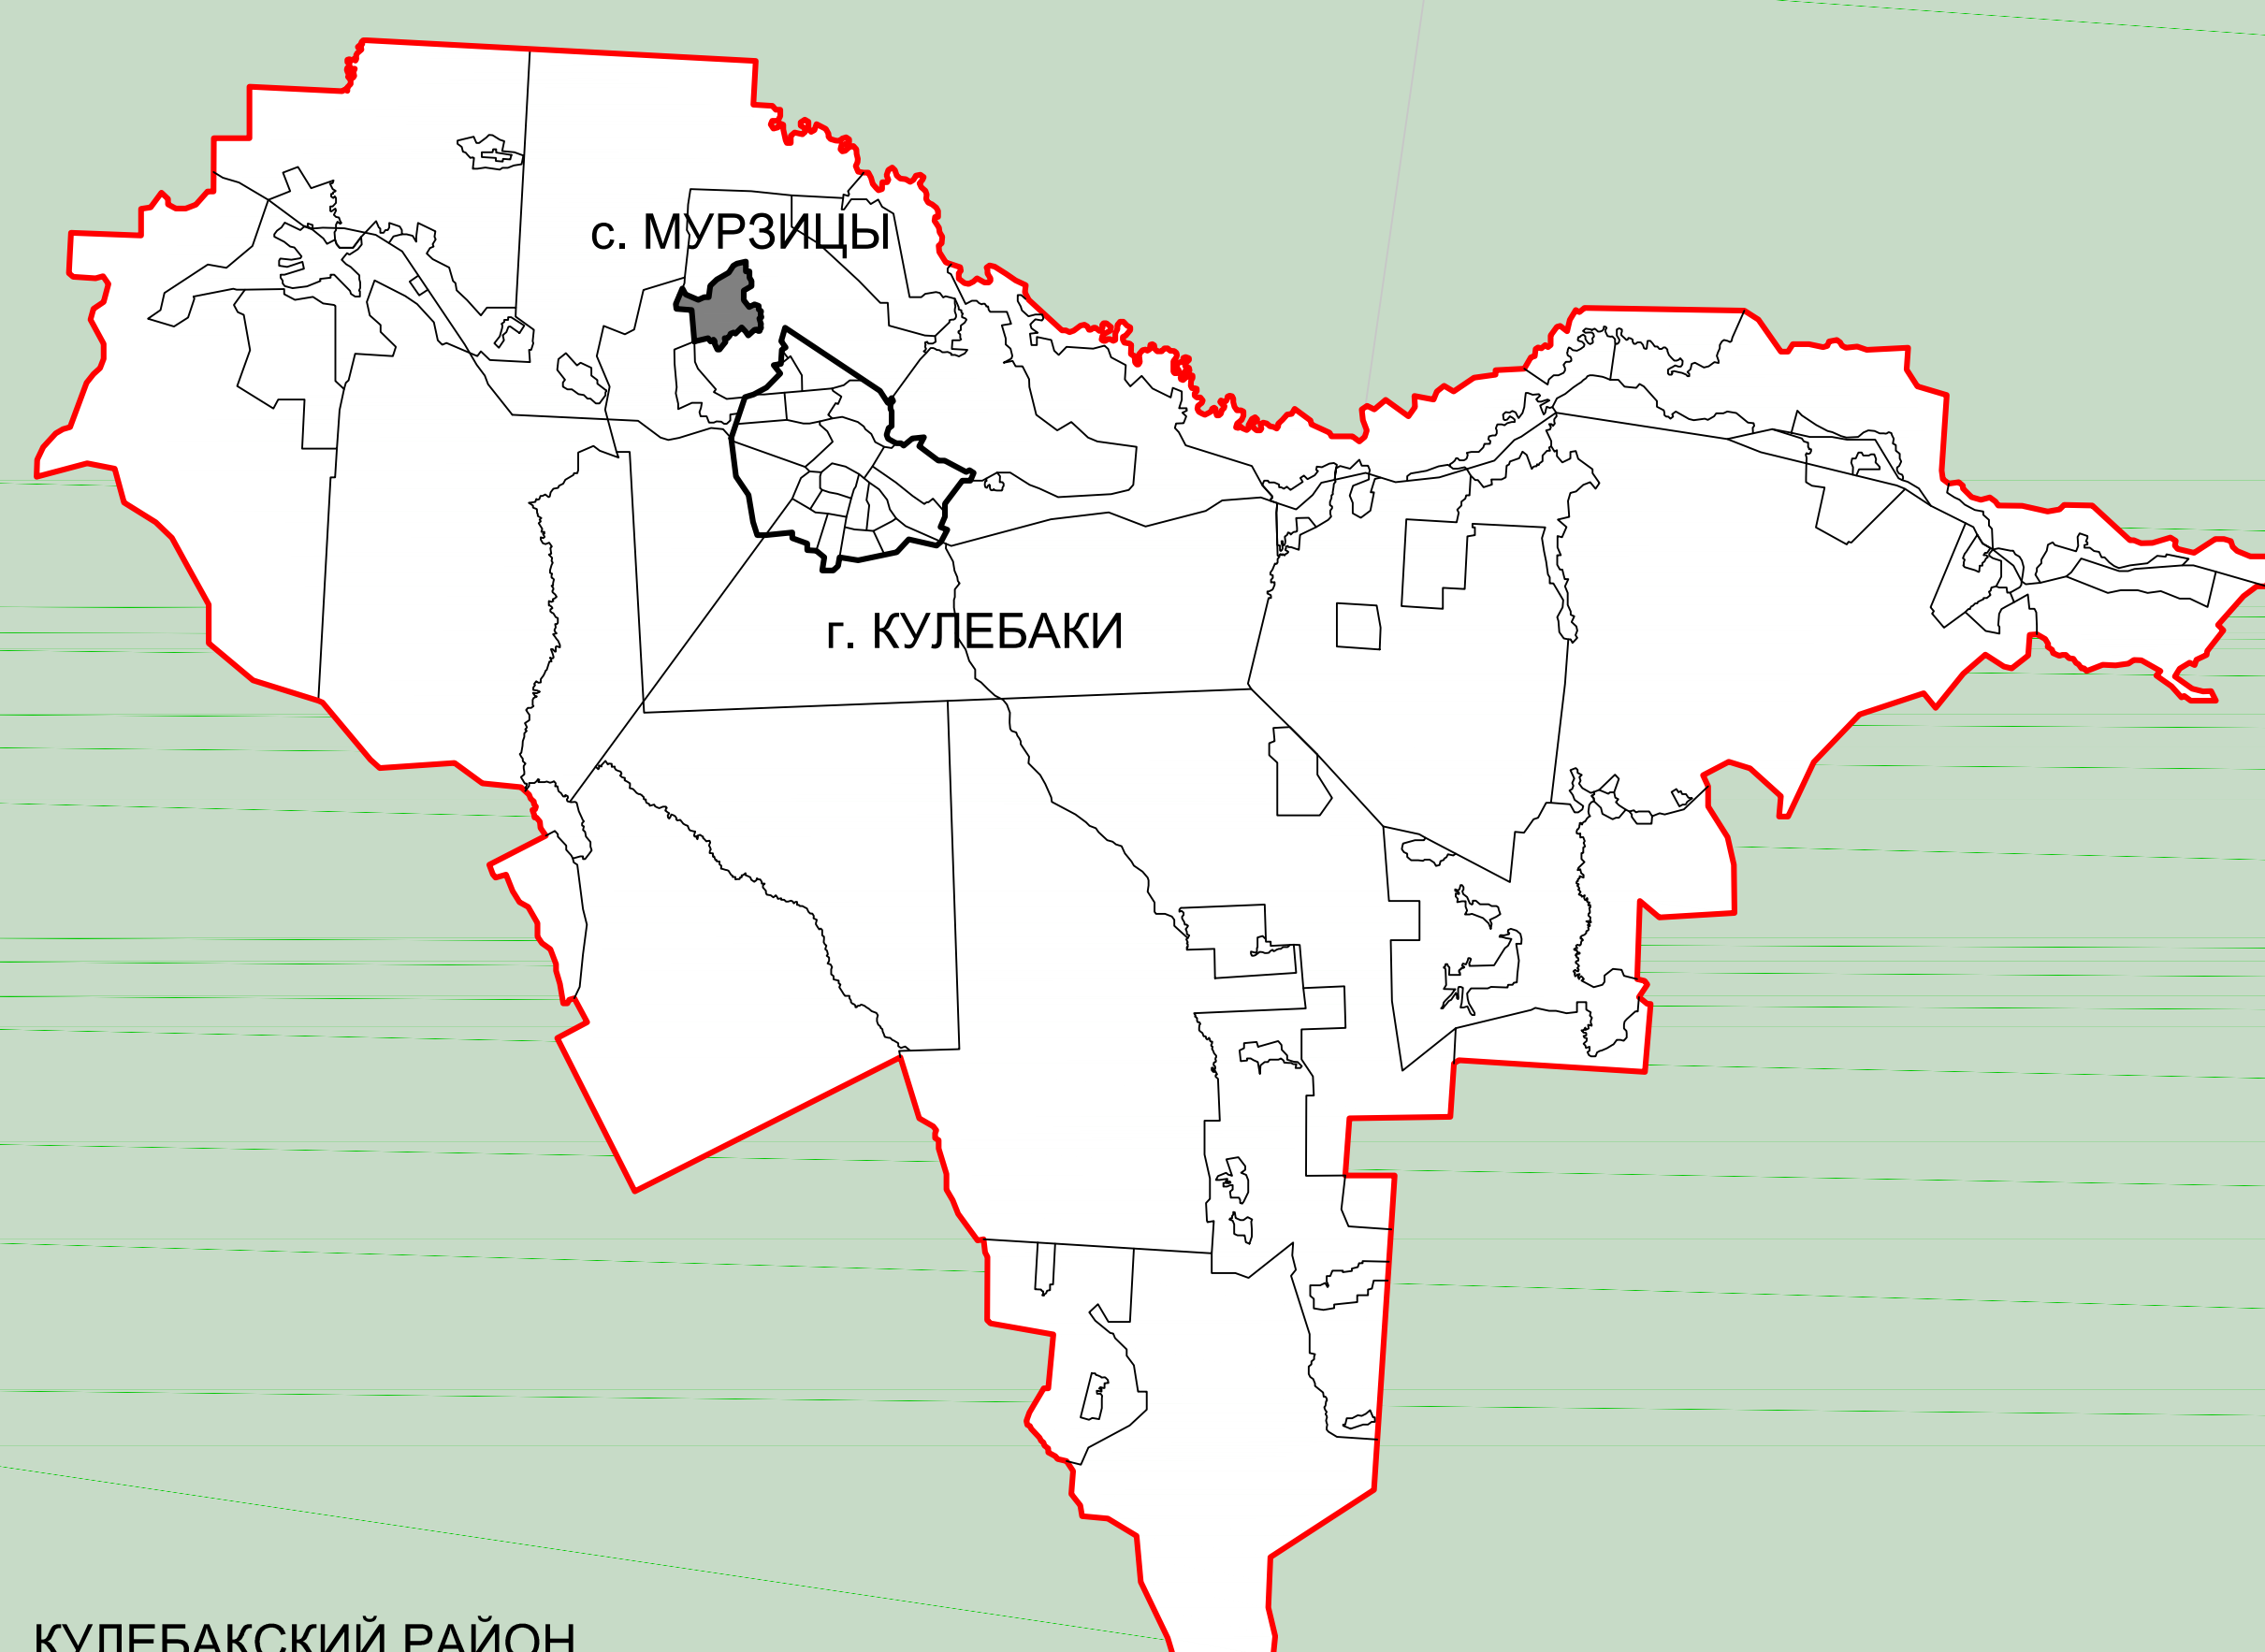


ГЕНЕРАЛЬНЫЙ ПЛАН с. МУРЗИЦЫ КУЛЕБАКСКОГО РАЙОНА НИЖЕГОРОДСКОЙ ОБЛАСТИ

ПРОЕКТНЫЙ ПЛАН. СВОДНАЯ КАРТА. ЗОНИРОВАНИЕ ТЕРРИТОРИИ

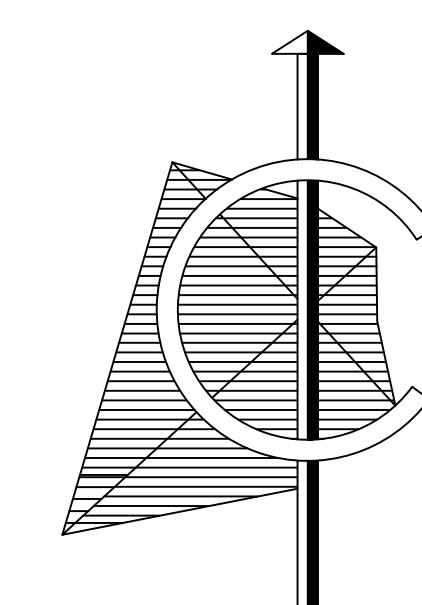

КУЛЕБАКСКИЙ РАЙОН

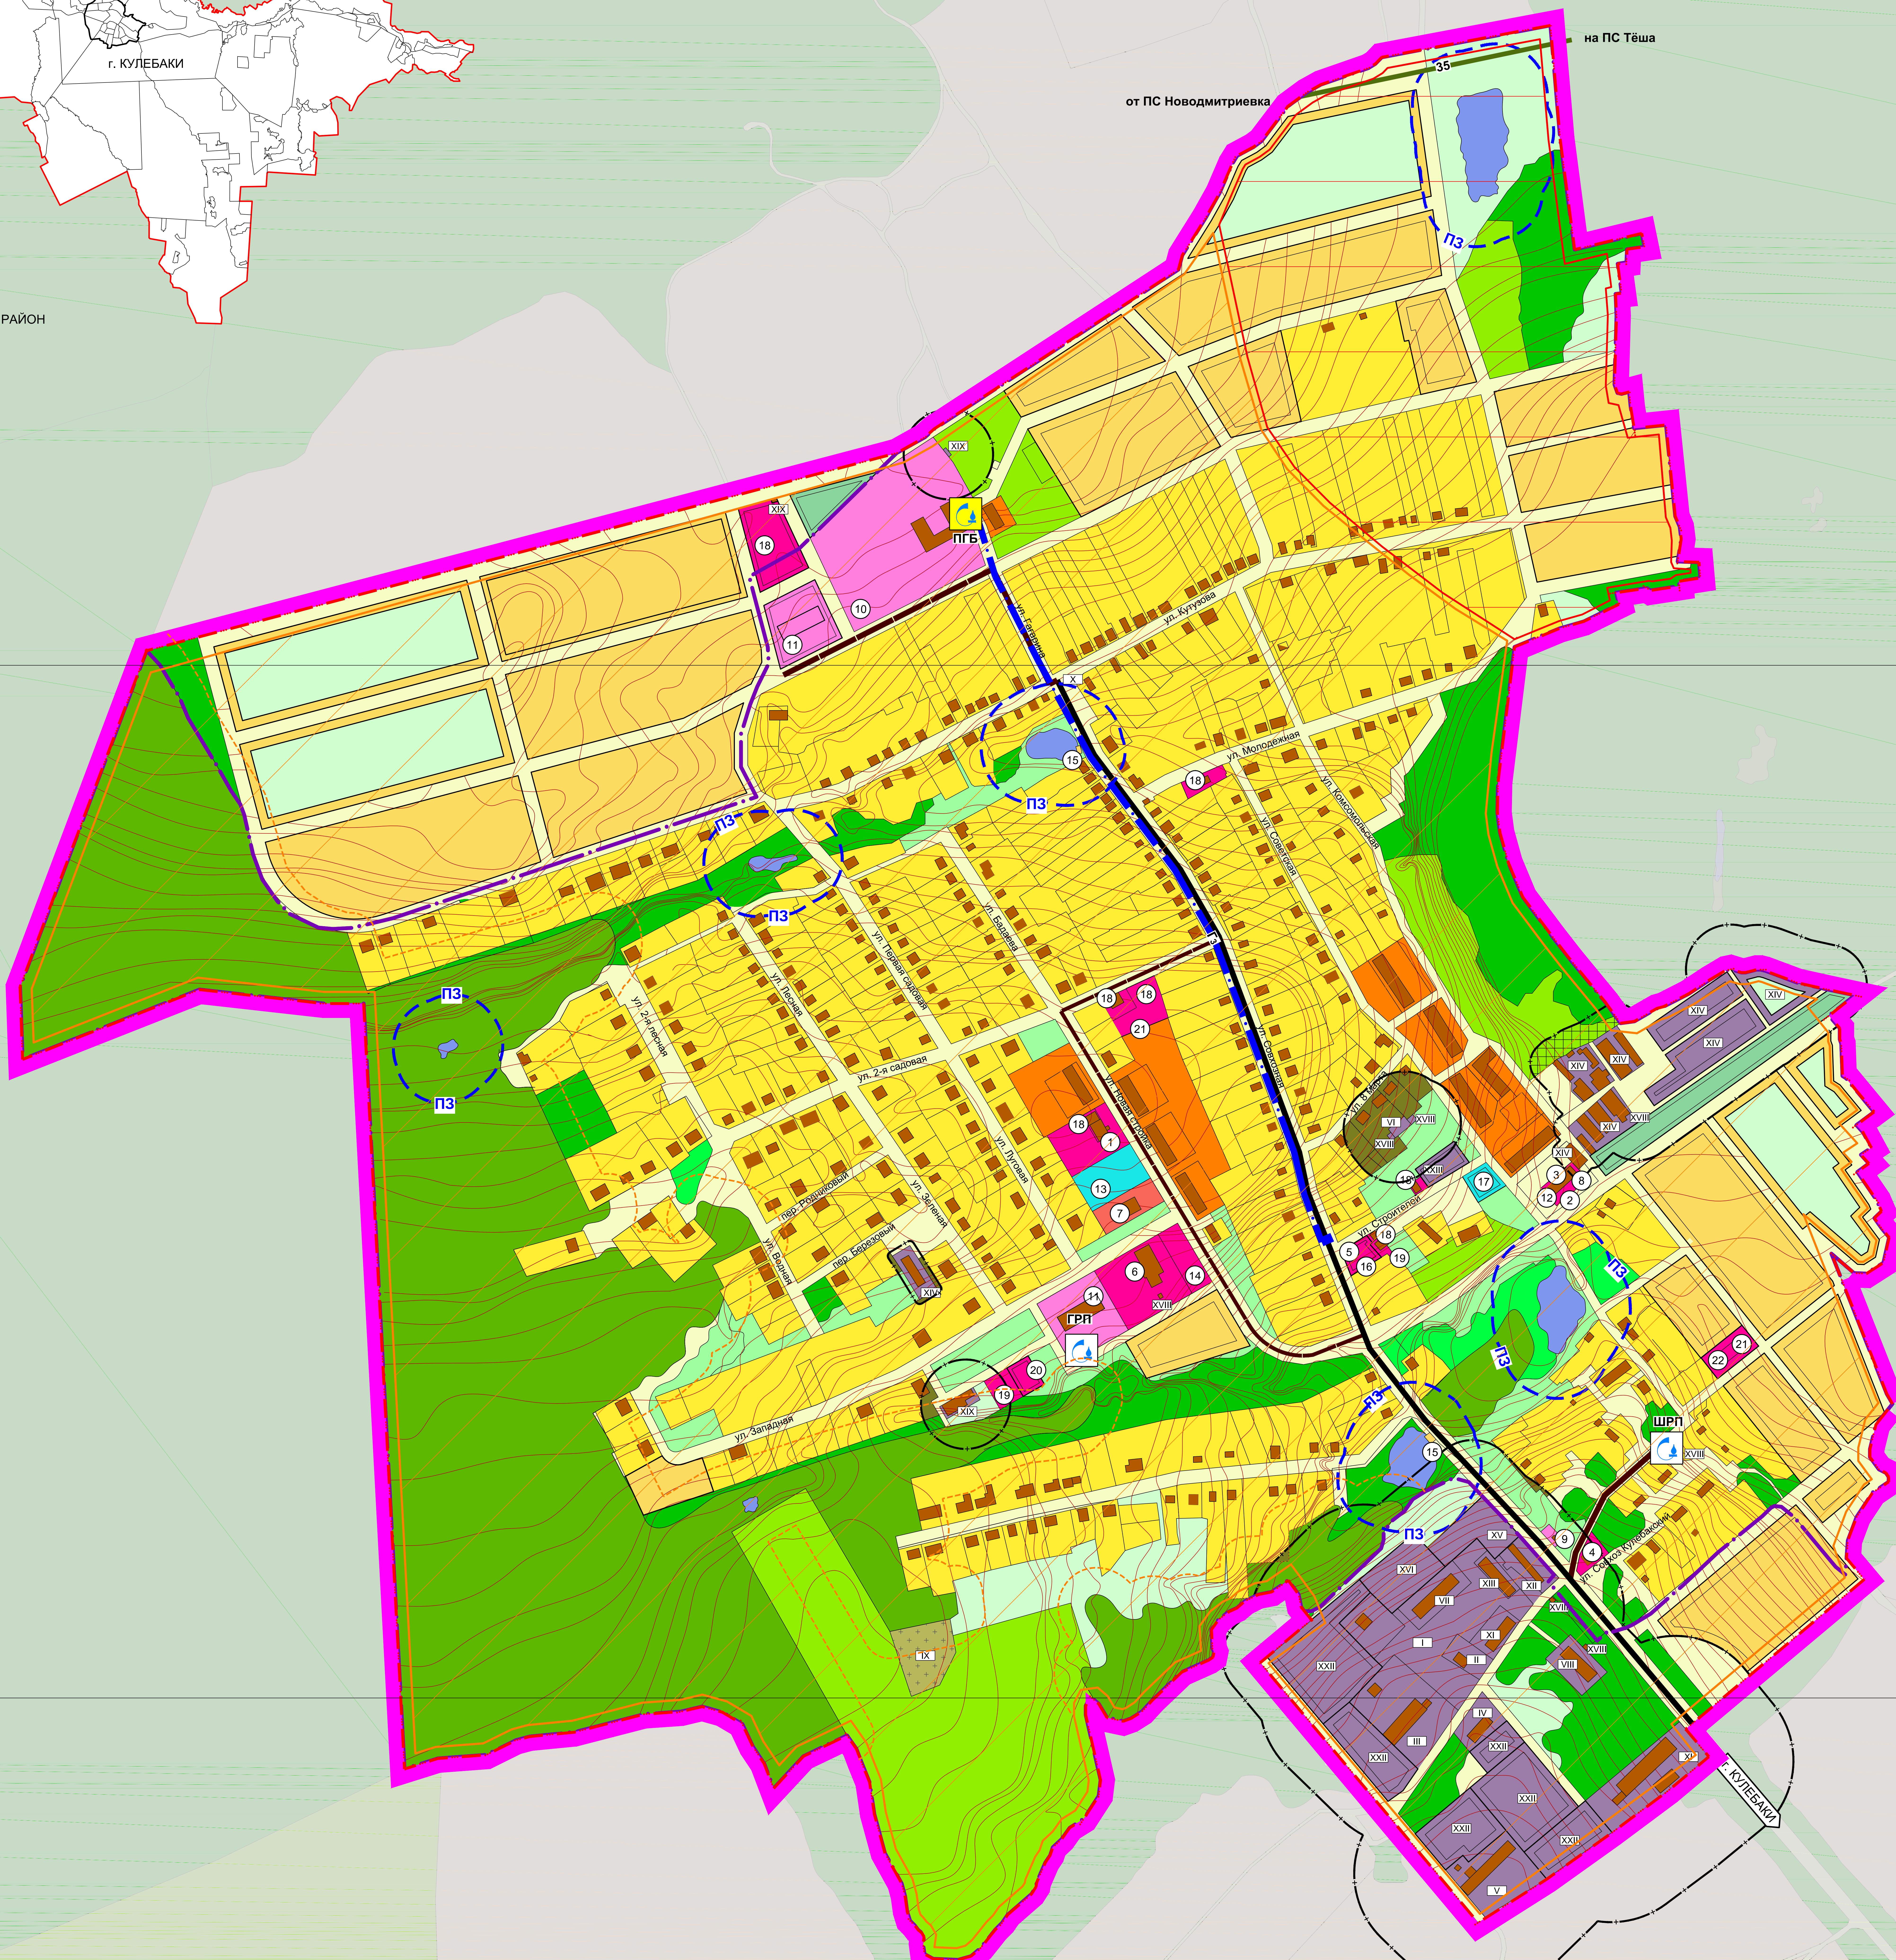

УСЛОВНЫЕ ОБОЗНАЧЕНИЯ			
СВЕТЛОТ.	ОЧЕРЕДЬ	РАСЧЕТ. СРОК	НАИМЕНОВАНИЕ
ГРАНИЦЫ			
Граница населенного пункта			
ЖИЛЬНЫЕ ЗОНЫ			
Застройка индивидуальными отдельными строениями жилыми домами с приусадебными участками/дворами			
Застройка малоэтажными многоквартирными жилыми домами (до 4-х этажей включительно/многоэтажными)			
Территория садоводческих и дачных объединений			
Территория жилой застройки, попадающая в санитарно-защитную зону (под запретом СНиП)			
Территория садоводческих и дачных объединений, попадающая в санитарно-защитную зону (под запретом СНиП)			
ОБЩЕСТВЕННО-ДЕЛОВЫЕ ЗОНЫ			
Территория центра, подцентра (зона деловой и коммерческой активности)			
Территория объектов здравоохранения			
Территория образовательных и детских дошкольных учреждений			
Территория объектов спортивного назначения			
Территория культурных сооружений			
РЕКРЕАЦИОННЫЕ ЗОНЫ			
Облагоденные территории общего пользования			
Лесопарки			
Территория общего пользования			
Территория парка			
ПРОИЗВОДСТВЕННЫЕ ЗОНЫ			
Территория промышленных, коммунально-складских и прочих предприятий / резерв			
Зеленые насаждения специального назначения			
ЗОНА ТРАНСПОРТНОЙ И ИНЖЕНЕРНОЙ ИНФРАСТРУКТУРЫ			
Главные улицы населенного пункта			
Основные улицы населенного пункта			
Второстепенные улицы, проезды населенного пункта			
Территория санитарно-защитных зон, санитарных разрывов, зон санитарной охраны			
Газопровод высокого давления (P > 0,4 МПа)			
Газорегуляторный, шапканый регуляторный пункт, пункт газовой блочной			
Линия воздушного напряжения 35 кВ			
ЗОНЫ ВОДНЫХ ОБЪЕКТОВ			
Водоёмы, водозащиты			
Граница прибрежной защитной полосы			
ЗОНЫ СПЕЦИАЛЬНОГО НАЗНАЧЕНИЯ			
Территория законсервации военных объектов			
ЗОНА СЕЛЬСКОХОЗЯЙСТВЕННОГО ИСПОЛЬЗОВАНИЯ			
Земли сельскохозяйственного использования (луга)			
ПРОЧИЕ ЗОНЫ			
Природные территории			
Противопожарное расстояние от леса до жилой застройки			
Карстовоопасная территория 5-1 класс			
Карстовоопасная территория 6-2 класс			
Земли лесного фонда			
ЭКСПЛИКАЦИЯ			
№ п/п	Наименование объекта	Примечание	
АДМИНИСТРАТИВНО-ДЕЛОВЫЕ УЧРЕЖДЕНИЯ			
1	Администрация		
2	Почта		
3	Узел связи		
4	Здание		
5	Отделение Сбербанка		
УЧРЕЖДЕНИЯ, ОБЪЕКТЫ КУЛЬТУРЫ И ИСКУССТВА			
6	Клуб		
7	Церковь		
8	Библиотека		
9	Памятник		
ОБРАЗОВАТЕЛЬНЫЕ УЧРЕЖДЕНИЯ			
10	Школа		
11	Детский сад		
УЧРЕЖДЕНИЯ ЗДРАВООХРАНЕНИЯ, СОЦОБЕСПЕЧЕНИЯ, СПОРТИВНЫЕ СООРУЖЕНИЯ			
12	Медпункт		
13	Женская площадка		
14	Детская игровая площадка		
15	Ярм		
16	Аллея		
17	Спортивная территория		
ПРЕДПРИЯТИЯ ТОРГОВЛИ, ОБЩЕСТВЕННОГО ПИТАНИЯ, БЫТОВОГО ОБСЛУЖИВАНИЯ			
18	Магазин		
19	Бар		
20	Баня, сауна		
21	Предприятие бытового обслуживания		
22	Предприятие общественного питания		
ПРОМЫШЛЕННЫЕ ТЕРРИТОРИИ			
№ п/п	Наименование объекта	Примечание	
КОММУНАЛЬНО-СКЛАДСКИЕ ТЕРРИТОРИИ			
VII	Складские помещения		
VIII	Склад		
IX	Захоронение военных объектов		
ТЕРРИТОРИЯ ТРАНСПОРТА			
X	Остановка		
XI	Автобусная		
XII	Дорожные		
XIII	Барьерная ограда		
XIV	Частные гаражи		
XV	Авс		
XVI	Сто		
ТЕРРИТОРИИ ИНЖЕНЕРНЫХ СООРУЖЕНИЙ			
XVII	КНС		
XVIII	ТП		
XIX	Котельная блочная		
XX	ПП		
ПРОЧИЕ ПРОМЫШЛЕННЫЕ ТЕРРИТОРИИ			
XXI	Производственные территории		
XXII	Жилая застройка		

ЭКЗ. №		ИВВ. №	
МП ИРГ "НИЖЕГОРОДГРАДНИПРОЕКТ"			
Заказчик: Администрация Кулебацкого района Нижегородской области			
№ п/п	Исполнитель	Лист	Всего
1	ИРГ	3	10
ПРОЕКТНЫЙ ПЛАН. СВОДНАЯ КАРТА ОСНОВНОГО ЧЕРТЕЖА, ЗОНИРОВАНИЕ ТЕРРИТОРИИ			
Масштаб: 1:2000			
Одобрено Генеральным			