
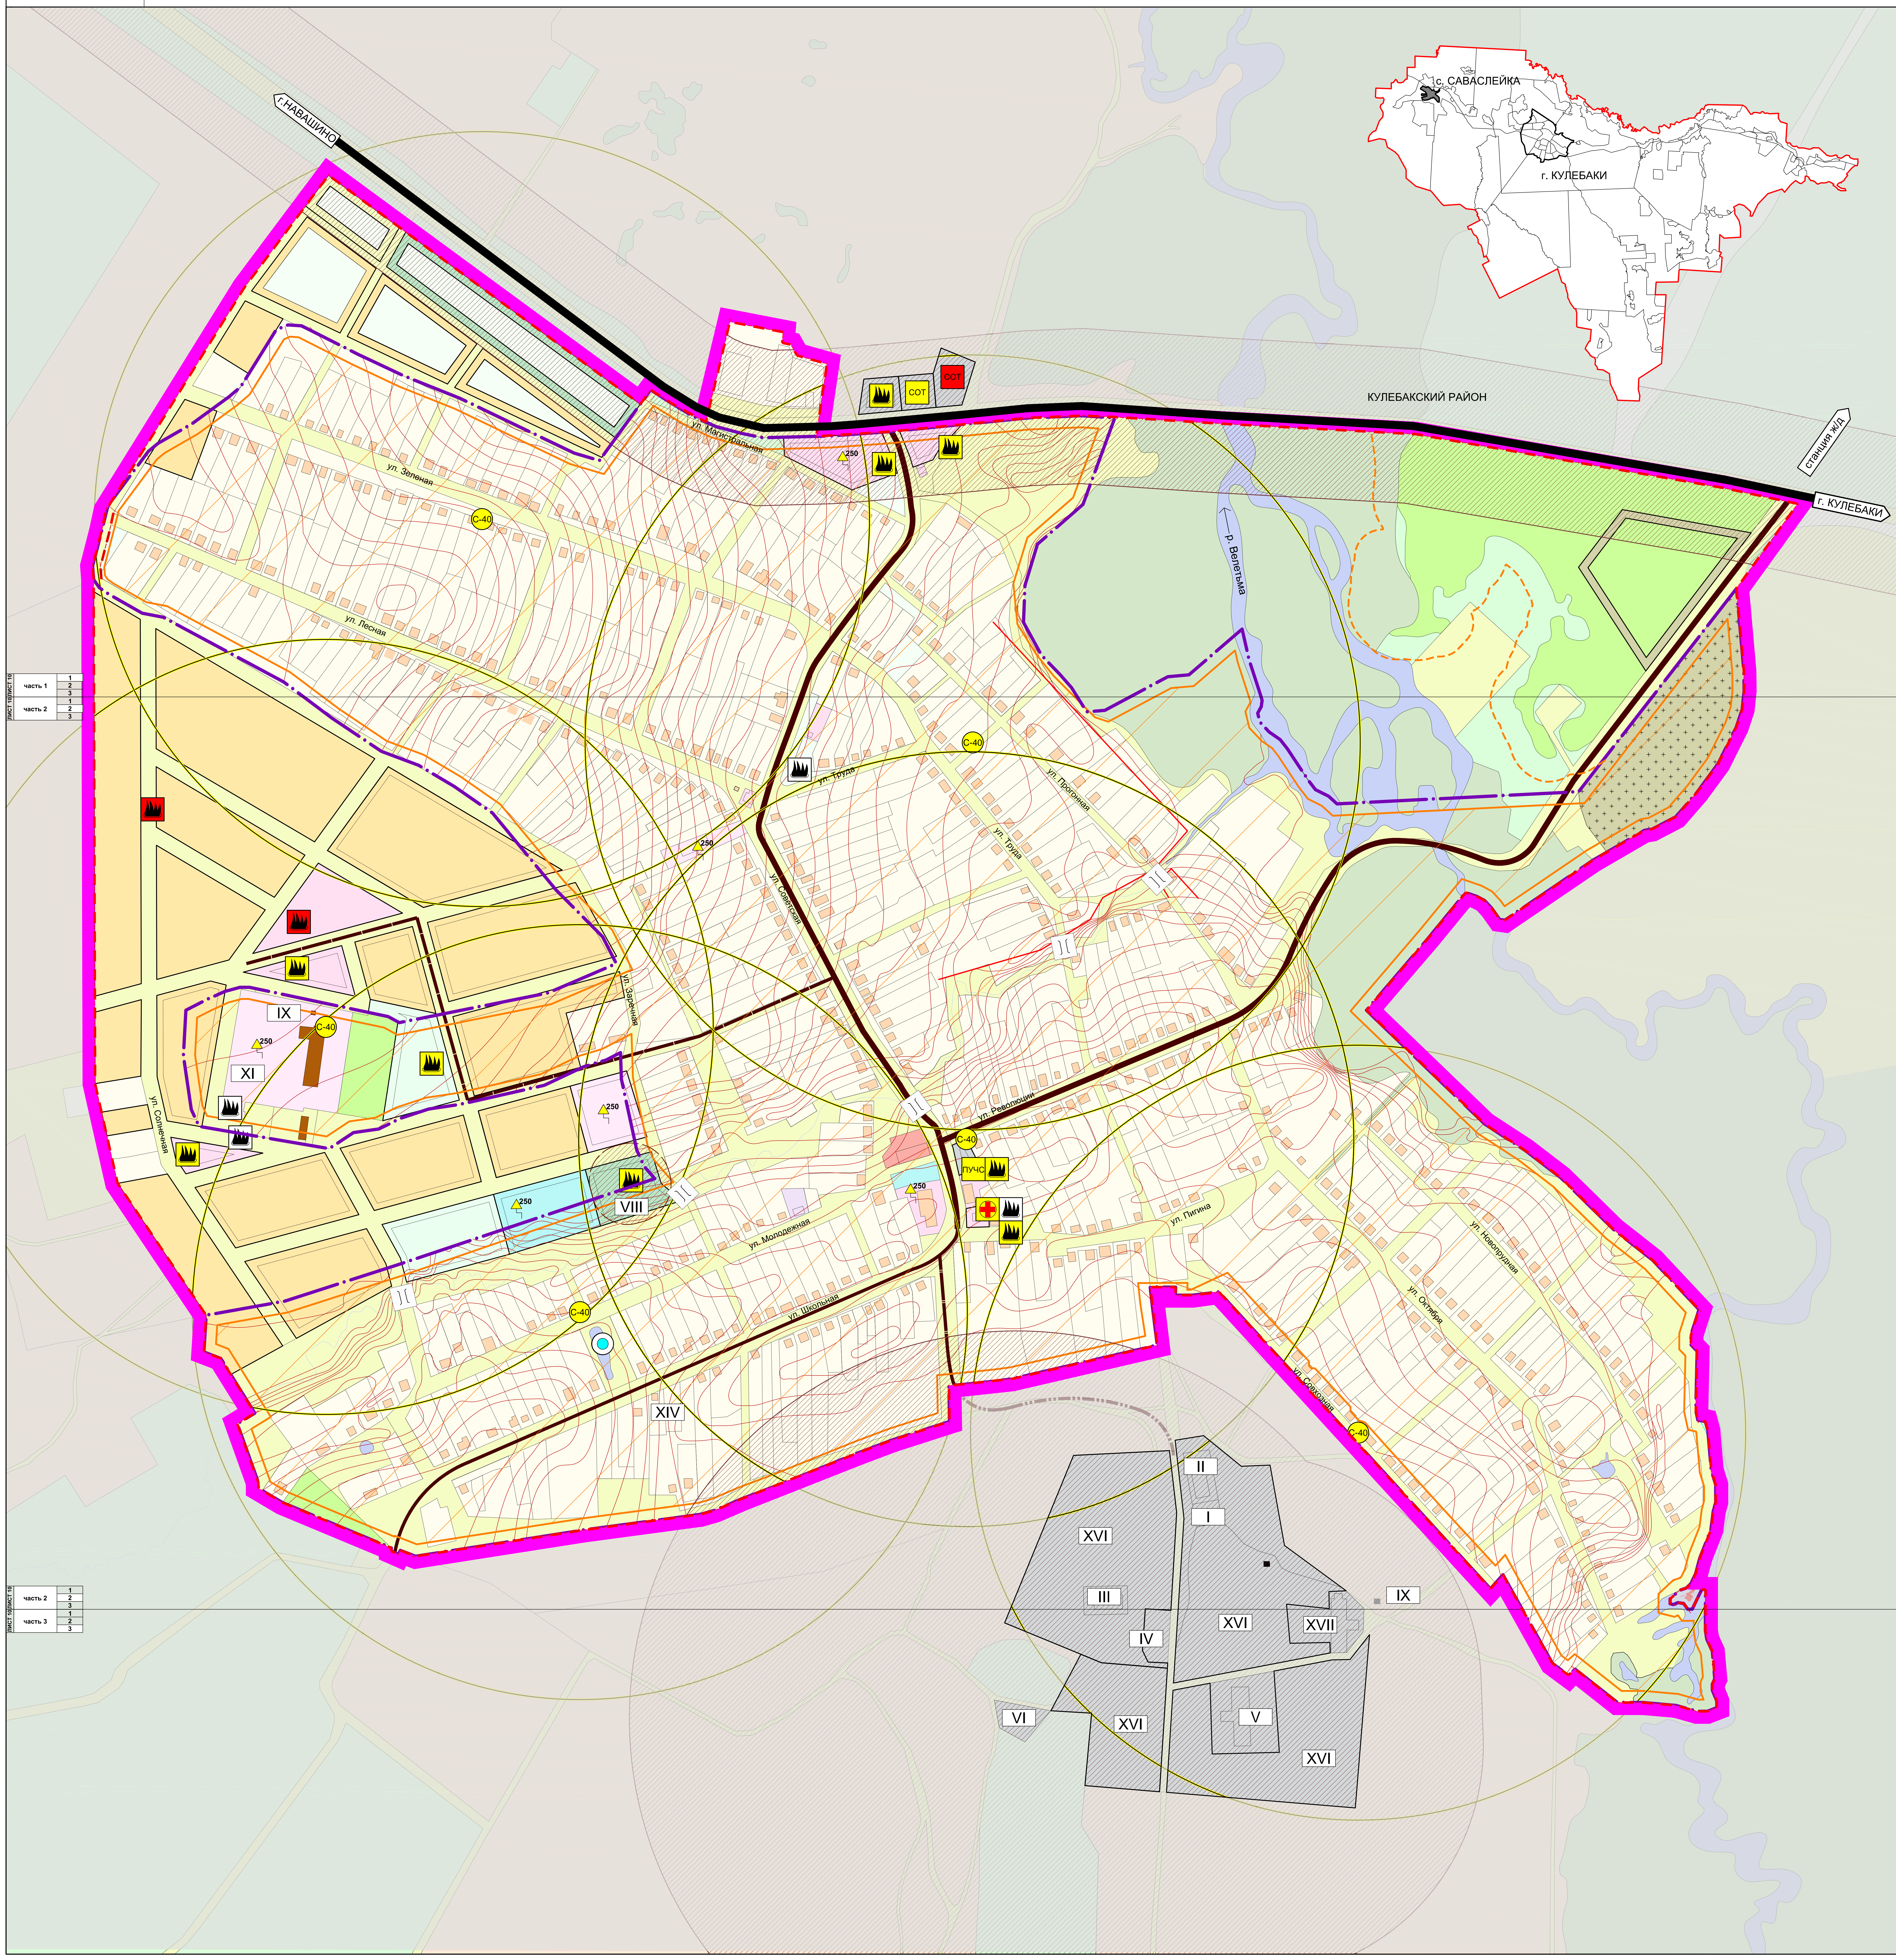


ГЕНЕРАЛЬНЫЙ ПЛАН с. САВАСЛЕЙКА КУЛЕБАКСКОГО РАЙОНА НИЖЕГОРОДСКОЙ ОБЛАСТИ

КАРТА ГРАНИЦ ТЕРРИТОРИИ, ПОДВЕРЖЕННЫХ РИСКУ ВОЗНИКНОВЕНИЯ ЧРЕЗВЫЧАЙНЫХ СИТУАЦИЙ ПРИРОДНОГО И ТЕХНОГЕННОГО ХАРАКТЕРА. МЕРОПРИЯТИЯ ПО ПРЕДУПРЕЖДЕНИЮ ВОЗНИКНОВЕНИЯ ЧС. ИТМ ГО.

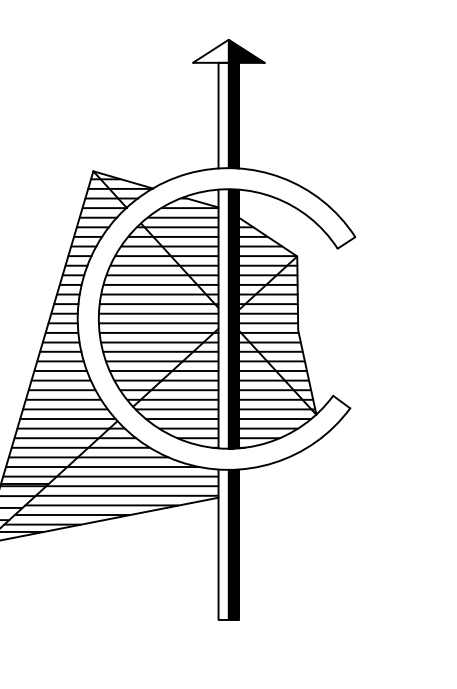

УСЛОВНЫЕ ОБОЗНАЧЕНИЯ

СВЯТСТВ.	1-ОЧЕРЕДЬ	РАСЧЕТ. СРОК	НАИМЕНОВАНИЕ	ПРИМЕЧАНИЕ
ГРАНИЦЫ				
ГРАНИЦА НАСЕЛЕННОГО ПУНКТА				
ЖИЛЫЕ ЗОНЫ				
ЗАСТРОЙКА ИНДИВИДУАЛЬНЫМИ ОТДЕЛЬНО СТЯЖИМИ ЖИЛЬИМИ ДОМАМИ С ПРИСУЩАЮЩИМИ УЧАСТКАМИ-УЧАСТИЯМИ				
ТЕРРИТОРИЯ ЖИЛИЩНОЙ ЗАСТРОЙКИ, ПОКАЗЫВАЮЩАЯ В САНГАРНО-ЗАЩИТНУЮ ЗОНУ (ПОДВЕЖИ В ВЫСОТУ)				
ОБЩЕСТВЕННО-ДЕЛОВОЕ ЗОНЫ				
ТЕРРИТОРИЯ ЦЕНТРА, ПОДСТАТКА (ЗОНА ДЕЛОВОЙ И КОММЕРЧЕСКОЙ АКТИВНОСТИ)				
ТЕРРИТОРИЯ ОБЪЕКТОВ ЗДРАВООХРАНЕНИЯ				
ТЕРРИТОРИЯ ОБРАЗОВАТЕЛЬНЫХ И ДЕТОВЫХ ДОПОЛНИТЕЛЬНЫХ УЧРЕЖДЕНИЙ				
ТЕРРИТОРИЯ ОБЪЕКТОВ СПОРТИВНОГО НАЗНАЧЕНИЯ				
ТЕРРИТОРИЯ КУЛЬТОВЫХ СООРУЖЕНИЙ				
РЕКРЕАЦИОННЫЕ ЗОНЫ				
ОБЩЕПОНАЧАЛЬНЫЕ ТЕРРИТОРИИ ОБЩЕГО ПОЛЬЗОВАНИЯ				
РЕСОГАРИИ				
ТЕРРИТОРИИ ОБЩЕГО ПОЛЬЗОВАНИЯ				
ПРОИЗВОДСТВЕННЫЕ ЗОНЫ				
ТЕРРИТОРИИ ПРОМЫШЛЕННЫЕ, КОММУНАЛЬНО-ХОЗЯЙСТВЕННЫЕ И ДРУГИЕ ПРЕДПРИЯТИЯ РЕЗЕРВ				
ЗЕЛЕНЫЕ НАСАЖДЕНИЯ СПЕЦИАЛЬНОГО НАСАЖДЕНИЯ				
ЗОНА ТРАНСПОРТНОЙ И ИНЖЕНЕРНОЙ ИНФРАСТРУКТУРЫ				
ГЛАВНЫЕ УЛИЦЫ НАСЕЛЕННОГО ПУНКТА				
ОСНОВНЫЕ УЛИЦЫ НАСЕЛЕННОГО ПУНКТА				
ВТОРОСТУПЕННЫЕ УЛИЦЫ, ПРОВОДА НАСЕЛЕННОГО ПУНКТА				
АВТОМОБИЛЬНЫЕ ДОРОГИ МЕСТНОГО ЗНАЧЕНИЯ				
АВТОМОБИЛЬНАЯ ДОРОГА ФЕДЕРАЛЬНОГО ЗНАЧЕНИЯ				
МОСТ				
ЗОНЫ ВОДНЫХ ОБЪЕКТОВ				
ВОДОЕМЫ, ВОДОТОКИ				
ЗОНЫ СПЕЦИАЛЬНОГО НАЗНАЧЕНИЯ				
ТЕРРИТОРИИ ЗАКОМПЛЕКТОВАННЫЕ ВОЕННЫМИ ОБЪЕКТАМИ				
КАНАЛЫ				
ЗОНА СЕЛЬСКОХОЗЯЙСТВЕННОГО ИСПОЛЬЗОВАНИЯ				
ЗЕМЛИ СЕЛЬСКОХОЗЯЙСТВЕННОГО ИСПОЛЬЗОВАНИЯ (РУКА)				
ПРОЧИЕ ЗОНЫ				
ПРИРОДНЫЕ ТЕРРИТОРИИ				
ЗАБОЛЕВАТЕЛЬНАЯ ТЕРРИТОРИЯ				
ЗЕМЛИ ЛЕСНОГО ФОНДА				
ПРОЧИЕ				
СВЯТСТВ.	1-ОЧЕРЕДЬ	РАСЧЕТ. СРОК	НАИМЕНОВАНИЕ	ПРИМЕЧАНИЕ
	C-40		СИРЕНА	
			РАДИУС ДЕЙСТВИЯ СИРЕНА	500 М
			ПОЖАРНЫЙ ВОДОЗАБОР	
	250		ВЫСОТА	
	СОТ	СОТ	ПОИСК САНГАРНОЙ ОБРАБОТКИ ТРАНСПОРТА	
			ОБЪЕКТЫ ЗДРАВООХРАНЕНИЯ	
			ПОЖАРООПАСНЫЕ ОБЪЕКТЫ	
			ПЛАН УГРОЗЫ ПРИ ЧРЕЗВЫЧАЙНЫХ СИТУАЦИЯХ	ПОДВЕЖИ
			ПОЖАРООПАСНОСТНАЯ ЗОНА	
			ГРАНИЦА ВПРЫСКАНОЙ ЗОНЫ	
			МАРШРУТНАЯ ТЕРРИТОРИЯ	5-1 КЛАСС
			ДАМБА	
			ПРОТИВОПОЖАРНОЕ РАСТояНИЕ ОТ ЛЕСА ДО ЖИЛИЩНОЙ ЗАСТРОЙКИ	
ТЕРРИТОРИИ ЖИЛИЩНО-КОММУНАЛЬНОГО, СКЛАДСКОГО ХОЗЯЙСТВА				
№ ГРУП	НАИМЕНОВАНИЕ ОБЪЕКТА	ПРИМЕЧАНИЕ		
I	КОРПУС			
II	ОБЪЕКТ			
III	ОБЪЕКТ			
IV	СВЯЗНАЯ ТРАНЗИТ			
V	КОРПУС			
VI	АВТОМОБИЛЬ			
ТЕРРИТОРИИ ИНЖЕНЕРНЫХ СООРУЖЕНИЙ				
VIII	КОТЕЛЬНАЯ			
IX	АРТОВЕРЖИКА			
X	ЭЛЕКТРОСТАНЦИЯ			
XI	ПТ			
ТЕРРИТОРИЯ ТРАНСПОРТА				
XII	АЭС			
XIII	СТО			
ПРОЧИЕ ПРЕДПРИЯТИЯ				
XIV	ОБЪЕКТ ПОКРЫТИЕ ДАМБА			
XV	ПОЖАРНОЕ ДЕПО			
XVI	ПРОИЗВОДСТВЕННЫЕ ТЕРРИТОРИИ			
XVII				

ЭКЗ. №				ИВВ. №			
МПИ ИРГ "НИЖЕГОРОДГРАЖДАНПРОЕКТ"							
Муниципальное предприятие по проектированию и строительству объектов инженерной инфраструктуры				Заказчик: Администрация Кулебацкого района Нижегородской области			
№ п/п	Исполнение	Вариант	Лист	№ п/п	Исполнение	Вариант	Лист
Копия оригинала утвержденного проекта				Копия оригинала утвержденного проекта			
Исполнитель: [Подпись]				Исполнитель: [Подпись]			
Масштаб: 1:2000				Масштаб: 1:2000			
Выполнено: [Подпись]				Выполнено: [Подпись]			
Проверено: [Подпись]				Проверено: [Подпись]			
Утверждено: [Подпись]				Утверждено: [Подпись]			
Дата: [Подпись]				Дата: [Подпись]			
Масштаб: 1:2000				Масштаб: 1:2000			
Выполнено: [Подпись]				Выполнено: [Подпись]			
Проверено: [Подпись]				Проверено: [Подпись]			
Утверждено: [Подпись]				Утверждено: [Подпись]			
Дата: [Подпись]				Дата: [Подпись]			