г. КУЛЕБАКИ
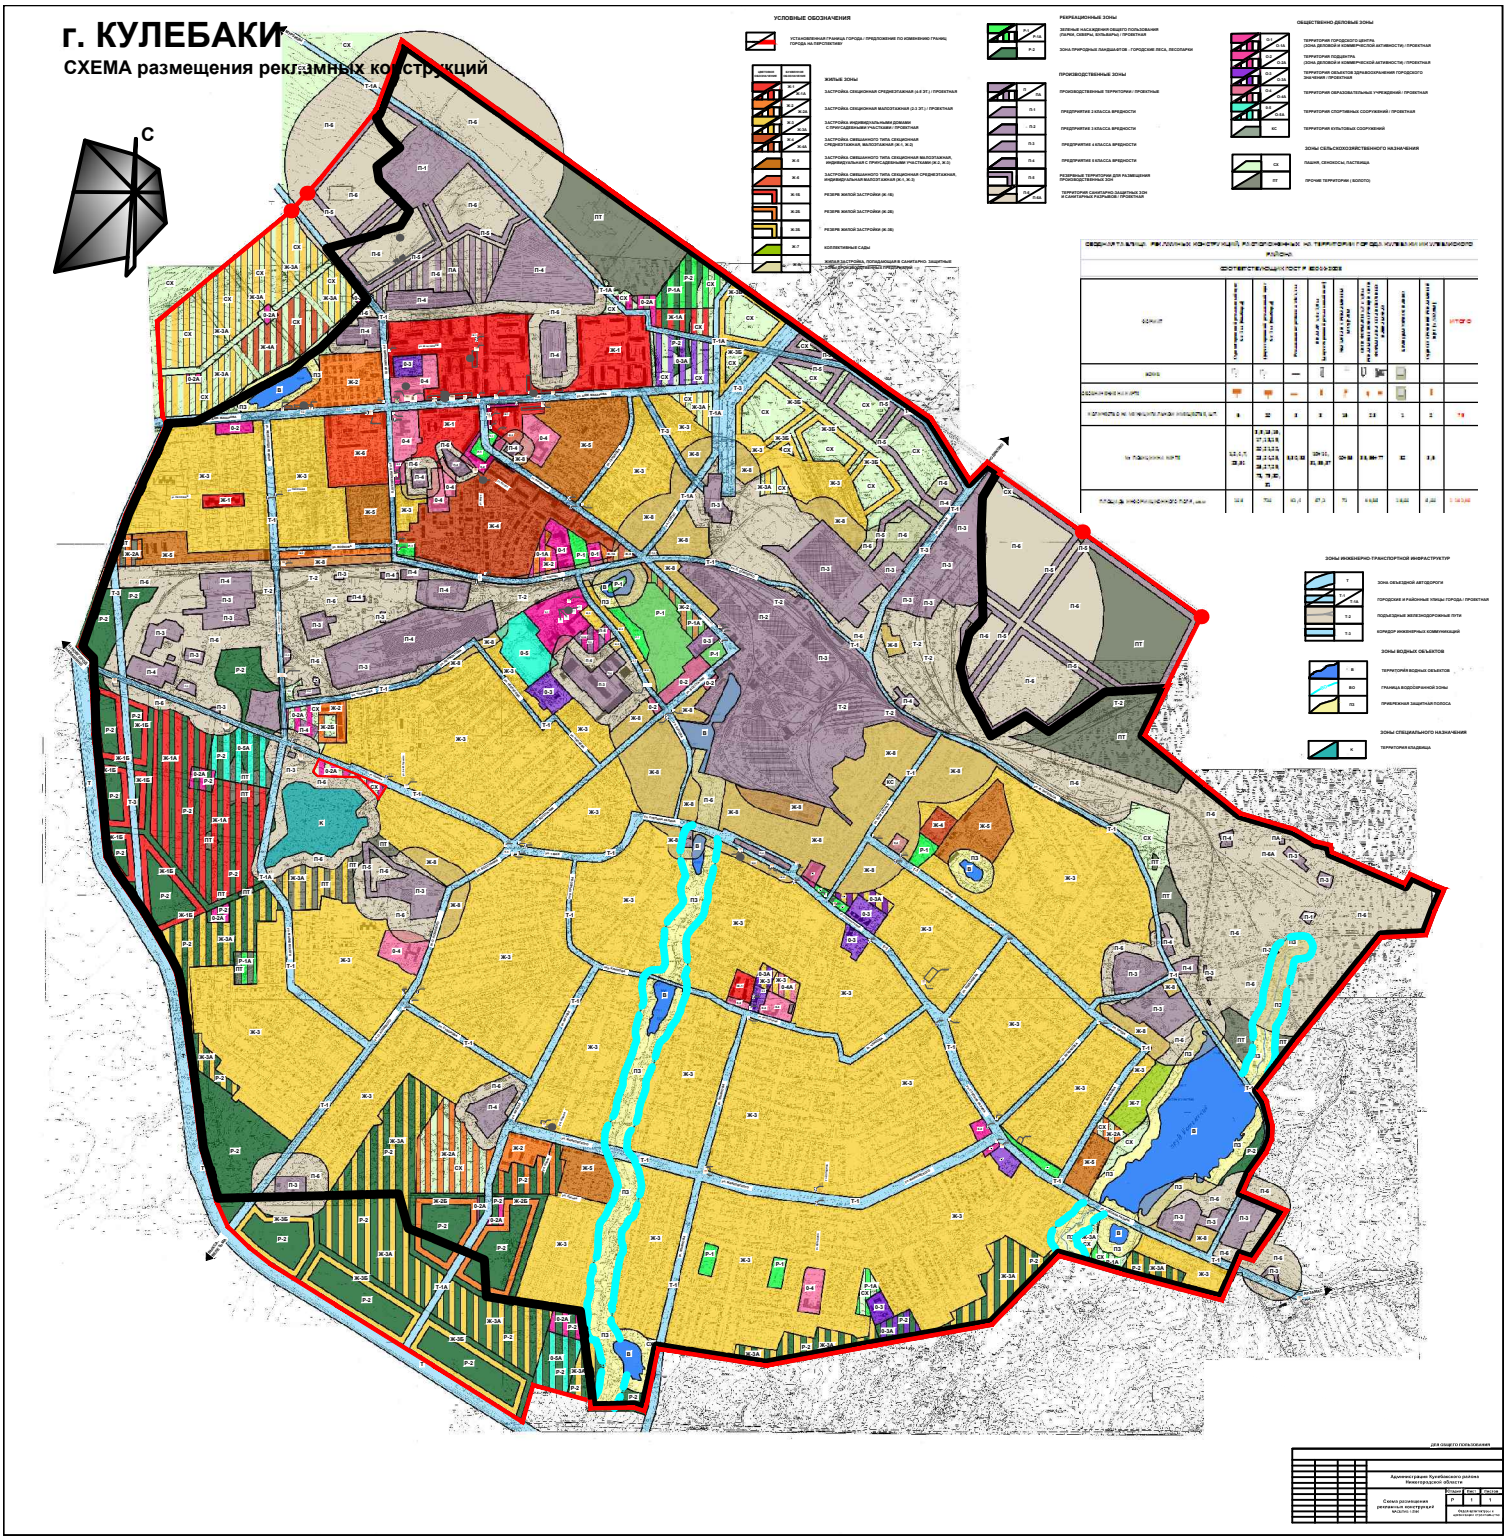
СХЕМА размещения рекламных конструкций