


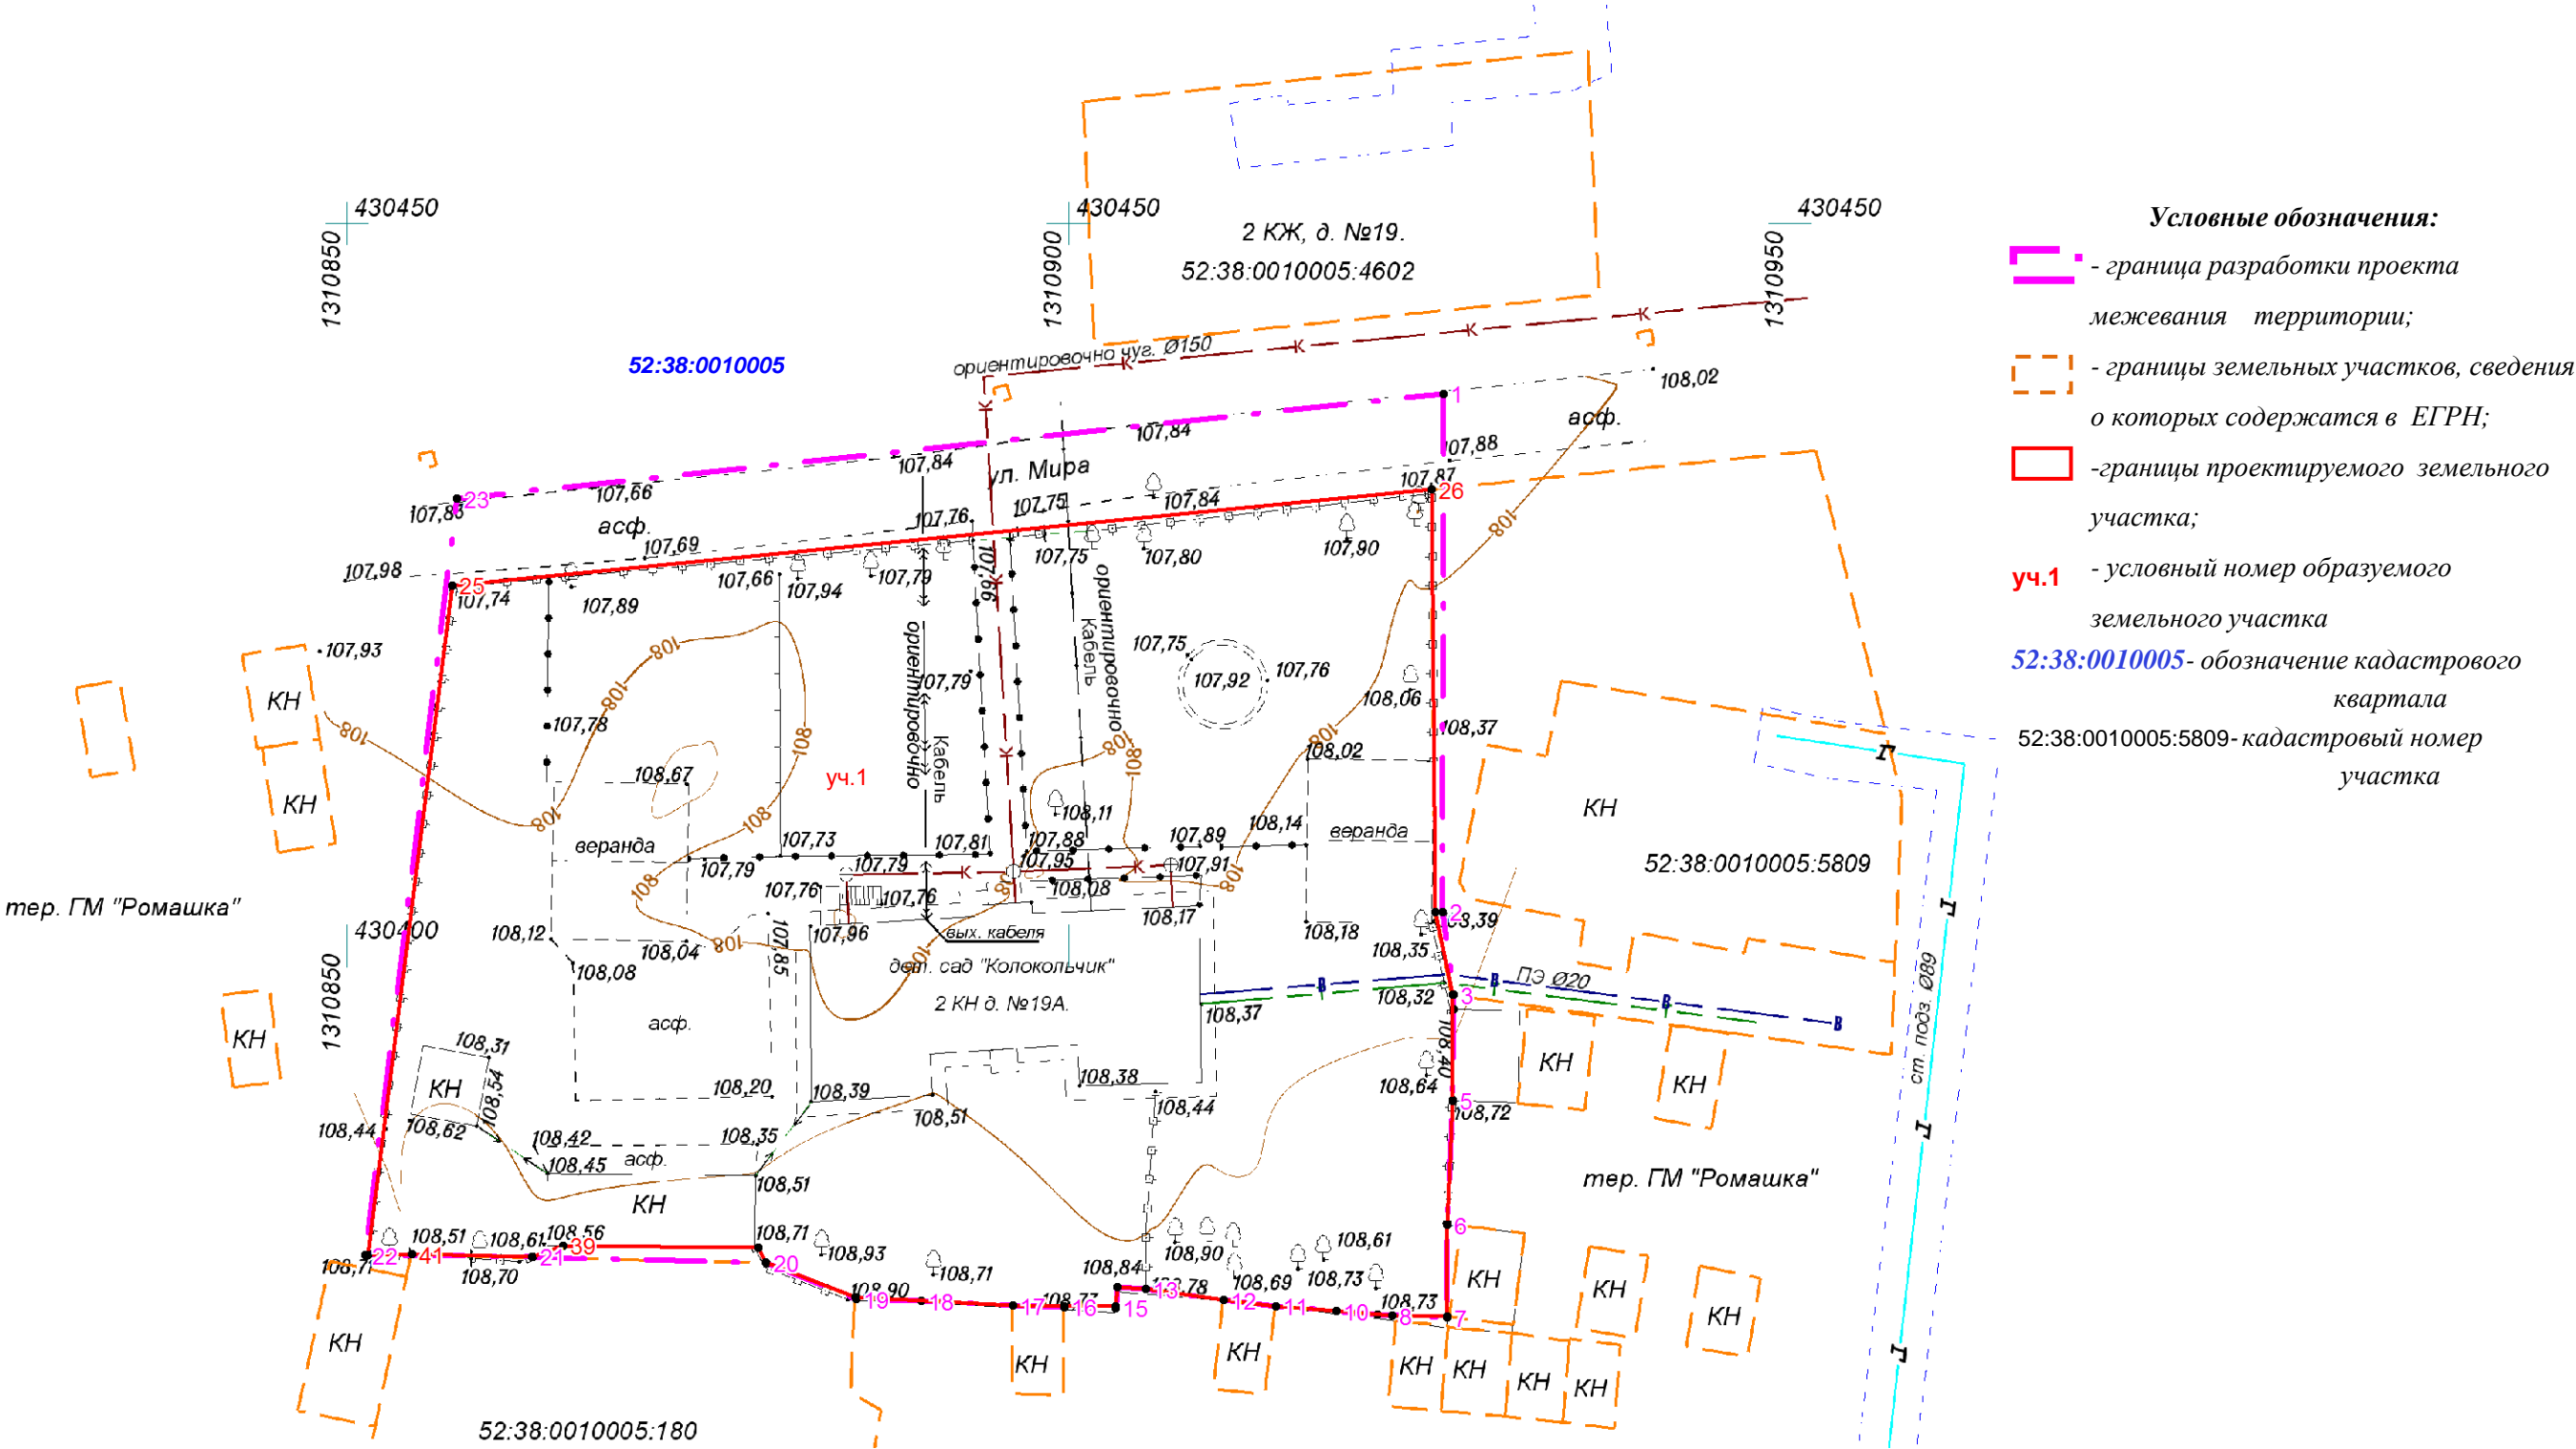

ЧЕРТЕЖ МЕЖЕВАНИЯ ТЕРРИТОРИИ
Масштаб 1:500

УТВЕРЖДЕН
Постановлением Администрации городского округа
город Кулебаки Нижегородской области



					04-ПМТ-2020		
					Проект межевания территории под зданием детского сада №14 «Колокольчик» по адресу: Нижегородская область, городской округ город Кулебаки, г.Кулебаки, ул.Мира, д.19а		
Изм.	Лист	№ докум	Подпись	Дата	Чертеж межевания (утверждаемая часть)	Стадия	Лист
директор	Патрикеева			18.12.2020		П	1
Инженер-геодезист	Патрикеев			18.12.2020			2
					Масштаб 1:500	ООО «Кулебакикадастръемка»	

Земельный участок под зданием детского сада				
№ п.п.	номер проектируемого участка	Площадь участка, кв.м.	ВРИ	Категория земель
1	2	3	4	5
1	1	3682	Дошкольное, начальное и среднее общее образование	земли населенных пунктов

Границы межевания территории		
Обозна- чение характер- ных точек границ	Координаты, м	
	Х	У
1	2	3
1	430438.23	1310925.96
2	430402.37	1310925.88
3	430396.62	1310926.60
4	430395.62	1310926.63
5	430389.30	1310926.56
6	430380.67	1310926.21
7	430374.25	1310926.20
8	430374.39	1310922.35
9	430374.47	1310921.33
10	430374.72	1310918.52
11	430375.07	1310914.30
12	430375.48	1310910.69
13	430376.24	1310905.31
14	430376.37	1310903.30
15	430374.92	1310903.22
16	430375.00	1310899.64
17	430375.08	1310896.09
18	430375.40	1310889.71
19	430375.53	1310885.22
20	430378.04	1310879.00
21	430378.47	1310862.82
22	430378.57	1310851.22
23	430430.96	1310857.57
1	430438.23	1310925.96
1	430438.23	1310925.96
2	430402.37	1310925.88
3	430396.62	1310926.60
4	430395.62	1310926.63
5	430389.30	1310926.56
6	430380.67	1310926.21
7	430374.25	1310926.20
8	430374.39	1310922.35
9	430374.47	1310921.33
10	430374.72	1310918.52
11	430375.07	1310914.30
12	430375.48	1310910.69
13	430376.24	1310905.31
14	430376.37	1310903.30
15	430374.92	1310903.22
16	430375.00	1310899.64
17	430375.08	1310896.09
18	430375.40	1310889.71
19	430375.53	1310885.22
20	430378.04	1310879.00

Участок 1		
Обозна- чение характер- ных точек границ	Координаты, м	
	Х	У
1	2	3
24	430378.58	1310851.37
25	430424.98	1310857.25
26	430431.59	1310925.13
27	430402.32	1310925.37
28	430396.63	1310926.54
29	430389.29	1310926.56
30	430380.66	1310926.21
31	430374.32	1310926.16
32	430374.41	1310922.35
10	430374.72	1310918.52
11	430375.07	1310914.30
12	430375.48	1310910.69
13	430376.24	1310905.31
14	430376.37	1310903.30
33	430375.07	1310903.20
34	430375.01	1310899.64
35	430375.08	1310896.08
36	430375.70	1310885.15
37	430378.09	1310878.96
38	430379.12	1310878.42
39	430379.25	1310864.91
39	430379.25	1310864.91
40	430378.47	1310862.77
41	430378.63	1310854.42
24	430378.58	1310851.37

					04-ПМТ-2020			
					Проект межевания территории под зданием детского сада №14 «Колокольчик» по адресу: Нижегородская область, городской округ город Кулебаки, г.Кулебаки, ул.Мира, д.19а			
Изм.	Лист	№ докум	Подпись	Дата				
директор	Патрикеева			18.12.2020	Чертеж межевания (утверждаемая часть)	Стадия	Лист	Листов
Инженер-геодезист	Патрикеев			18.12.2020		П	2	2
					Масштаб 1:500	ООО «Кулебакикадастръемка»		