



д.Меляево городского округа город Кулебаки Нижегородской области
 правила землепользования и застройки
 схема градостроительного зонирования

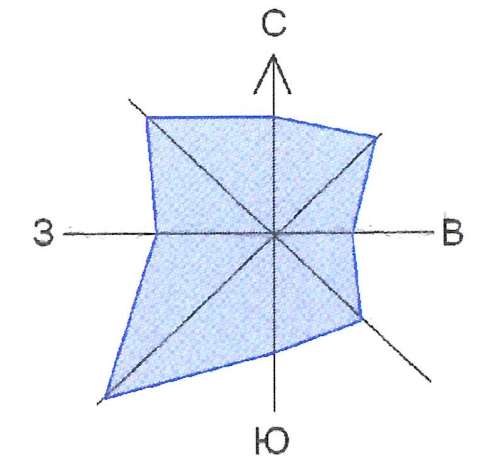

- Условные обозначения**
- Жилая застройка**
 - Ж-1 Застройка индивидуальными домами с приусадебными участками
 - Общественно-деловые зоны**
 - О-1 Общественно-деловой центр
 - Зоны водных объектов**
 - В Территория водных объектов
 - ВО Водоохранная зона
 - Зона инженерно-транспортных инфраструктур**
 - Зона обьездной автодороги
 - Рекреационная зона**
 - Р-1 Рекреационная зона
 - Р-2 Зона природных ландшафтов (леса, лесопарки)
 - Зоны специального назначения**
 - К Кладбище

Наименование	Правила землепользования и застройки д.Меляево городского округа Кулебаки Нижегородской области (с изменениями: Решение Совета Депутатов городского округа город Кулебаки Нижегородской области от 28 августа 2018 года №63). Схема градостроительного зонирования		
Номер документа	№ 10-ГО-2018-21/1		
Заказчик	городской округ город Кулебаки Нижегородской области		
Основание	Муниципальный контракт №10-ГО от 20.03.2018г		
Схема подготовлена	ООО «Кулебакикадастремма»	Масштаб 1:5000	
Директор	Патрикеева Е.М.	03.06.2019	Лист 1
Исполнитель	Патрикеев О.И.	Лист 1	

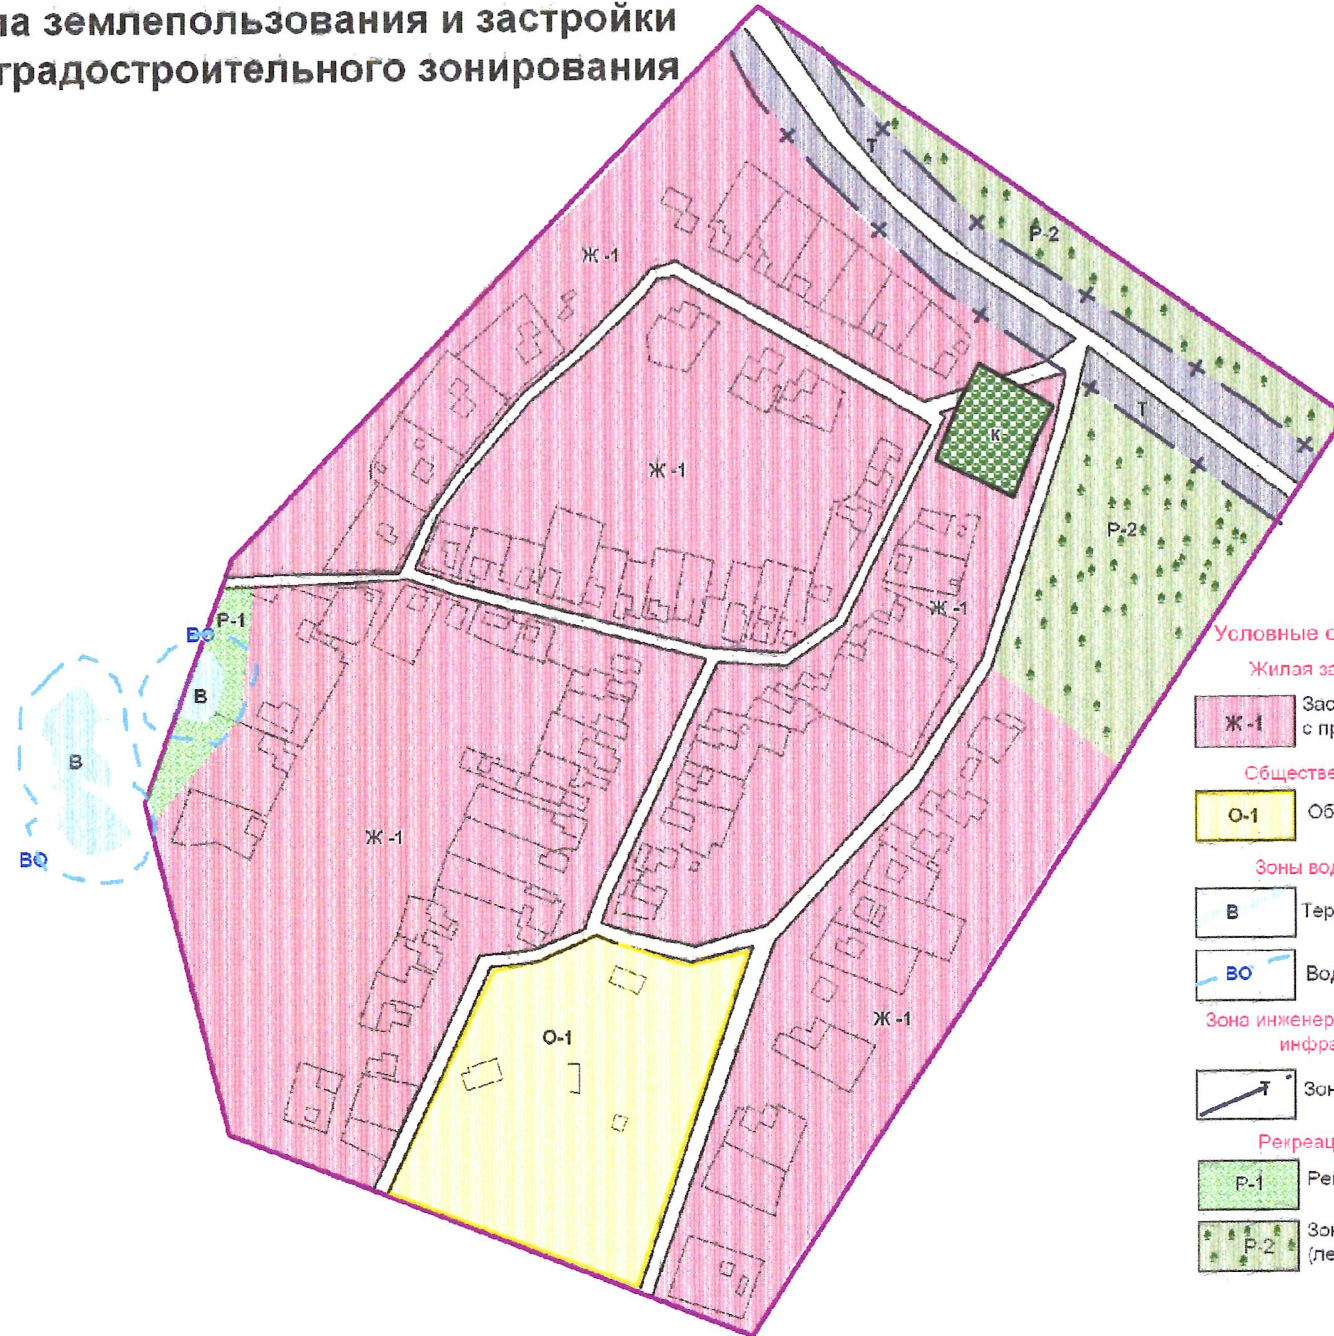