
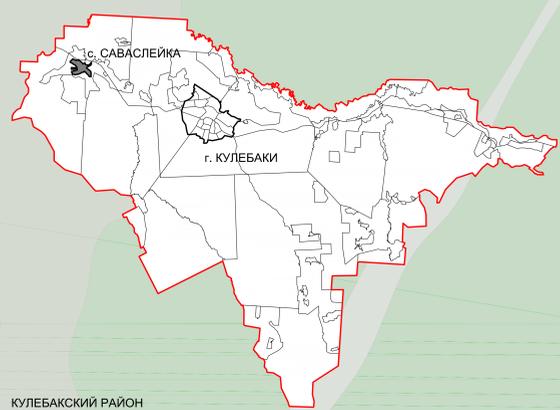


ГЕНЕРАЛЬНЫЙ ПЛАН с. САВАСЛЕЙКА
КУЛЕБАКСКОГО РАЙОНА
НИЖЕГОРОДСКОЙ ОБЛАСТИ

КАРТА СОВРЕМЕННОГО ИСПОЛЬЗОВАНИЯ ТЕРРИТОРИИ (ОПОРНЫЙ ПЛАН)

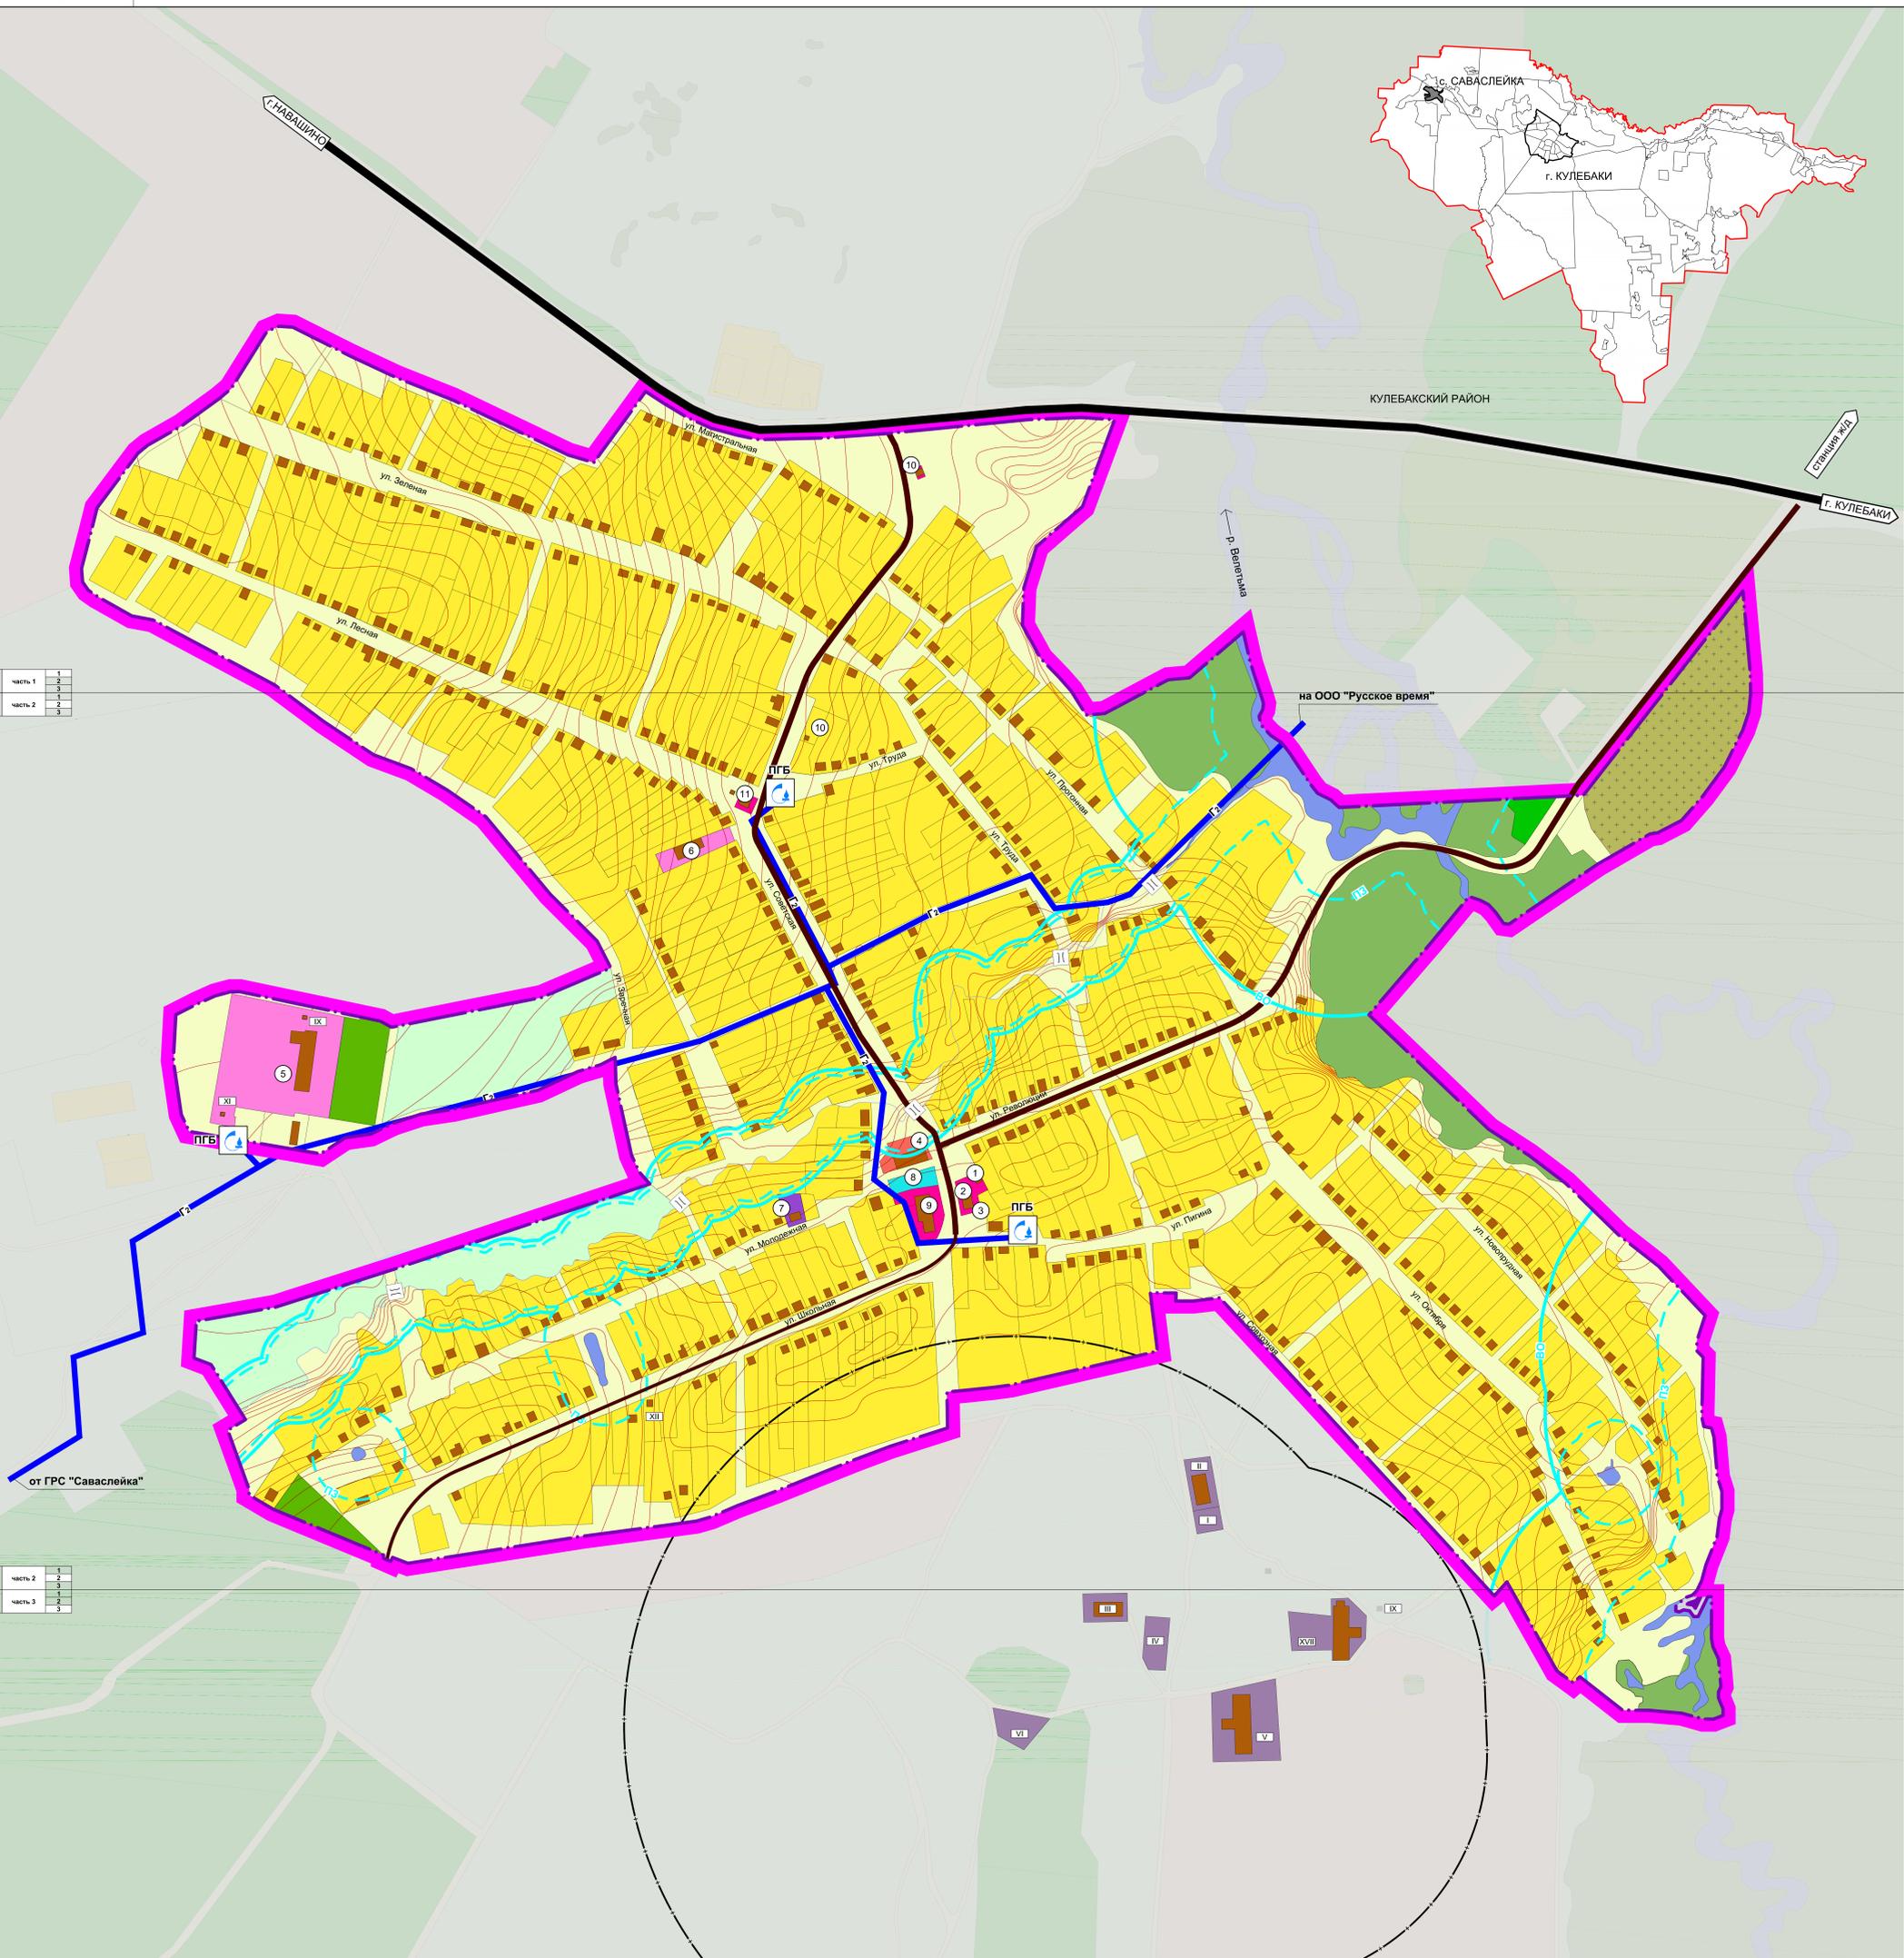

УСЛОВНЫЕ ОБОЗНАЧЕНИЯ		
СВЯЩЬ	НАИМЕНОВАНИЕ	
ГРАНИЦЫ		
	ГРАНИЦА НАСЕЛЕННОГО ПУНКТА	
ЖИЛЬНЫЕ ЗОНЫ		
	РАЙОНА НАСЕЛЕННОГО ПУНКТА	
	РАЙОНА НАСЕЛЕННОГО ПУНКТА	
ОБЩЕСТВЕННО-ДЕЛОВЫЕ ЗОНЫ		
	ТЕРРИТОРИЯ ЦЕНТРА, ПОДЦЕНТРА, ЗОНА ДЕЛОВЫХ И КОММЕРЧЕСКОЙ АКТИВНОСТИ	
	ТЕРРИТОРИЯ ОБЪЕКТОВ ЗДРАВООХРАНЕНИЯ	
	ТЕРРИТОРИЯ ОБРАЗОВАТЕЛЬНЫХ И ДЕТСКИХ ДОПОЛНИТЕЛЬНЫХ УЧРЕЖДЕНИЙ	
	ТЕРРИТОРИЯ ОБЪЕКТОВ СПОРТИВНОГО НАЗНАЧЕНИЯ	
	ТЕРРИТОРИЯ КУЛЬТОВЫХ СООРУЖЕНИЙ	
РЕКРЕАЦИОННЫЕ ЗОНЫ		
	ЗЕЛЕНЬЕ НАСАЖДЕНИЯ ОБЩЕГО ПОЛЬЗОВАНИЯ	
	ЛЕСОПАРКИ	
	ТЕРРИТОРИЯ ОБЩЕГО ПОЛЬЗОВАНИЯ	
ПРОИЗВОДСТВЕННЫЕ ЗОНЫ		
	ТЕРРИТОРИЯ ПРОМЫШЛЕННЫХ, КОММУНАЛЬНО-СКОПДСКИХ И УРБАНИСТИЧЕСКИХ	
ЗОНА ТРАНСПОРТНОЙ И ИНЖЕНЕРНОЙ ИНФРАСТРУКТУРЫ		
	ГЛАВНЫЕ УЛИЦЫ НАСЕЛЕННОГО ПУНКТА	
	ОСНОВНЫЕ УЛИЦЫ НАСЕЛЕННОГО ПУНКТА	
	АВТОМОБИЛЬНЫЕ ДОРОГИ ФЕДЕРАЛЬНОГО ЗНАЧЕНИЯ	
	ТЕРРИТОРИИ САНИТАРНО-ЗАЩИТНЫХ ЗОН САНИТАРНЫХ РАЙОНОВ, ЗОН САНИТАРНОЙ ОЧИСЛЫ	
	ГАЗОВОПРОВОД СРЕДНЕГО ДАВЛЕНИЯ Р=0,3 МПа	
	Пункт газовой блочной	
	МОСТ	
ЗОНЫ ВОДНЫХ ОБЪЕКТОВ		
	ВОДОЕМЫ, ВОДОТОКИ	
	ГРАНИЦА ВОДООХРАНИТЕЛЬНОЙ ЗОНЫ	
	ГРАНИЦА ПРИКЛИКОВОЙ ЗАЩИТНОЙ ПОЛОСЫ	
ЗОНЫ СПЕЦИАЛЬНОГО НАЗНАЧЕНИЯ		
	КЛАДЕВИЩА	
ЗОНА СЕЛЬСКОХОЗЯЙСТВЕННОГО ИСПОЛЬЗОВАНИЯ		
	ЗЕМЛИ СЕЛЬСКОХОЗЯЙСТВЕННОГО ИСПОЛЬЗОВАНИЯ (ЛОУЛ)	
ПРОЧИЕ ЗОНЫ		
	УЗКОПОЯСНЫЕ ТЕРРИТОРИИ	
	ЗАБЛОКИРОВАННАЯ ТЕРРИТОРИЯ	
	ЗЕМЛИ ЛЕСНОГО ФОНДА	
ЭКСПЛИКАЦИЯ		
№ п/п	НАИМЕНОВАНИЕ ОБЪЕКТА	ПРИМЕЧАНИЕ
АДМИНИСТРАТИВНО-ДЕЛОВЫЕ УЧРЕЖДЕНИЯ		
1	АДМИНИСТРАЦИЯ	
2	КОУЛ	
УЧРЕЖДЕНИЯ, ОБЪЕКТЫ КУЛЬТУРЫ И ИСКУССТВА		
3	БИБЛИОТЕКА	
4	ЦЕЛЮБЬ	
УЧРЕЖДЕНИЯ НАРОДНОГО ОБРАЗОВАНИЯ		
5	ШКОЛА	
6	ДЕТСКИЙ САД	
УЧРЕЖДЕНИЯ ЗДРАВООХРАНЕНИЯ, СОЦБЕСПЕЧЕНИЯ, СПОРТИВНЫЕ СООРУЖЕНИЯ		
7	МЕДИЦИН	
8	СПОРТИВНАЯ, ДЕТСКАЯ ИГРОВАЯ ПЛОЩАДКА	
ПРЕДПРИЯТИЯ ТОРГОВЛИ, ОБЩЕСТВЕННОГО ПИТАНИЯ, БЫТОВОГО ОБСЛУЖИВАНИЯ		
10	МАГАЗИН	
11	КАФЕ	
ТЕРРИТОРИИ ЖИЛИЩНО-КОММУНАЛЬНОГО, СКОПДСКОГО ХОЗЯЙСТВА		
№ п/п	НАИМЕНОВАНИЕ ОБЪЕКТА	ПРИМЕЧАНИЕ
I	КОРПУС	
II	ОБЪЕД	
III	ОБЪЕД	
IV	ОБЪЕД	
V	КОРПУС	
VI	ОБЪЕД	
ТЕРРИТОРИИ ИНЖЕНЕРНЫХ СООРУЖЕНИЙ		
IX	АВТОСТАЦИОНА	
X	ЭЛЕКТРОСТАЦИОНА	
XI	П	
ПРОЧИЕ ПРЕДПРИЯТИЯ		
XIV	ОБЪЕД	
XVII		

часть 1	1
часть 2	2
часть 3	3

часть 2	1
часть 3	2
часть 1	3

ЭКС. №		ИВБ. №	
МПИ ИРГ "НИЖЕГОРОДГРАЖДАНПРОЕКТ"			
Муниципальное предприятие ООО "НИЖЕГОРОДГРАЖДАНПРОЕКТ" (ИНН 52/0700000000)			
№ п/п	Подпись	Заказчик: Администрация Кулебацкого района Нижегородской области	
№ п/п	Подпись	Исполнитель: МП ИРГ "Нижегородгражданпроект"	
№ п/п	Подпись	Карта современного использования территории (Опорный план)	
№ п/п	Подпись	Лист	2
№ п/п	Подпись	Лист	10
		Одобрено Генеральным директором	