



С

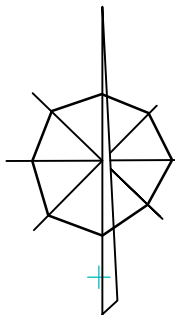

**Документация по планировке территории (проект планировки территории, включая проект межевания территории) в границах улиц Суворова, Восстания, Ежкова, Герцена в городском округе город Кулебаки Нижегородской области**  
**ОСНОВНОЙ ЧЕРТЁЖ. СХЕМА БЛАГОУСТРОЙСТВА И ОЗЕЛЕНЕНИЯ ТЕРРИТОРИИ**

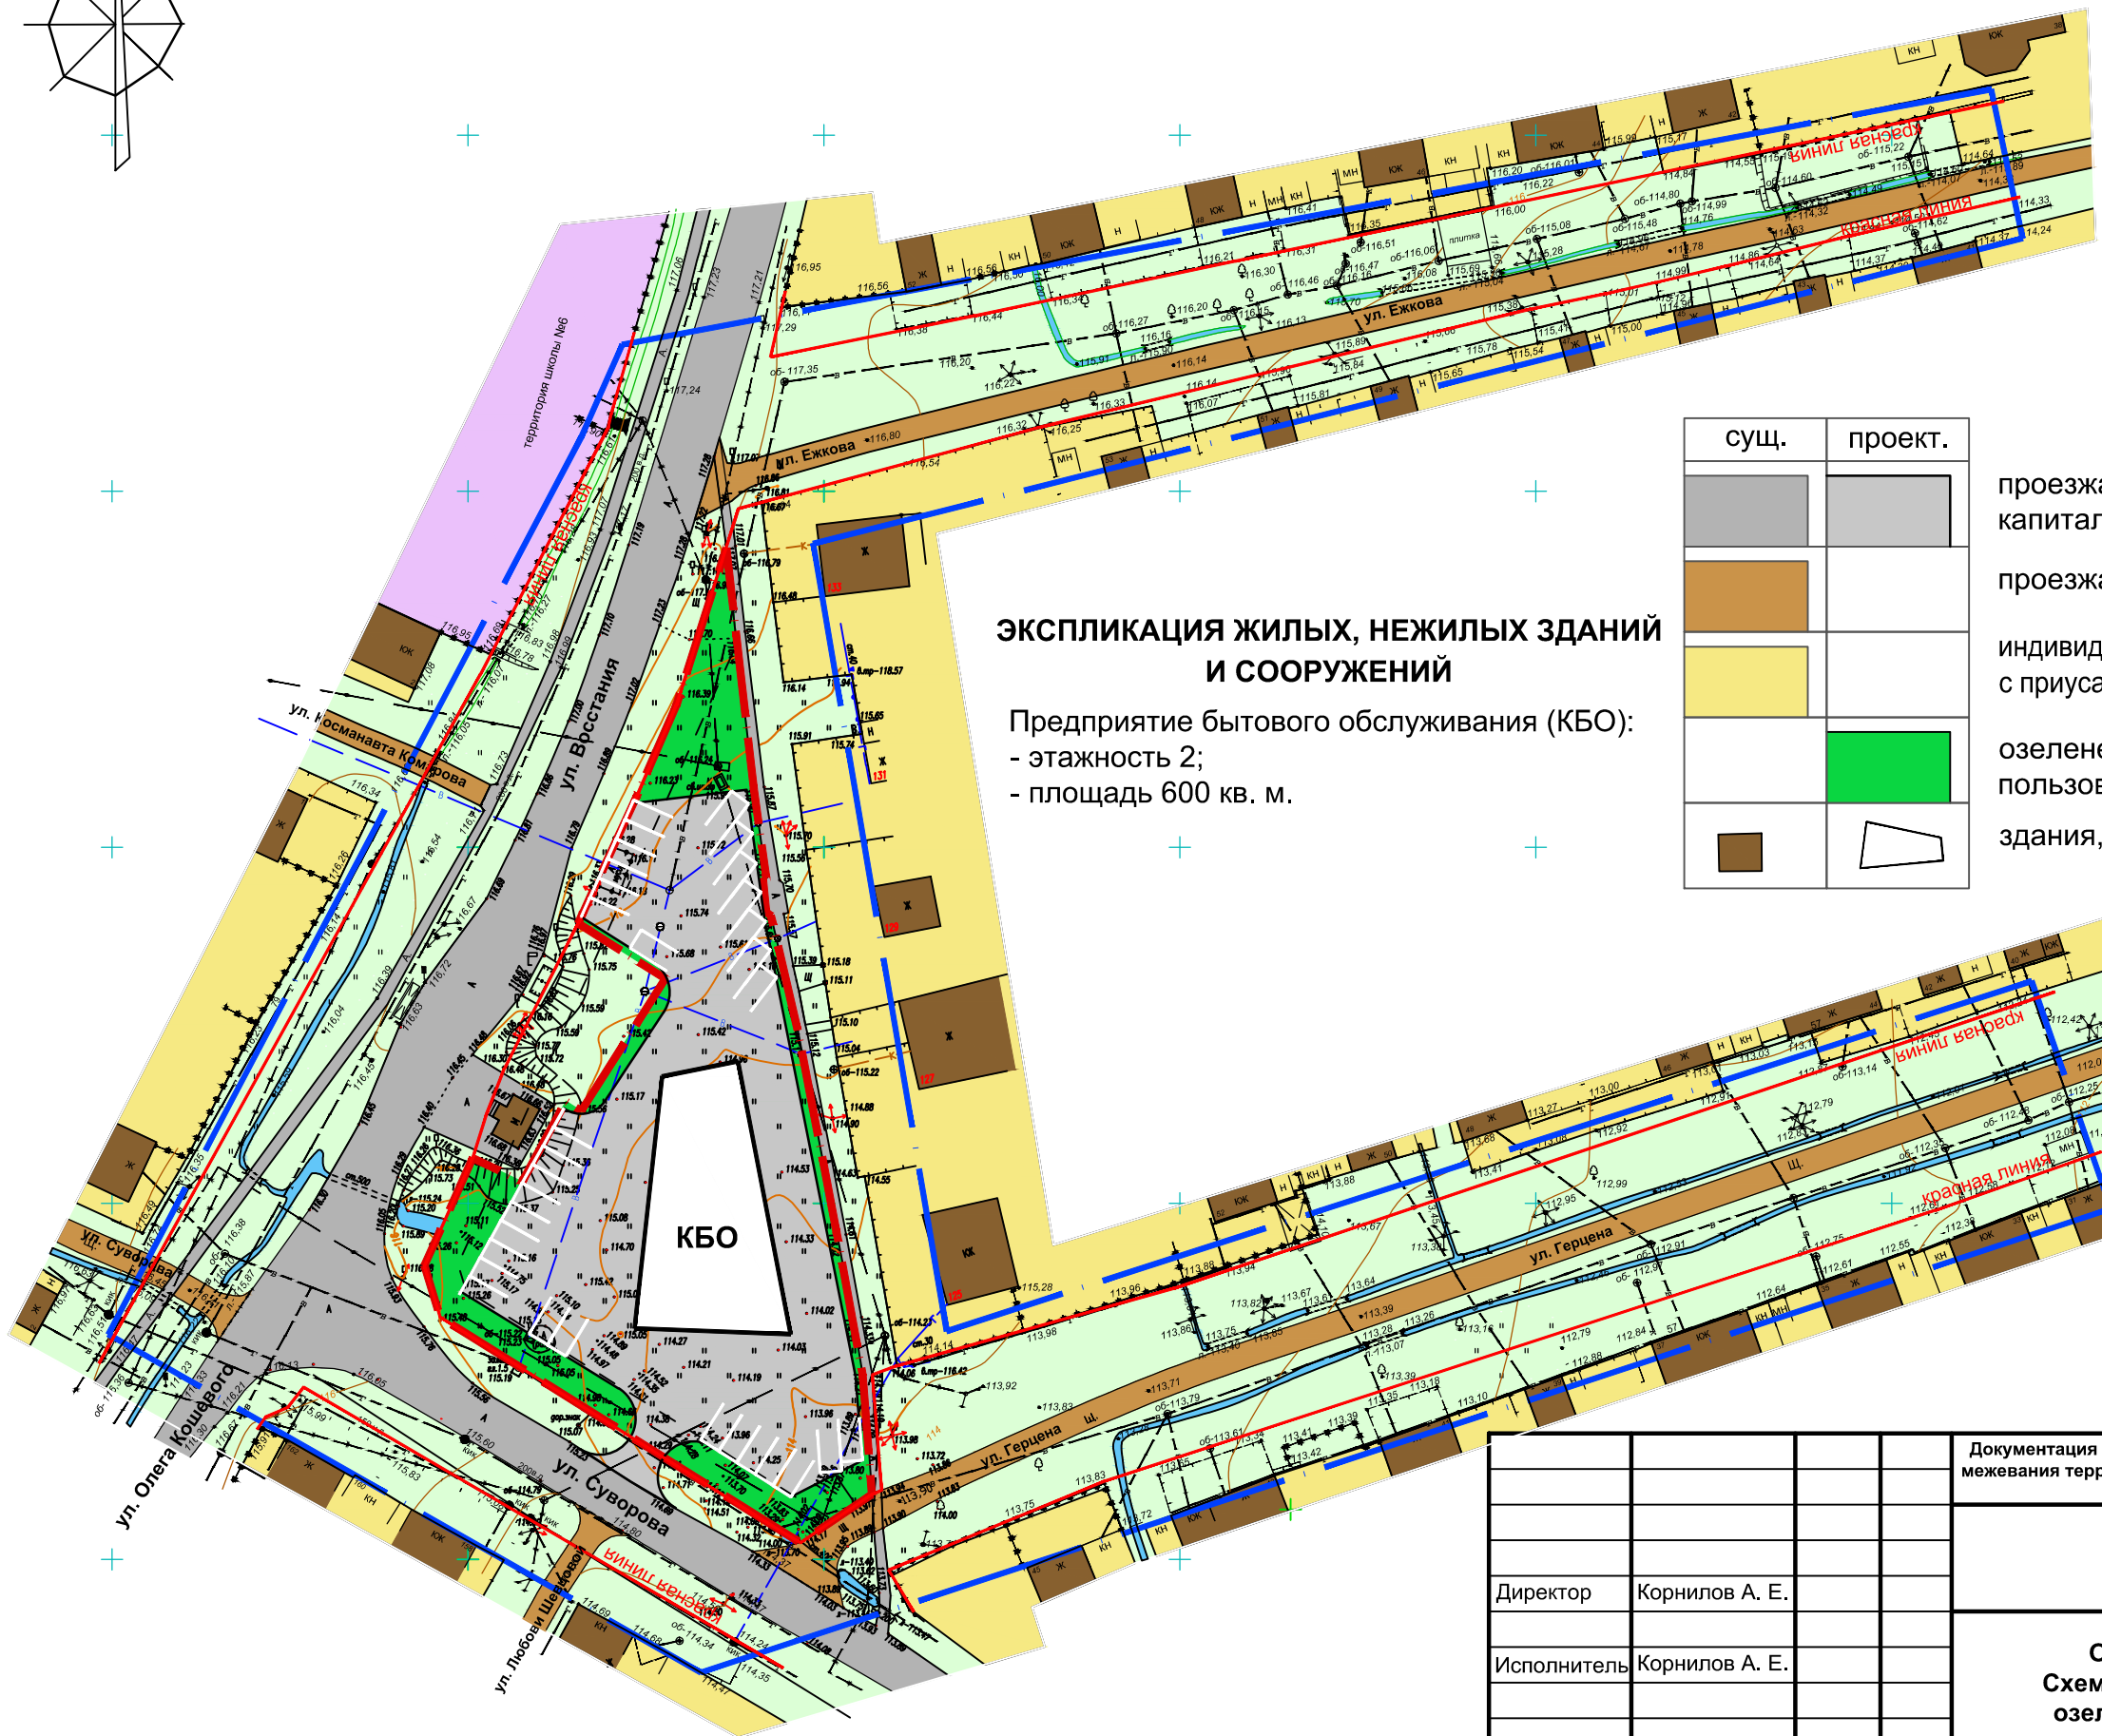

**ЭКСПЛИКАЦИЯ ЖИЛЫХ, НЕЖИЛЫХ ЗДАНИЙ И СООРУЖЕНИЙ**

Предприятие бытового обслуживания (КБО):  
 - этажность 2;  
 - площадь 600 кв. м.

**УСЛОВНЫЕ ОБОЗНАЧЕНИЯ**

	граница разрабатываемой территории
	граница формируемого участка для строительства и эксплуатации КБО
	луг
	канал

сущ.	проект.	
		проезжая часть, тротуары, площадки с капитальным покрытием
		проезжая часть с твердым покрытием
		индивидуальные отдельно стоящие жилые дома с приусадебными земельными участками
		озелененные территории общего пользования
		здания, сооружения

сущ.	проект.	
		красная линия
		территория школы
		Парковки для временного хранения транспорта

		Документация по планировке территории (проект планировки территории, включая проект межевания территории) в границах улиц Суворова, Восстания, Ежкова, Герцена в городском округе город Кулебаки Нижегородской области			
		Заказчик: ООО "Максима"			
Директор	Корнилов А. Е.	Основной чертёж. Схема благоустройства и озеленения территории	Стадия	Лист	Листов
Исполнитель	Корнилов А. Е.		ППМ	1	8
		МАСШТАБ 1:1000	ООО "МГП"		