


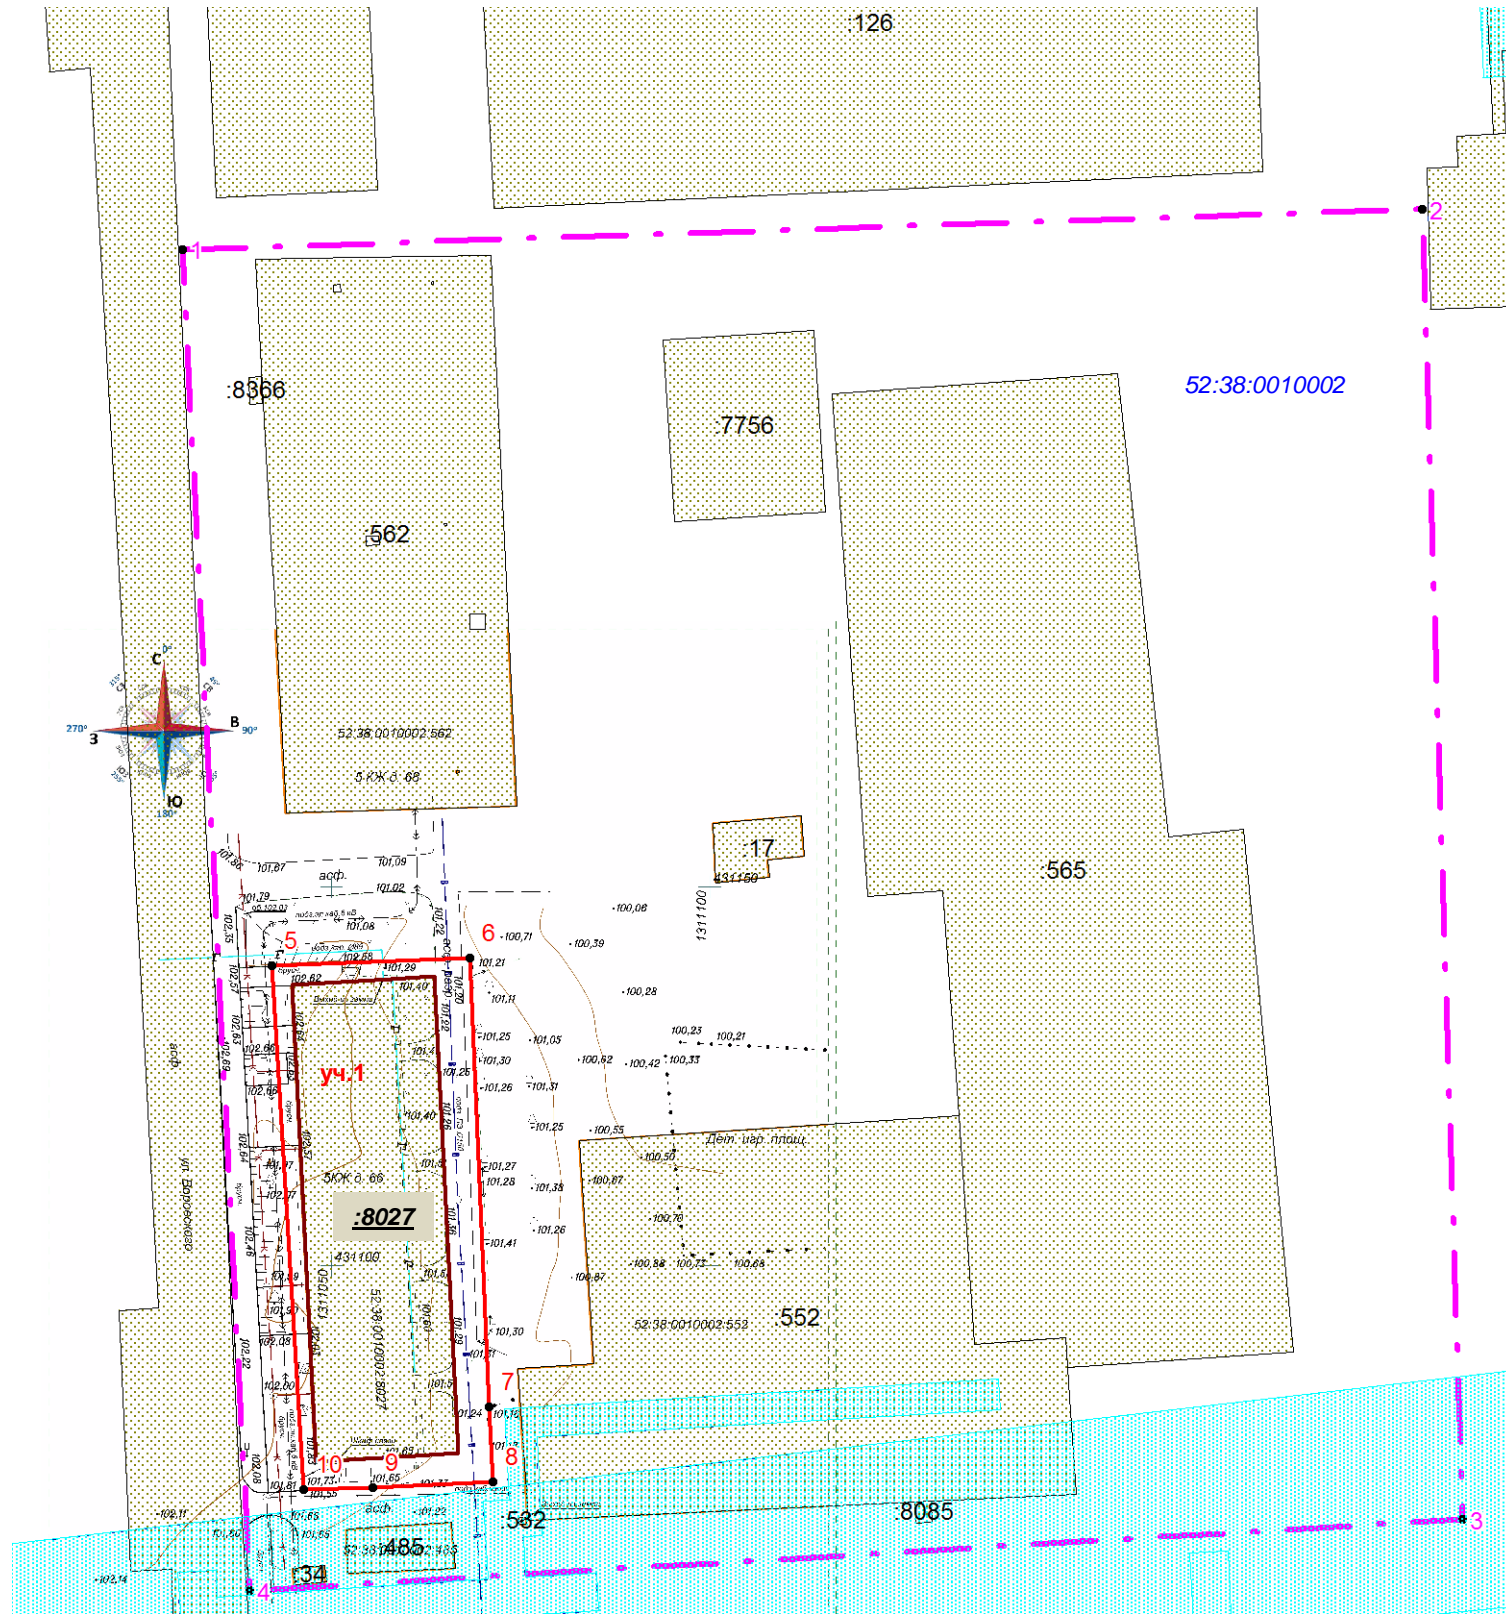

ЧЕРТЕЖ МЕЖЕВАНИЯ ТЕРРИТОРИИ
Масштаб 1:1000

УТВЕРЖДЕН

Постановлением Администрации городского округа
город Кулебаки Нижегородской области
от 28.01.2022 №169



Экспликация образуемых земельных участков				
№ п.п.	номер проектируемого участка	площадь участка, кв.м.	Вид разрешенного использования	категория земель
1	2	3	4	5
1	уч.1	1770	среднеэтажная жилая застройка	земли населенных пунктов


Условные обозначения:

- граница разработки проекта межевания территории;
- границы земельных участков, сведения о которых содержатся в ЕГРН;
- границы исходного участка (под многоквартирным домом 66)
- проектируемые границы участка под домом 66;
- ЗОУИТ-реестровый номер 52.38-6.129 и 52:38-6.149
- уч.1** - условный номер образуемого земельного участка
- 52:38:0010002** - обозначение кадастрового квартала
- :8027** - кадастровый номер участка

Образуемый земельный участок обременяется :

-правом беспрепятственного доступа неограниченного круга лиц к вкрапленным земельным участкам, объектам инженерной инфраструктуры в целях ремонта и реконструкции существующих инженерных сетей, прокладки новых инженерных сетей и правом беспрепятственного доступа служб быстрого реагирования;

					01-ПМТ-2023			
					Проект межевания территории под МКЖД по адресу: Нижегородская область, городской округ город Кулебаки, г.Кулебаки, ул. Воровского, д.66			
Изм.	Лист	№ докум	Подпись	Дата	Чертеж межевания (утверждаемая часть)	Стадия	Лист	Листов
						П	1	2
					Масштаб 1:1000	ООО «Кулебакикадастръемка»		

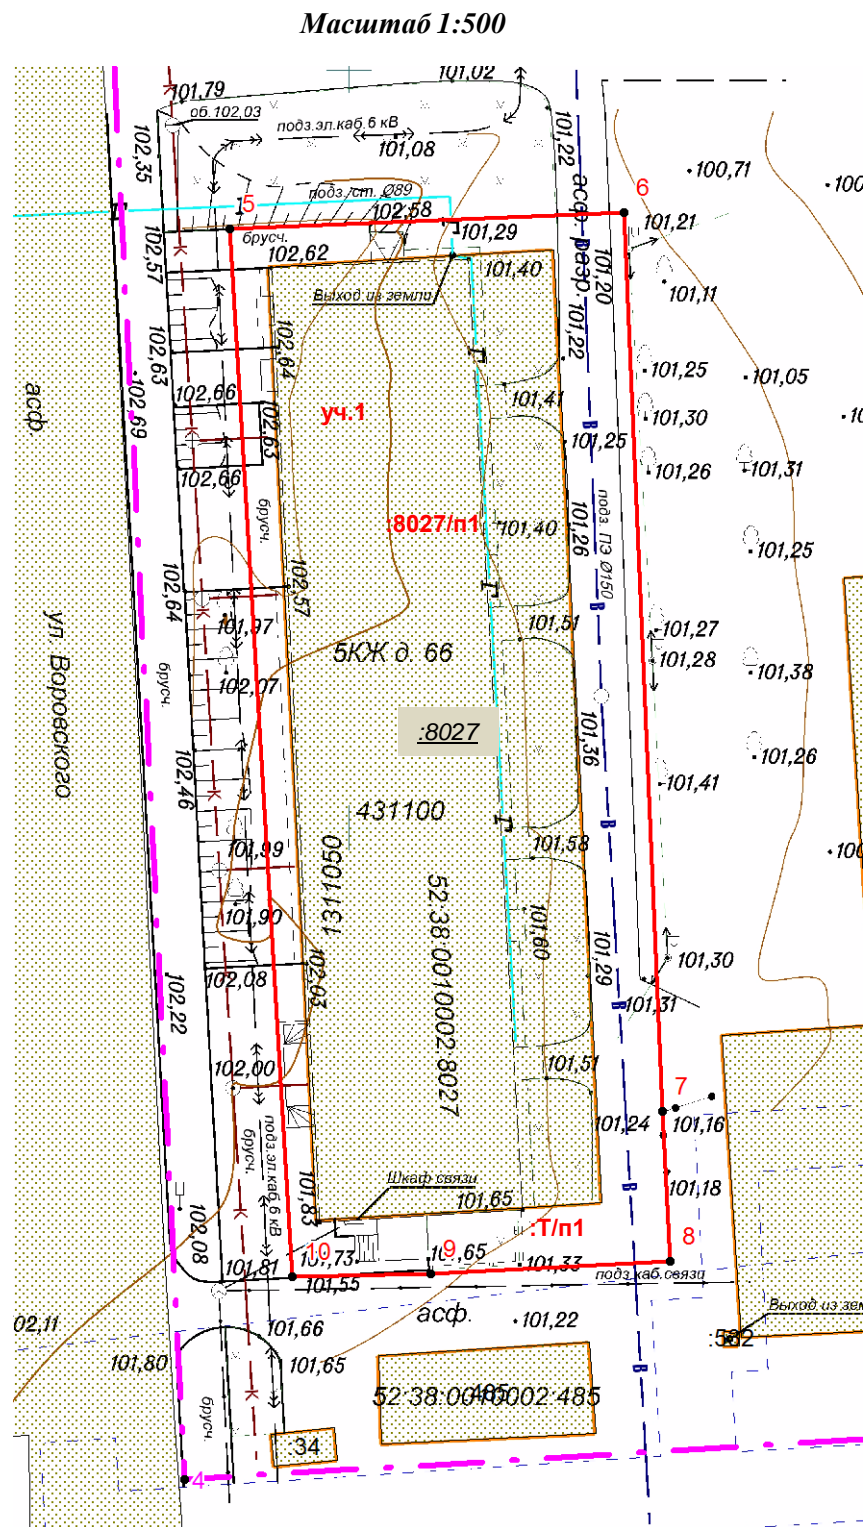

Границы межевания		
Обозначение характерных точек границ	Координаты, м	
	X	Y
1	2	3
1	431234.21	1311030.22
2	431239.51	1311193.99
3	431066.39	1311199.30
4	431056.98	1311039.06
1	431234.21	1311030.22

Участок 1		
Обозначение характерных точек границ	Координаты, м	
	X	Y
1	2	3
5	431139.57	1311042.05
6	431140.64	1311068.10
7	431081.27	1311070.65
8	431071.38	1311071.17
9	431070.57	1311055.30
10	431070.32	1311046.18
5	431139.57	1311042.05

Земельный участок образуется путем перераспределения земельного участка с кадастровым номером 52:38:0010002:80257 площадью 1188 кв.м. и земель, государственная собственность на которые не разграничена.

52:38:0010002:8027=:8027/n1

:3Y1=:8027/n1+T/n1= 1188 кв.м.+582 кв.м.= 1770 кв.м

					01-ПМТ-2023			
					Проект межевания территории под МКЖД по адресу: Нижегородская область, городской округ город Кулебаки, г.Кулебаки, ул. Воровского, д.66			
Изм.	Лист	№ докум	Подпись	Дата	Чертеж межевания (утверждаемая часть)	Стадия	Лист	Листов
						П	2	2
					Масштаб 1:500	ООО «Кулебакикадастръемка»		