




ЧЕРТЕЖ МЕЖЕВАНИЯ ТЕРРИТОРИИ

УТВЕРЖДЕН

Постановлением Администрации городского округа
город Кулебаки Нижегородской области

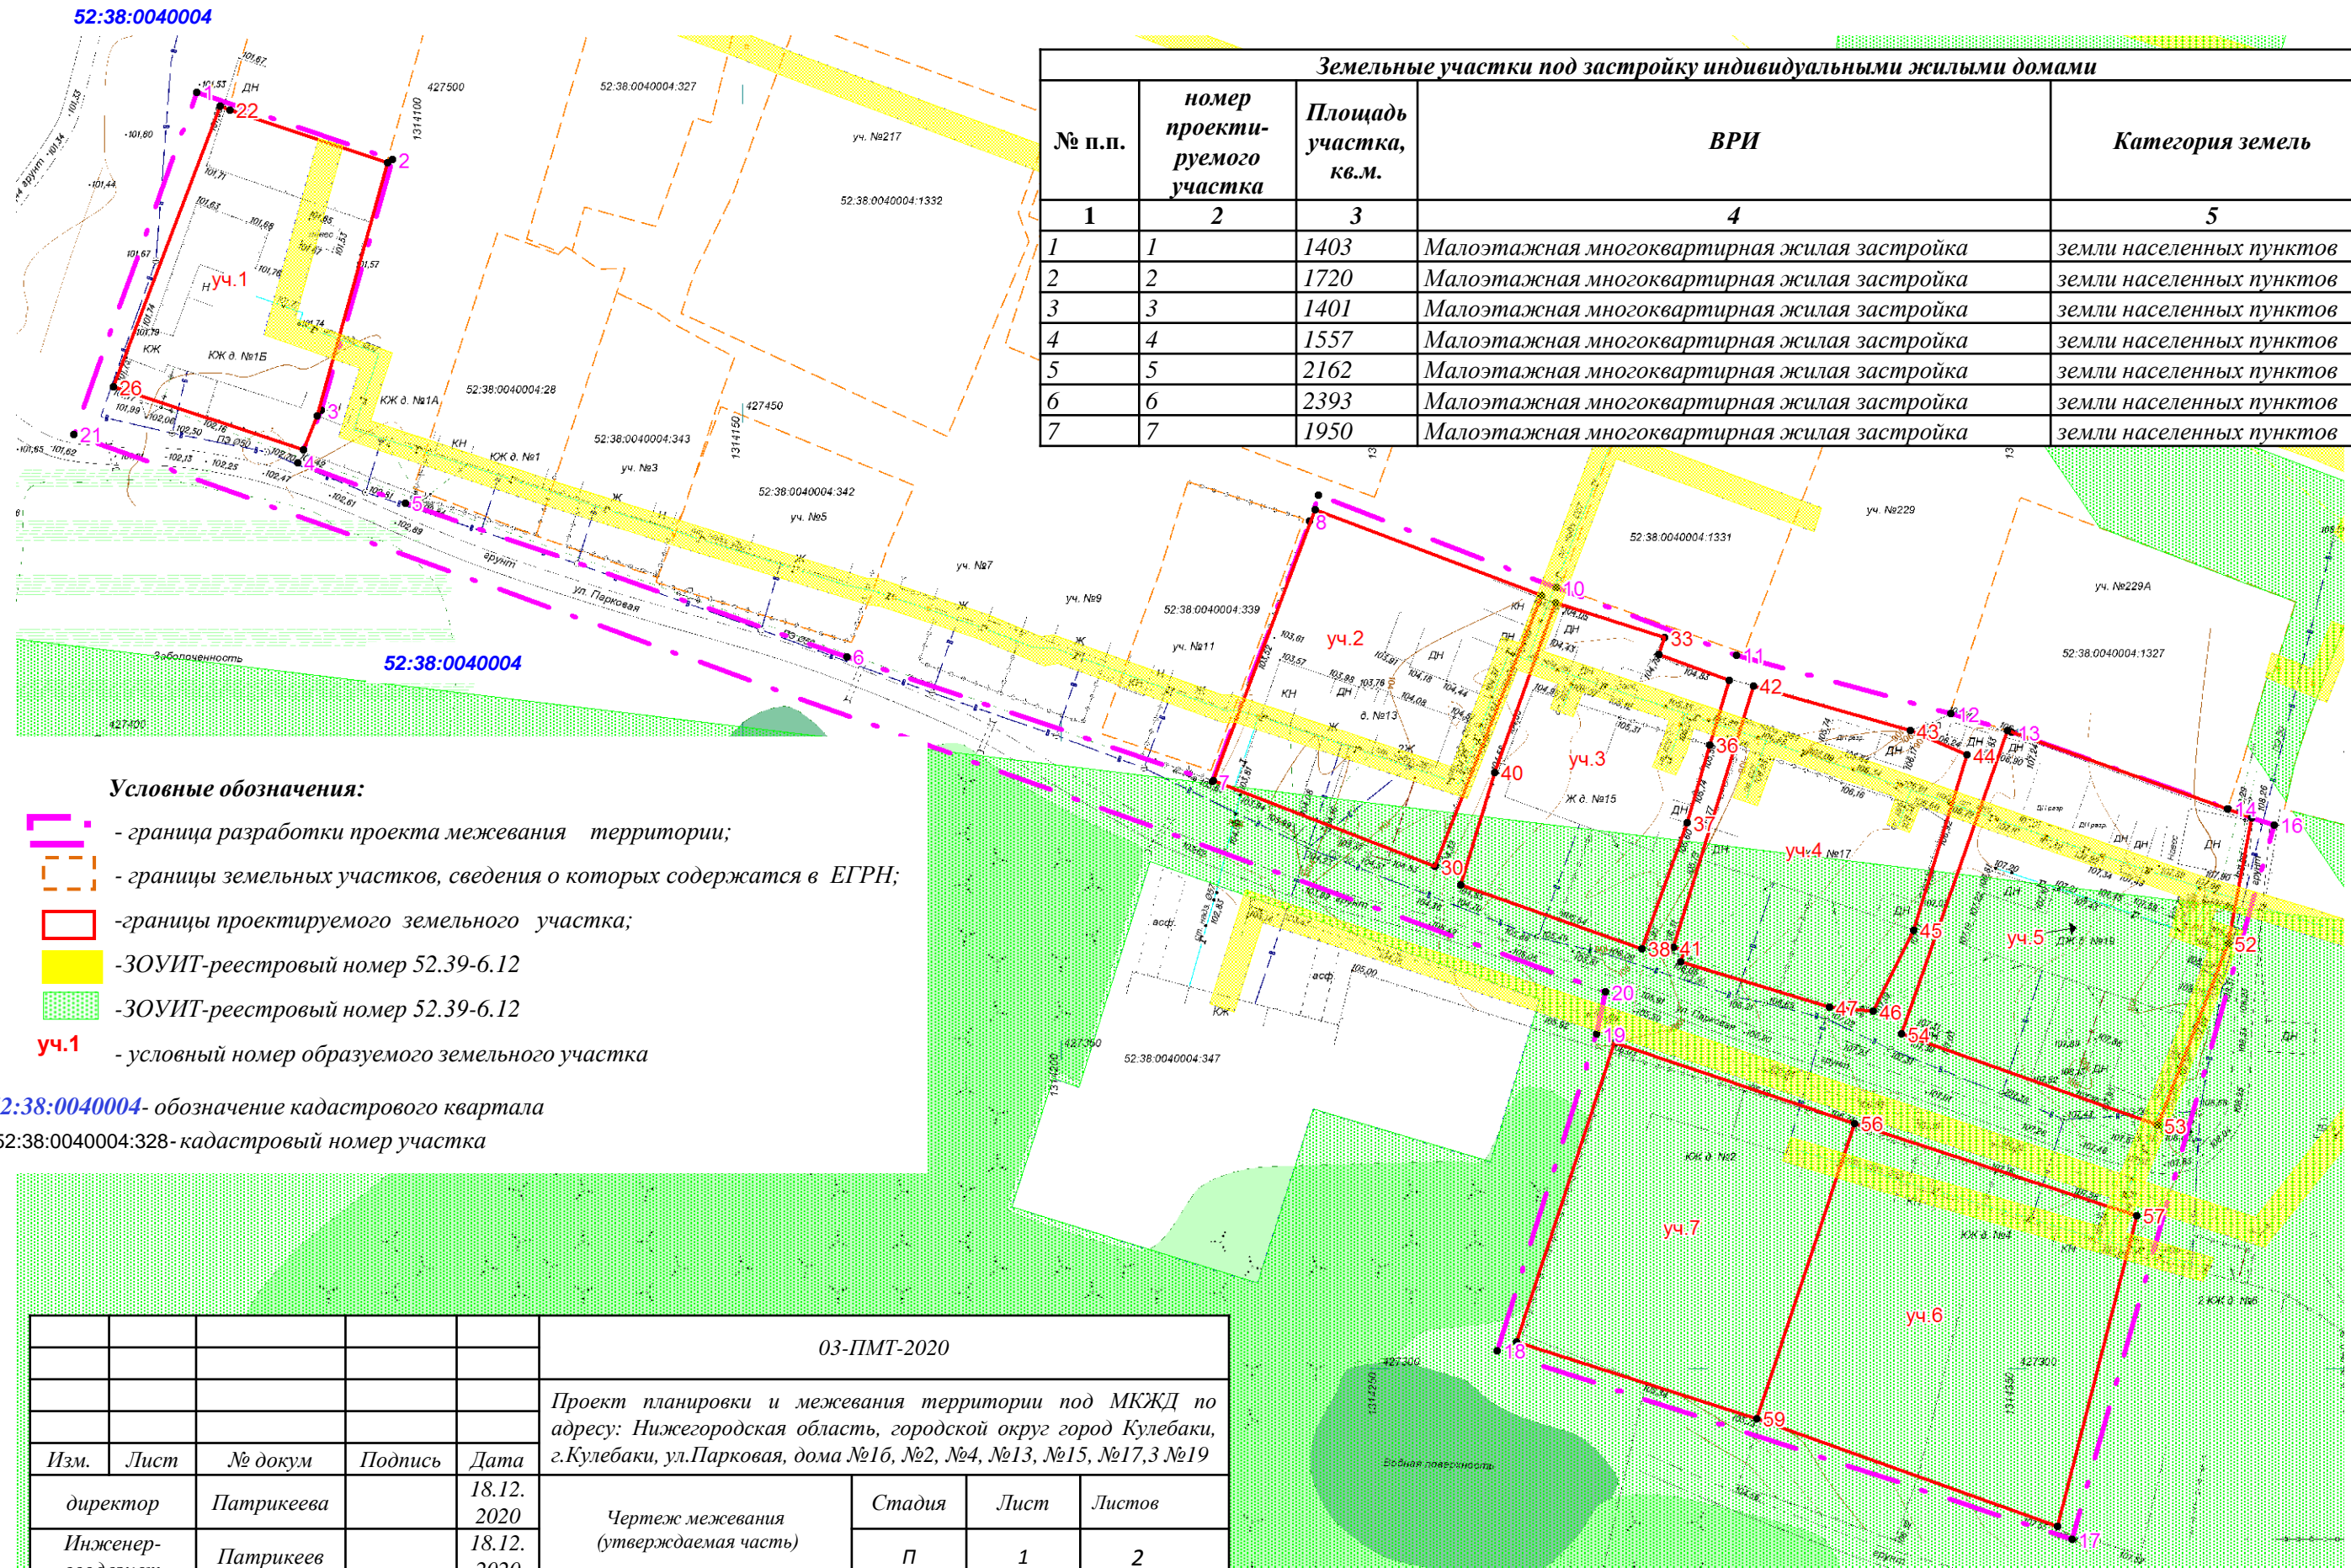

Земельные участки под застройку индивидуальными жилыми домами				
№ п.п.	номер проектируемого участка	Площадь участка, кв.м.	ВРИ	Категория земель
1	2	3	4	5
1	1	1403	Малоэтажная многоквартирная жилая застройка	земли населенных пунктов
2	2	1720	Малоэтажная многоквартирная жилая застройка	земли населенных пунктов
3	3	1401	Малоэтажная многоквартирная жилая застройка	земли населенных пунктов
4	4	1557	Малоэтажная многоквартирная жилая застройка	земли населенных пунктов
5	5	2162	Малоэтажная многоквартирная жилая застройка	земли населенных пунктов
6	6	2393	Малоэтажная многоквартирная жилая застройка	земли населенных пунктов
7	7	1950	Малоэтажная многоквартирная жилая застройка	земли населенных пунктов

Условные обозначения:

- граница разработки проекта межевания территории;
- границы земельных участков, сведения о которых содержатся в ЕГРН;
- границы проектируемого земельного участка;
- ЗОУИТ-реестровый номер 52.39-6.12
- ЗОУИТ-реестровый номер 52.39-6.12
- уч.1** - условный номер образуемого земельного участка

52:38:0040004- обозначение кадастрового квартала

52:38:0040004:328- кадастровый номер участка

					03-ПМТ-2020			
					Проект планировки и межевания территории под МКЖД по адресу: Нижегородская область, городской округ город Кулебаки, г.Кулебаки, ул.Парковая, дома №16, №2, №4, №13, №15, №17,3 №19			
Изм.	Лист	№ докум	Подпись	Дата	Чертеж межевания (утверждаемая часть)	Стадия	Лист	Листов
						П	1	2
					Масштаб 1:1000	ООО «Кулебакикадастръемка»		

Границы межевания территории		
Обозначение характерных точек границ	Координаты, м	
	X	Y
1	2	3
1	427500.39	1314064.15
2	427489.81	1314094.85
3	427450.39	1314083.73
4	427442.19	1314080.03
5	427435.84	1314096.96
6	427411.76	1314166.28
7	427392.12	1314223.70
8	427433.04	1314238.94
9	427437.05	1314240.34
10	427422.61	1314277.67
11	427412.02	1314305.98
12	427402.76	1314339.59
13	427399.85	1314349.11
14	427387.88	1314383.11
15	427386.43	1314386.83
16	427385.35	1314390.38
17	427273.12	1314358.64
18	427302.75	1314268.41
19	427352.49	1314284.02
20	427359.11	1314285.35
21	427446.68	1314044.84
1	427500.39	1314064.15
Участок 1		
Обозначение характерных точек границ	Координаты, м	
	X	Y
1	2	3
22	427497.60	1314069.39
23	427489.27	1314094.11
24	427449.55	1314083.08
25	427444.24	1314080.93
26	427454.07	1314051.10
27	427498.19	1314067.86
22	427497.60	1314069.39
22	427497.60	1314069.39
Участок 2		
Обозначение характерных точек границ	Координаты, м	
	X	Y
1	2	3
28	427434.88	1314239.74
29	427421.36	1314275.39
30	427378.80	1314258.58
31	427392.23	1314223.84
28	427434.88	1314239.74

Участок 3		
Обозначение характерных точек границ	Координаты, м	
	X	Y
1	2	3
32	427420.20	1314277.51
33	427414.74	1314294.66
34	427412.06	1314293.79
35	427408.09	1314304.87
36	427397.93	1314301.72
37	427385.63	1314298.19
38	427365.92	1314291.06
39	427375.95	1314262.68
40	427393.58	1314267.99
32	427420.20	1314277.51

Участок 5		
Обозначение характерных точек границ	Координаты, м	
	X	Y
1	2	3
41	427366.08	1314296.03
42	427407.16	1314308.68
43	427400.13	1314333.30
44	427396.29	1314342.20
45	427368.82	1314333.74
46	427356.04	1314327.37
47	427356.66	1314320.60
48	427363.80	1314297.20
49	427365.55	1314297.77
41	427366.08	1314296.03

Участок 6		
Обозначение характерных точек границ	Координаты, м	
	X	Y
1	2	3
50	427387.88	1314383.10
51	427386.43	1314386.84
52	427366.69	1314383.13
53	427338.13	1314372.06
54	427352.51	1314331.87
55	427400.11	1314348.47
50	427387.88	1314383.10
50	427387.88	1314383.10

Участок 7		
Обозначение характерных точек границ	Координаты, м	
	X	Y
1	2	3
60	427351.14	1314286.81
61	427338.49	1314324.50
62	427292.10	1314309.19
63	427304.15	1314271.46
60	427351.14	1314286.81

					03-ПМТ-2020			
					Проект планировки и межевания территории под МКЖД по адресу: Нижегородская область, городской округ город Кулебаки, г.Кулебаки, ул.Парковая, дома №16, №2, №4, №13, №15, №17,3 №19			
Изм.	Лист	№ докум	Подпись	Дата	Чертеж межевания (утверждаемая часть)	Стадия	Лист	Листов
						П	2	2
					Масштаб 1:1000	ООО «Кулебакикадастръёмка»		