


СХЕМА ДЛЯ РАЗРАБОТКИ ПРОЕКТА МЕЖЕВАНИЯ ТЕРРИТОРИИ

Адрес: Российская Федерация, Нижегородская область, городской округ город Кулебаки, ул.Мира, д.19а

Технико-экономические показатели:	
Площадь разработки ПМТ	0,5га

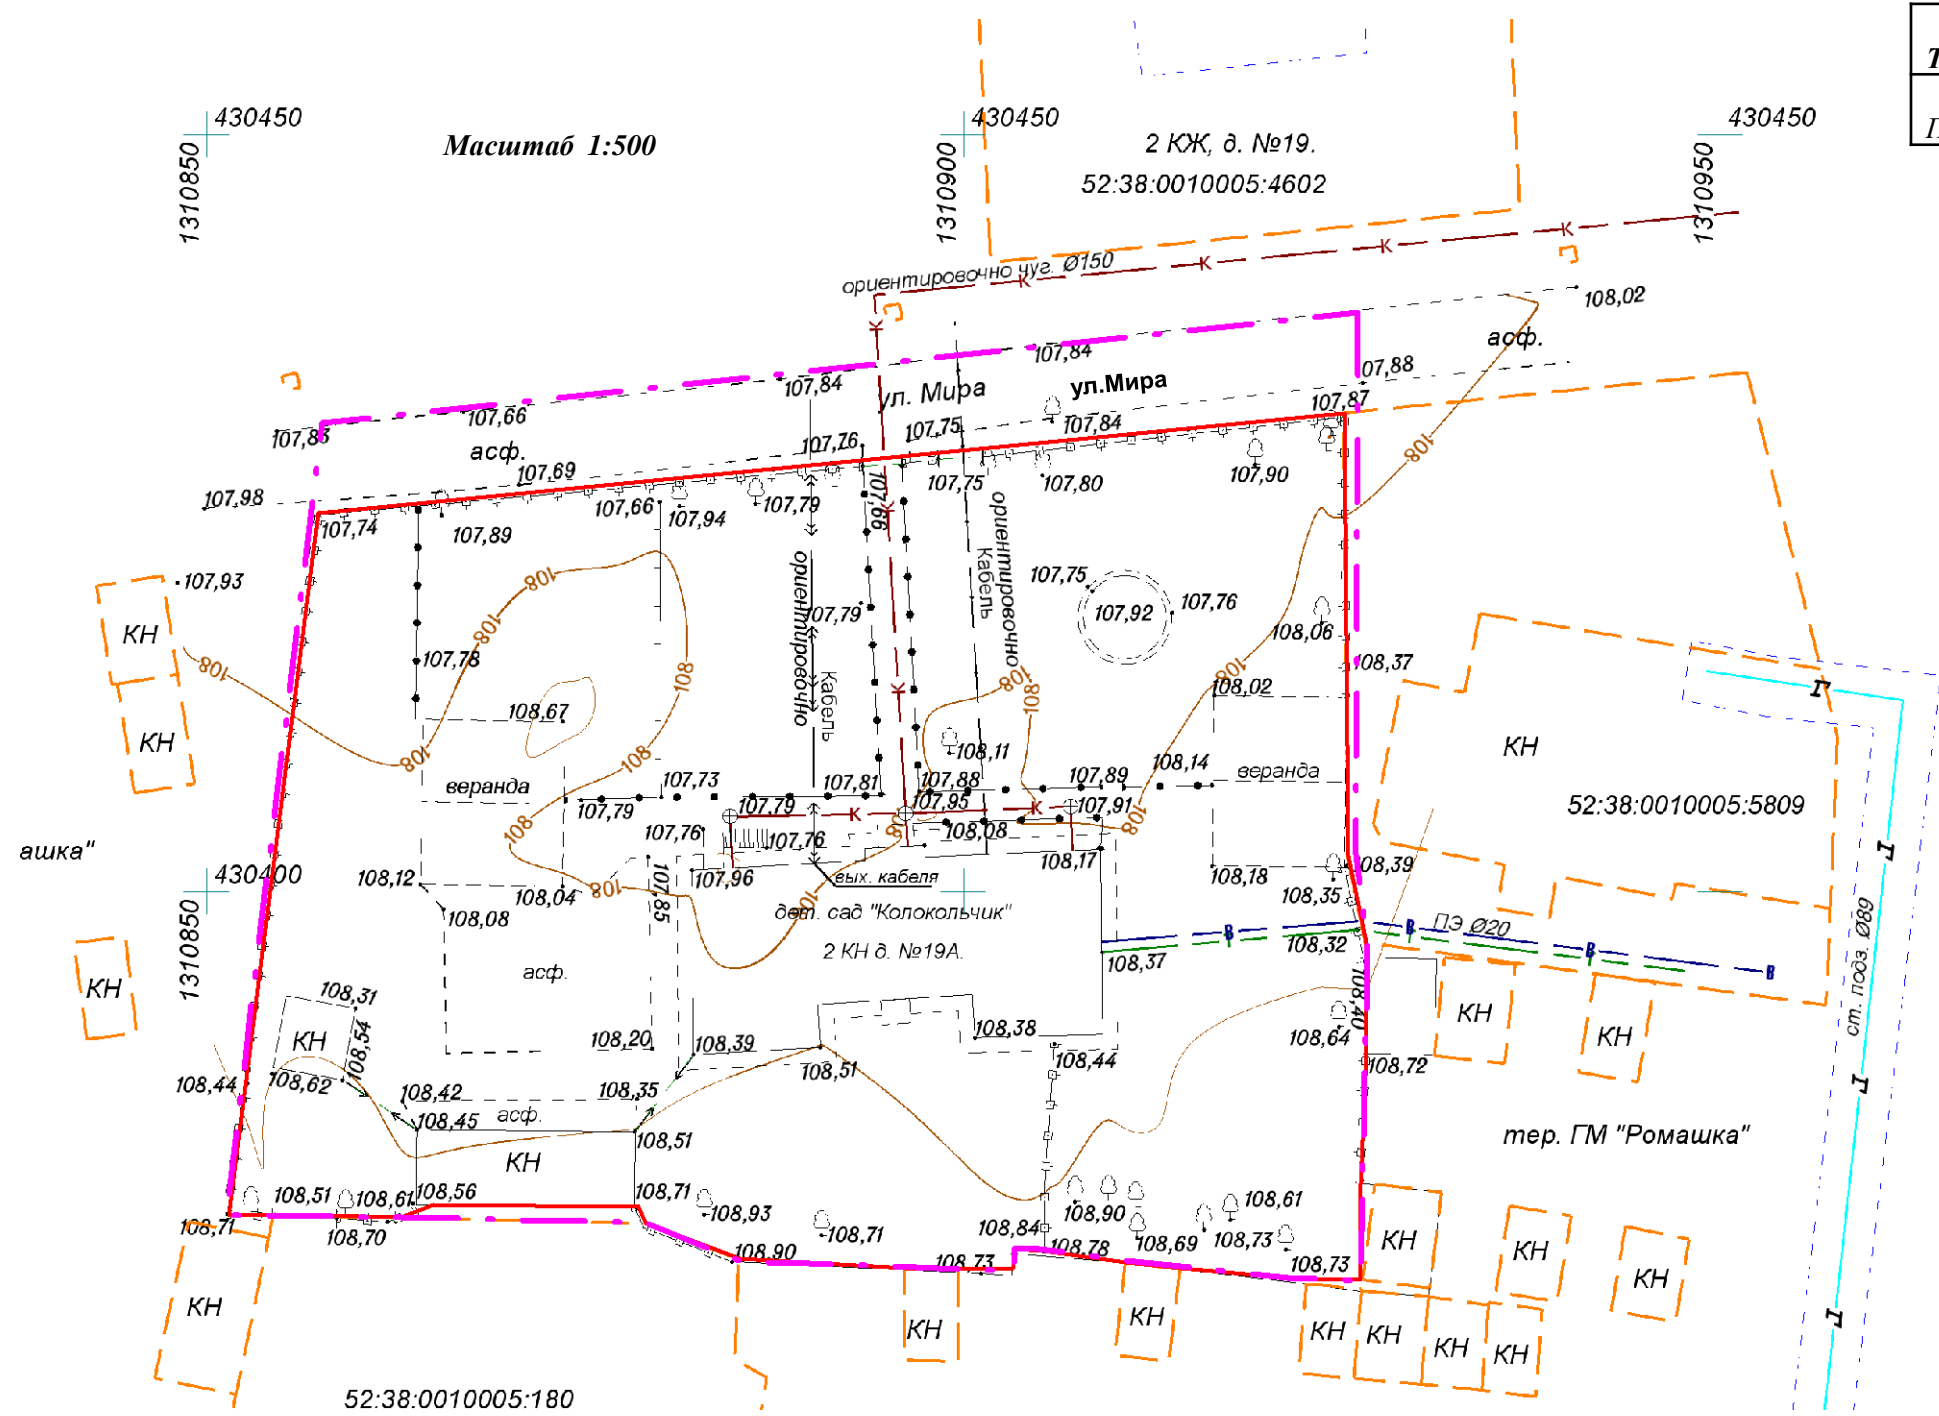

Условные обозначения:

- границы разработки проекта межевания территории
- границы земельного участка территории детского сада
- границы земельных участков, сведения о которых содержатся в ЕГРН