


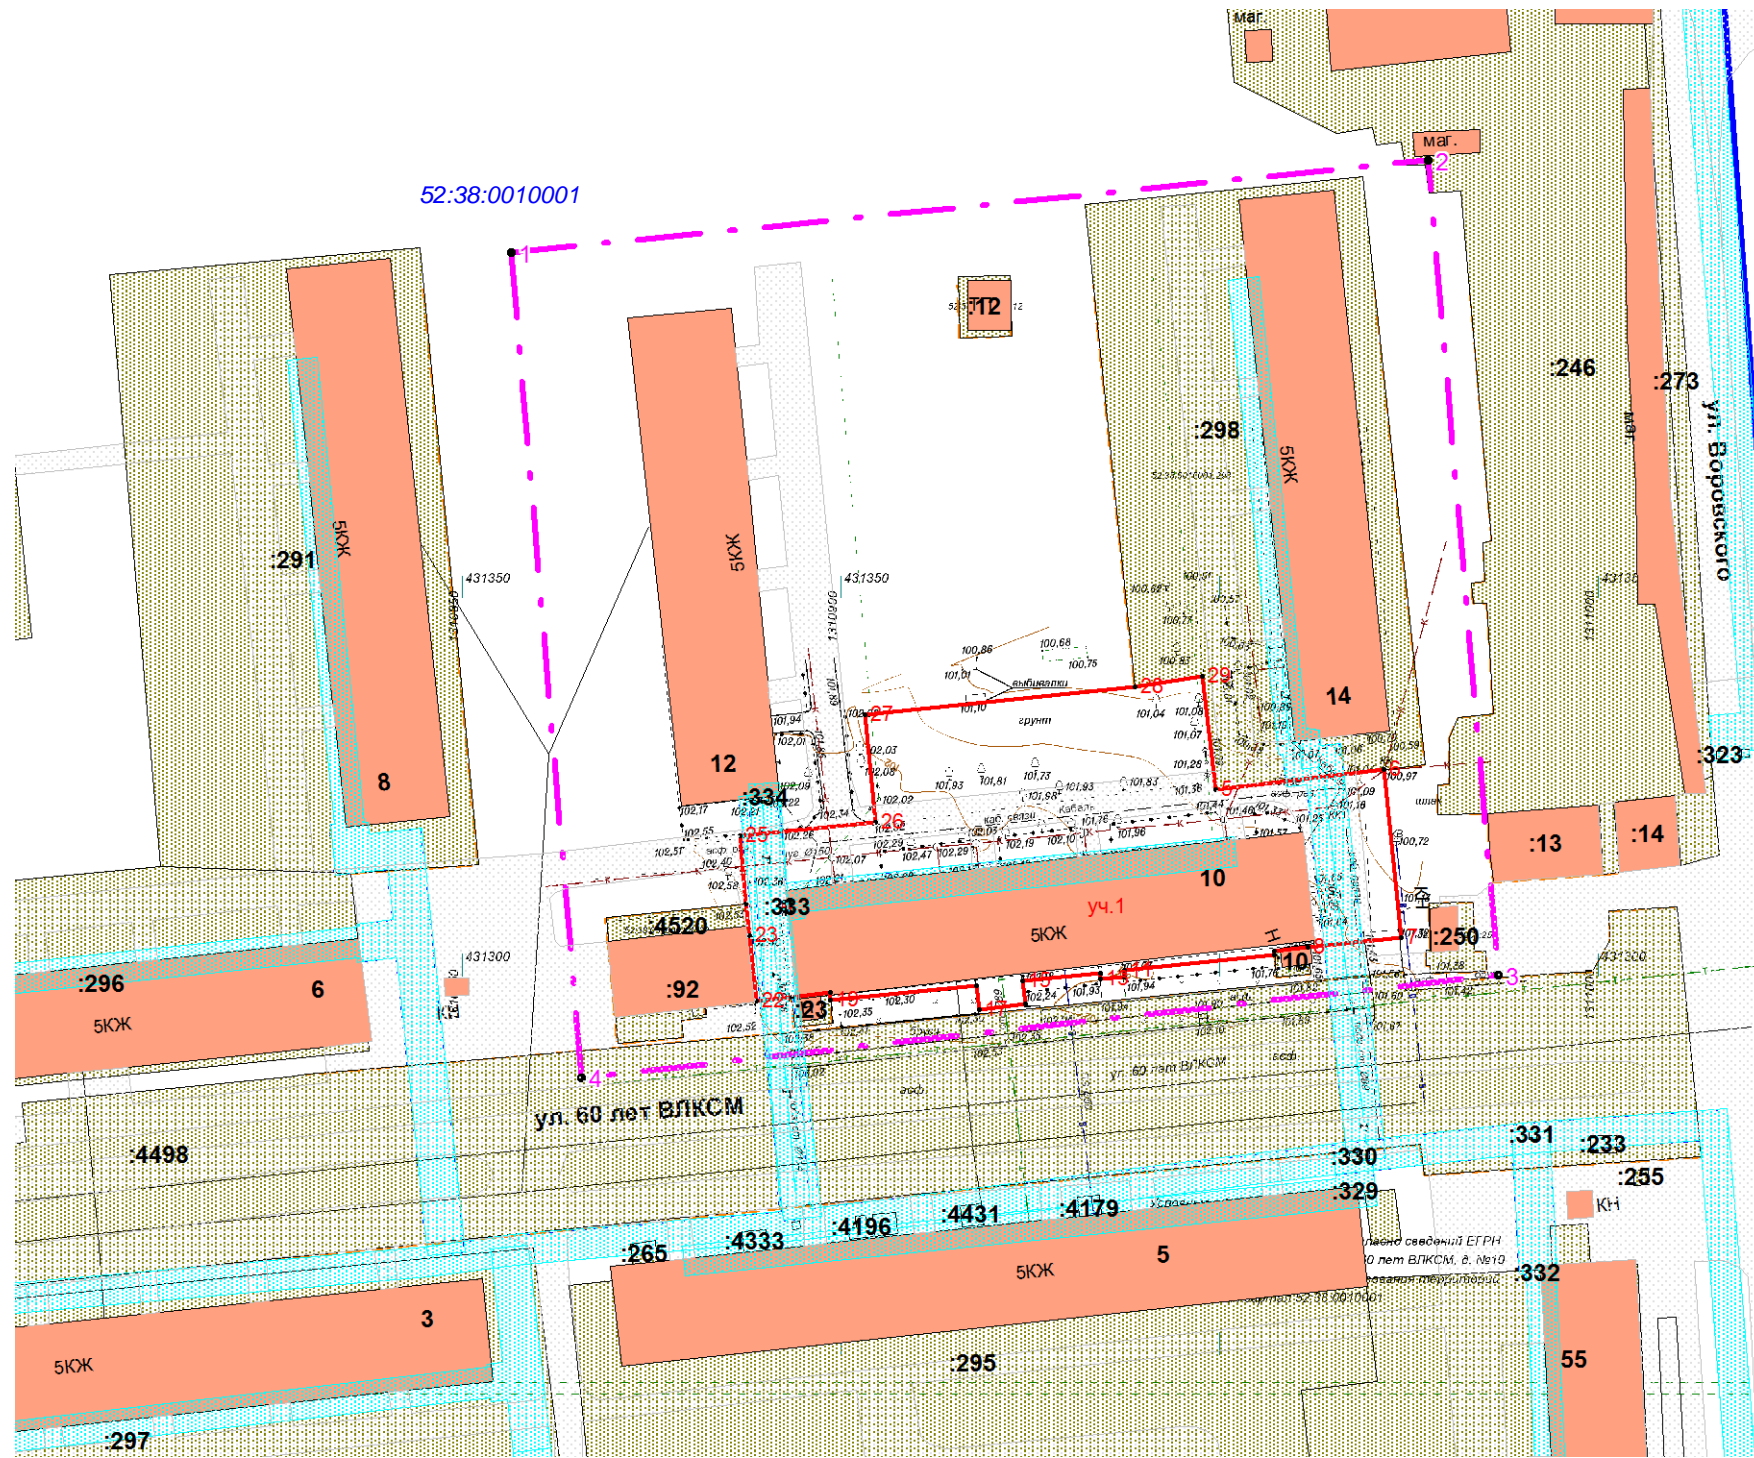

**ЧЕРТЕЖ МЕЖЕВАНИЯ ТЕРРИТОРИИ**

**УТВЕРЖДЕН**  
 Постановлением Администрации  
 городского округа город Кулебаки  
 Нижегородской области



**Экспликация образуемых земельных участков**

№ п.п	обозначение на чертеже	адрес	площадь, кв.м.	вид разрешенного использования	категория земель
1	2	3	4	5	6
1	1	Нижегородская область, городской округ город Кулебаки, г Кулебаки, ул.60 лет ВЛКСМ, з/у 10	2602	среднеэтажная жилая застройка	земли населенных пунктов

**Ведомость координат поворотных точек разработки проекта**

№№ точки	Координаты, м	
	X	Y
1	2	3
1	431394.08	1310856.29
2	431406.25	1310977.47
3	431298.56	1310986.73
4	431285.07	1310865.55
1	431394.08	1310856.29

**Примечание:**  
 образуемый земельный участок обременяется правом беспрепятственного доступа неограниченного круга лиц к вкрапленному земельному участку, объектам инженерной инфраструктуры в целях ремонта и реконструкции существующих инженерных сетей, прокладки новых инженерных сетей и правом беспрепятственного доступа служб быстрого реагирования;

- граница разработки проекта межевания территории;
- границы земельных участков, сведения о которых содержатся в ЕГРН;
- границы проектируемого земельного участка;
- объекты капитального строительства, сведения о местоположении которых содержатся в ЕГРН
- зоны с особыми условиями территории 52.38.-6.37 и 52:38-6.22
- уч.1** - условный номер образуемого земельного участка

					03-ПМТ-2020			
					Проект межевания территории на земельный участок в Нижегородской области г. Кулебаки, ул.60 лет ВЛКСМ, з/у 10			
Изм.	Лист	№ докум	Подпись	Дата	Чертеж межевания территории (утверждаемая часть)	Стадия	Лист	Листов
директор	Патрикеева			05.20		П	1	1
Кадастровый инженер	Патрикеев			05.20	Масштаб 1:1000	ООО «Кулебакикадастръемка»		