


# СХЕМА ПЛАНИРОВОЧНОЙ ОРГАНИЗАЦИИ ЗЕМЕЛЬНОГО УЧАСТКА. М 1:500.

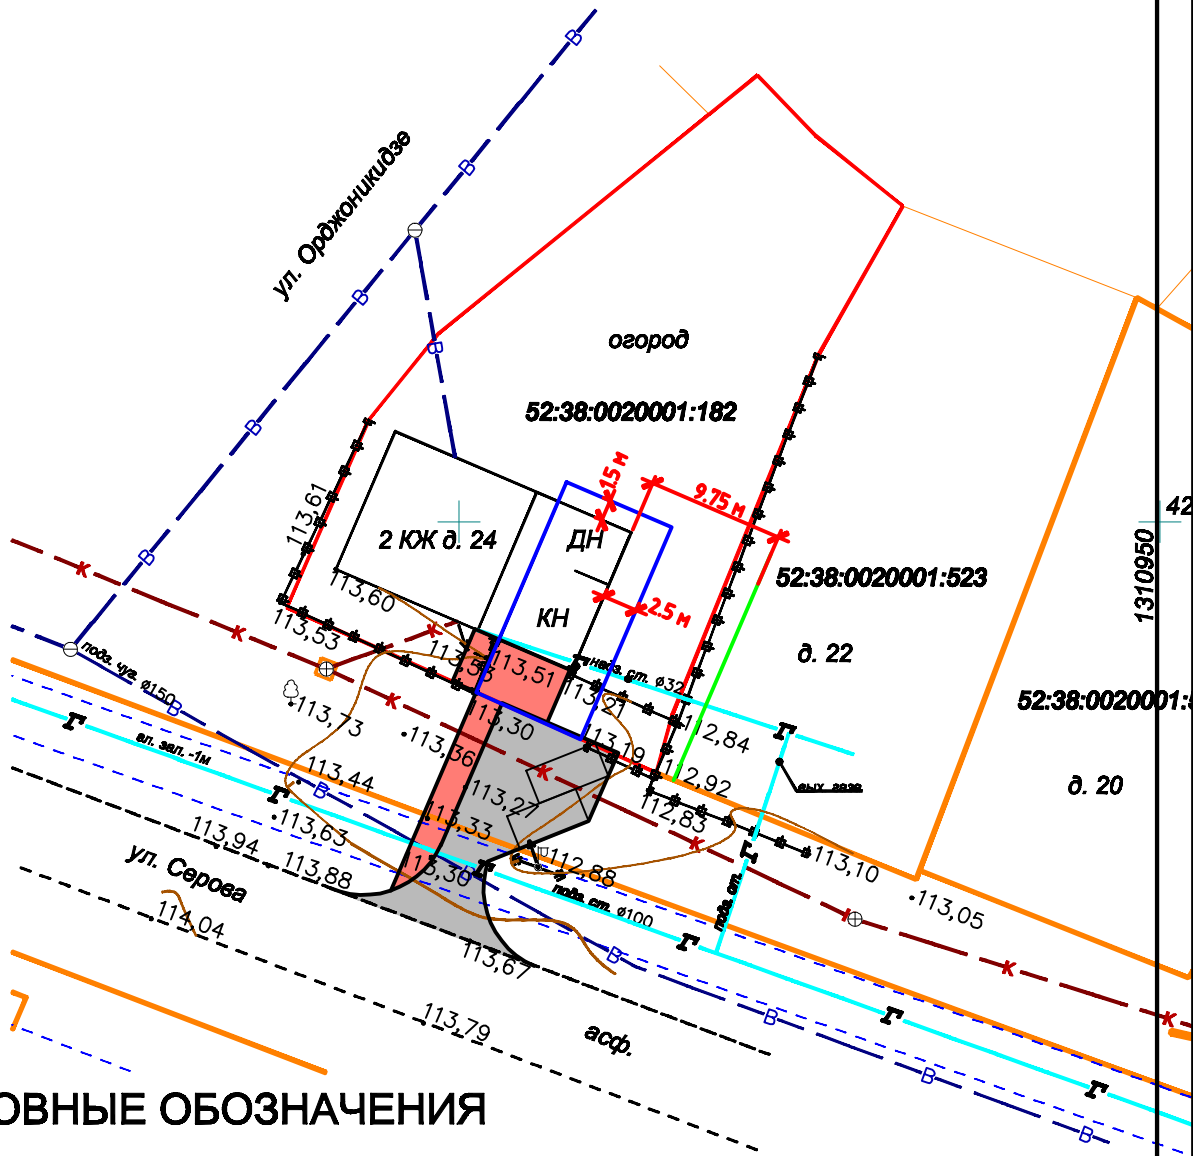

## УСЛОВНЫЕ ОБОЗНАЧЕНИЯ

- - граница земельного участка для эксплуатации жилого дома
- - граница земельного участка для эксплуатации магазина
- - линия местоположения соседнего жилого дома
- пешеходные дорожки
- автомобильные проезды

01/2-22-ПЗУ					
Вострухов Р.И.					
Изм.	Изм.уч.	Лист	Изд.	Подпись	Дата
ГМП		Павлов			
Проверил		Павлов			
Исполн		Сысуев			
Н.дир.		Павлов			
Магазин непродовольственных товаров, по адресу: Нижегородская область, г.о.г. Кулебаки, г. Кулебаки, ул. Серова, д. 24.				Стадия	Лист
СХЕМА ПЛАНИРОВОЧНОЙ ОРГАНИЗАЦИИ ЗЕМЕЛЬНОГО УЧАСТКА. М 1:500.				ПД	1
ООО "Вариант-Проект"					