


СХЕМА ДЛЯ РАЗРАБОТКИ ПРОЕКТА МЕЖЕВАНИЯ ТЕРРИТОРИИ

Адрес: Российская Федерация, Нижегородская область, городской округ город Кулебаки, ул. Парковая, дома №16, №2, №4, №13, №15, №17, №19

Масштаб 1:10 000

Технико-экономические показатели:	
Площадь разработки ПМТ	1,8га

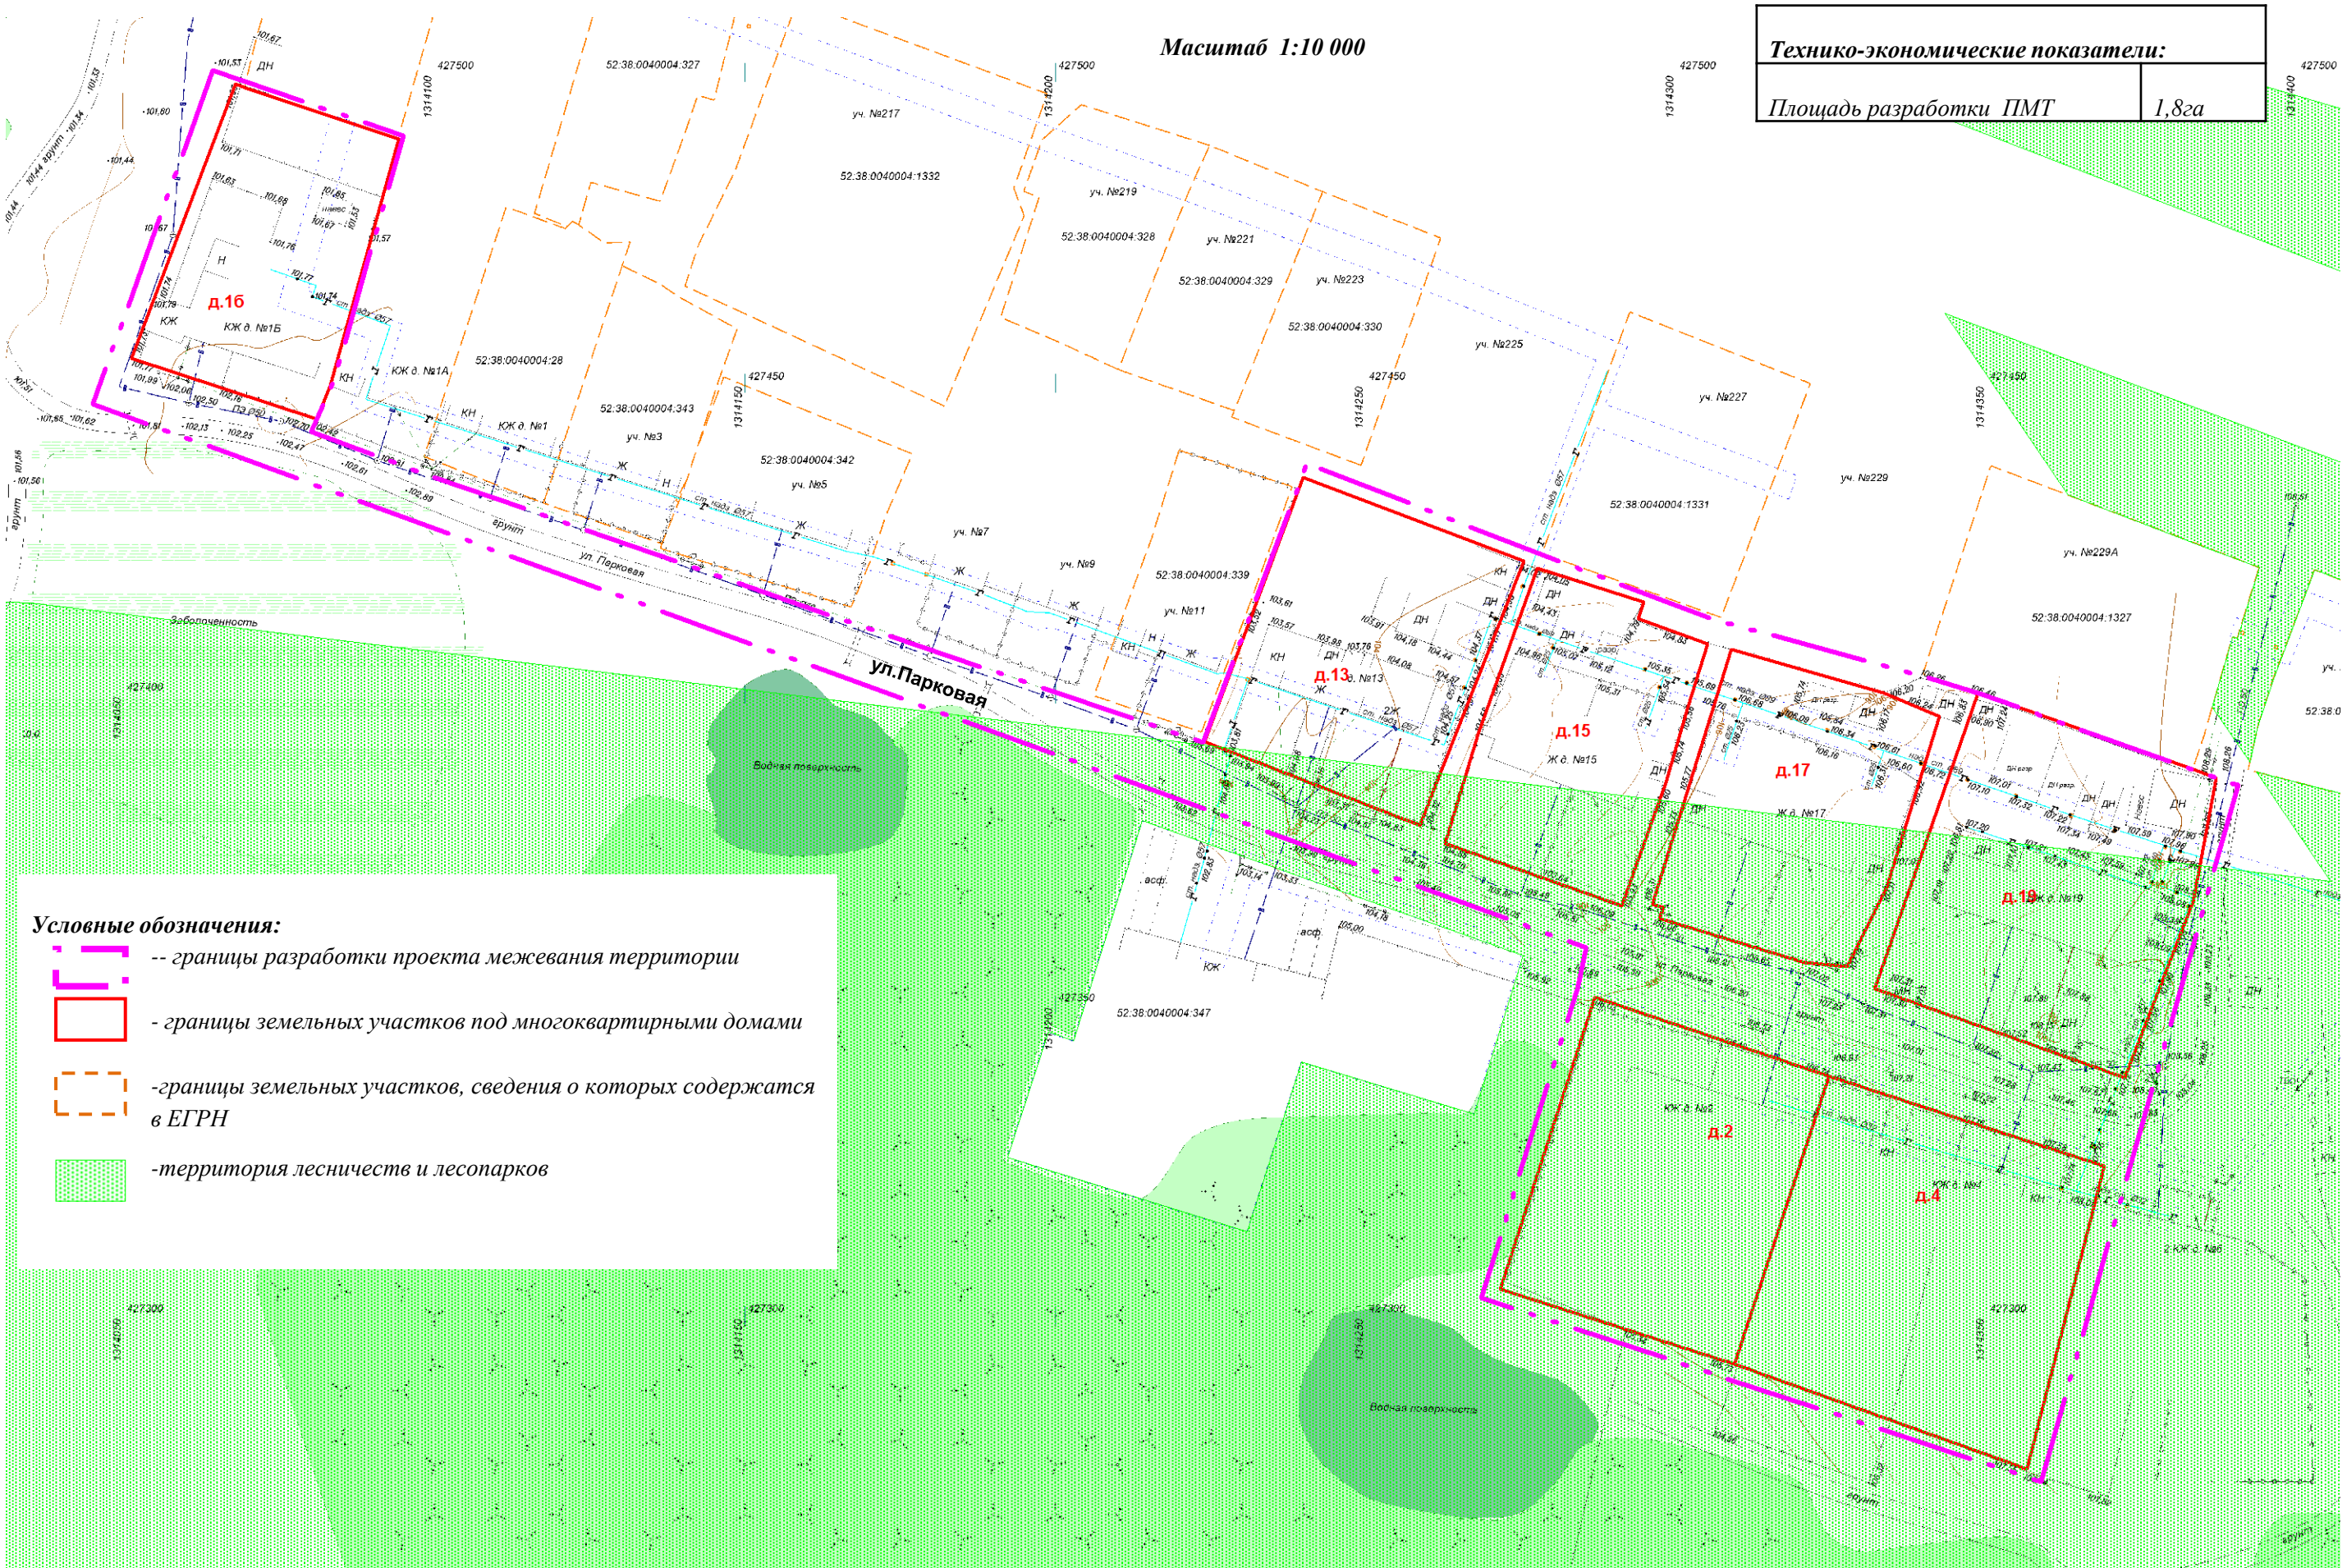

Условные обозначения:

- границы разработки проекта межевания территории
- границы земельных участков под многоквартирными домами
- границы земельных участков, сведения о которых содержатся в ЕГРН
- территория лесничеств и лесопарков