


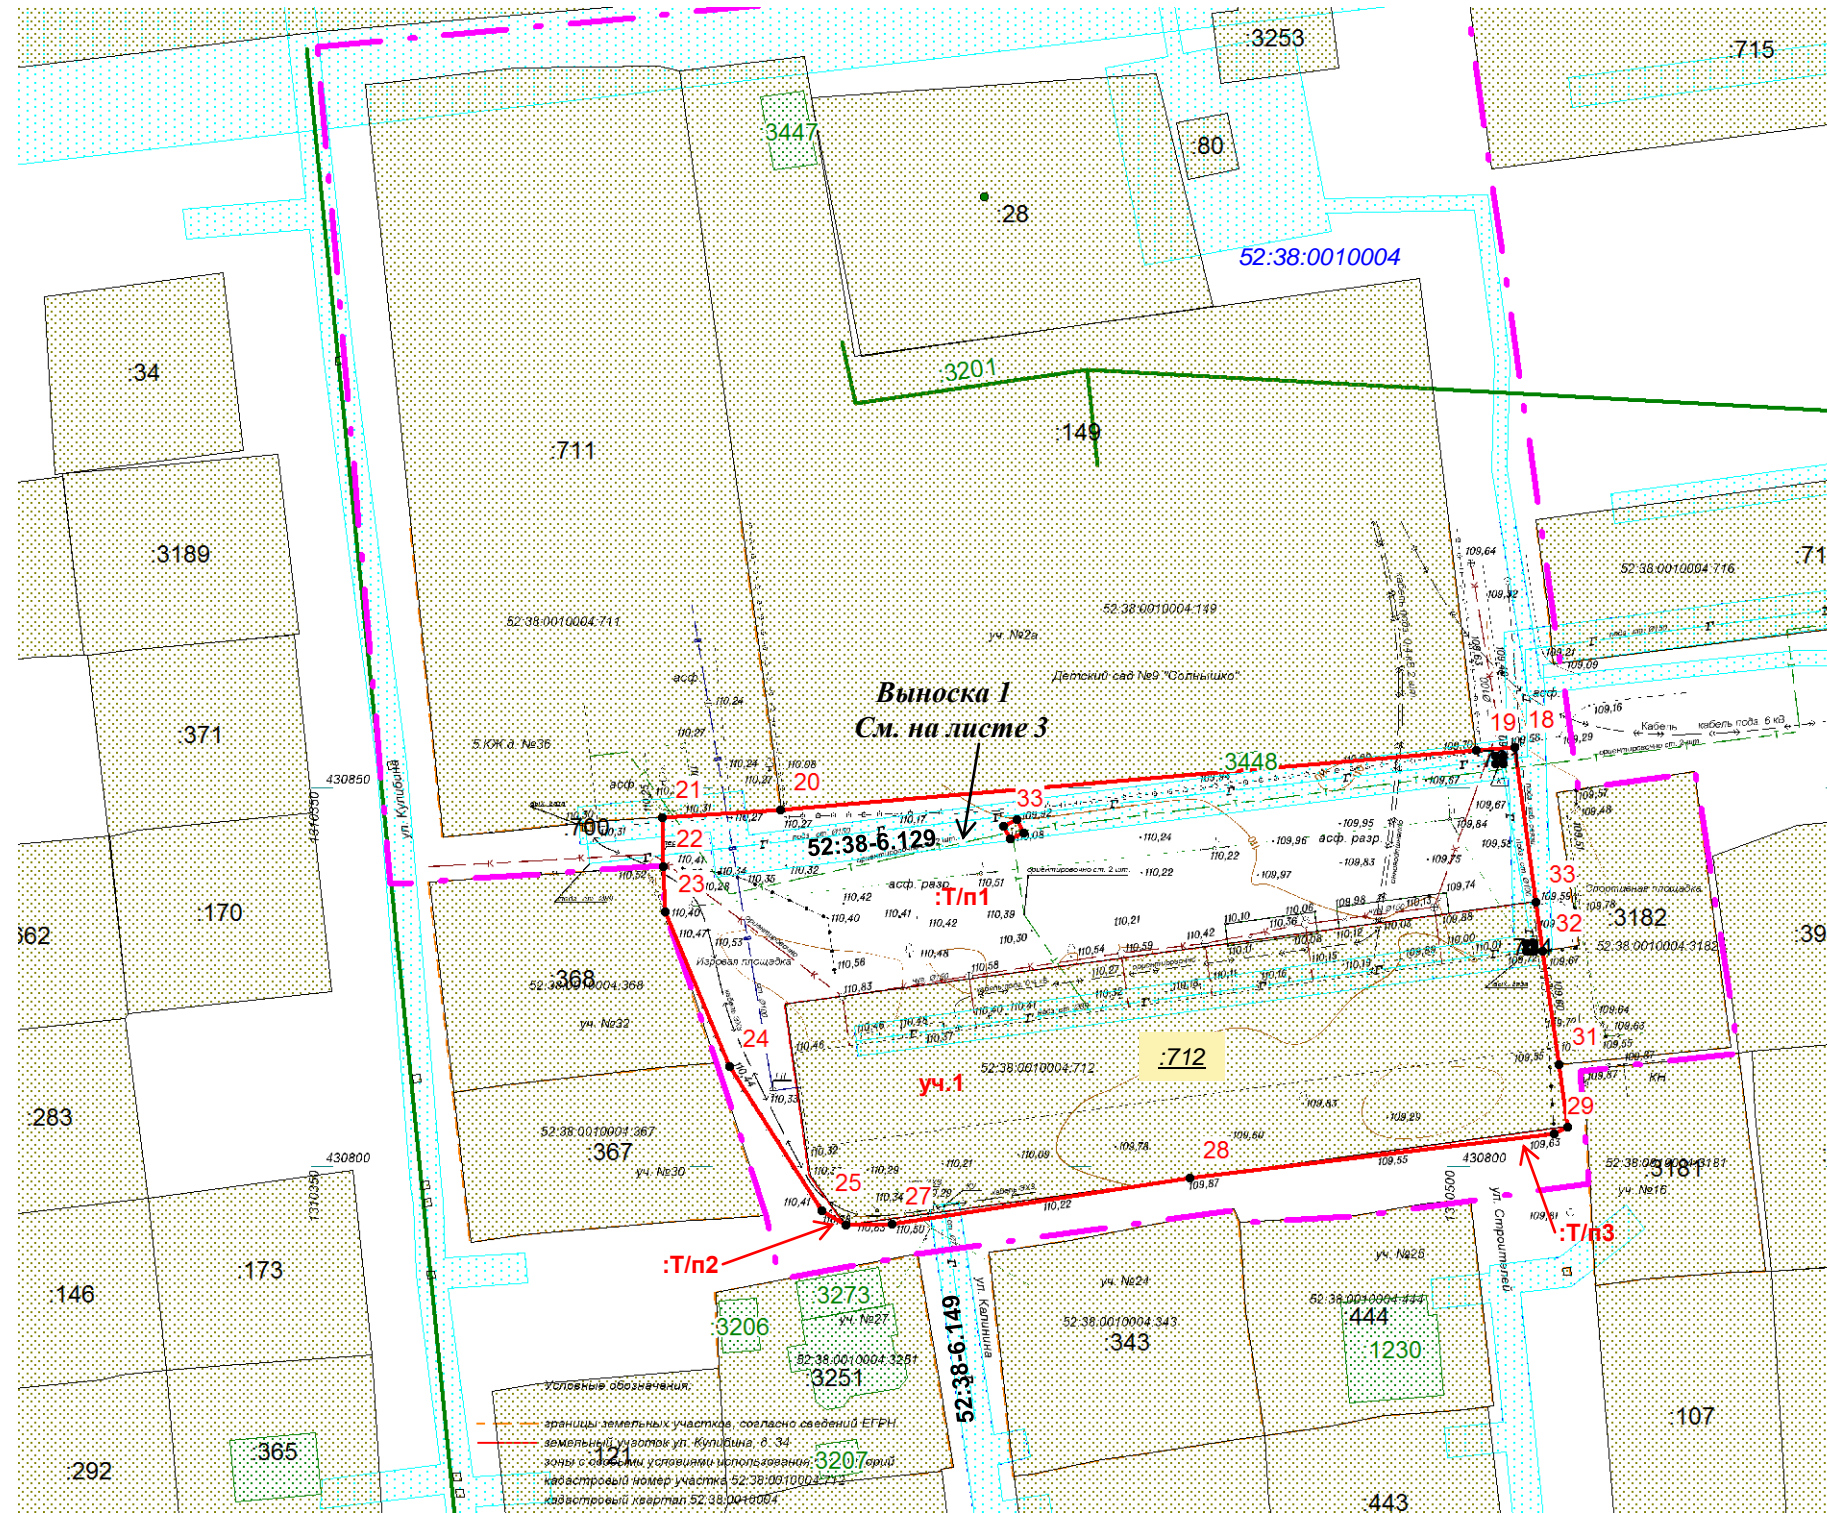

**ЧЕРТЕЖ МЕЖЕВАНИЯ ТЕРРИТОРИИ**  
Масштаб 1:1000

**УТВЕРЖДЕН**  
Постановлением Администрации городского округа  
город Кулебаки Нижегородской области



Экспликация образуемых земельных участков				
№ п.п.	номер проектируемого участка	площадь участка, кв.м.	Вид разрешенного использования	категория земель
1	2	3	4	5
1	уч.1	5814	среднеэтажная жилая застройка	земли населенных пунктов

**Условные обозначения:**

- граница разработки проекта межевания территории;
- границы земельных участков, сведения о которых содержатся в ЕГРН;
- границы исходного участка (под многоквартирным домом 34)
- проектируемые границы участка под домом 24;
- ЗОУИТ-реестровый номер 52.38-6.129 и 52.38-6.149
- уч.1** - условный номер образуемого земельного участка
- 52:38:0010004** - обозначение кадастрового квартала
- :712** - кадастровый номер участка
- :Т/п1** - земли государственная собственность на которые на разграничена, включаемые в состав образуемого земельного участка
- :Т/п2** - земли государственная собственность на которые на разграничена, включаемые в состав образуемого земельного участка
- :Т/п3** - земли государственная собственность на которые на разграничена, включаемые в состав образуемого земельного участка

Образуемый земельный участок обременяется правом беспрепятственного доступа неограниченного круга лиц к вкрапленным земельным участкам, объектам инженерной инфраструктуры в целях ремонта и реконструкции существующих инженерных сетей, прокладки новых инженерных сетей и правом беспрепятственного доступа служб быстрого реагирования.

					02-ПМТ-2021			
					Проект межевания территории под МКЖД по адресу: Нижегородская область, городской округ город Кулебаки, г.Кулебаки, ул.Кулибина, д.34			
Изм.	Лист	№ докум	Подпись	Дата	Чертеж межевания (утверждаемая часть)	Стадия	Лист	Листов
						п	1	3
					Масштаб 1:1000	ООО «Кулебакикадастръемка»		


Границы межевания территории		
Обозначение характерных точек границ	Координаты, м	
	X	Y
1	2	3
1	430947.96	1310349.08
2	430961.84	1310499.92
3	430849.83	1310515.75
4	430852.08	1310531.24
5	430814.99	1310537.00
6	430812.50	1310516.06
7	430797.70	1310517.19
8	430793.38	1310486.49
9	430792.47	1310471.00
10	430794.10	1310470.19
11	430788.42	1310428.50
12	430785.10	1310410.24
13	430793.47	1310408.42
14	430813.45	1310402.03
15	430833.80	1310395.00
16	430839.66	1310395.09
17	430837.26	1310358.84
1	430947.96	1310349.08

Участок 1		
Обозначение характерных точек границ	Координаты, м	
	X	Y
1	2	3
18	430855.37	1310507.30
19	430854.96	1310502.24
20	430847.15	1310410.45
21	430846.15	1310394.78
22	430839.62	1310394.89
23	430833.70	1310395.18
24	430813.65	1310401.84
25	430793.51	1310408.39
26	430792.25	1310418.97
27	430792.44	1310425.11
28	430798.44	1310464.43
29	430804.35	1310512.59
30	430805.25	1310514.33
31	430813.40	1310513.19
32	430828.45	1310511.06
33	430834.95	1310510.10
18	430855.37	1310507.30
–	–	–
33	430845.01	1310439.83
34	430845.90	1310441.62
35	430844.07	1310442.49
36	430843.26	1310440.66
33	430845.01	1310439.83
–	–	–
37	430854.26	1310504.81
38	430854.26	1310505.81
39	430853.26	1310505.81
40	430853.26	1310504.81
37	430854.26	1310504.81
–	–	–
41	430829.41	1310508.88
42	430829.41	1310509.88
43	430828.41	1310509.88
44	430828.41	1310508.88
41	430829.41	1310508.88

					02-ПМТ-2021			
					Проект межевания территории под МКЖД по адресу: Нижегородская область, городской округ город Кулебаки, г.Кулебаки, ул.Кулибина, д.34			
Изм.	Лист	№ докум	Подпись	Дата	Чертеж межевания (утверждаемая часть)	Стадия	Лист	Листов
	директор	Патрикеева		09.21			П	2
	Инженер-геодезист	Патрикеев		09.21				
					Масштаб 1:1000	ООО «Кулебакикадастръемка»		



Выноска 1

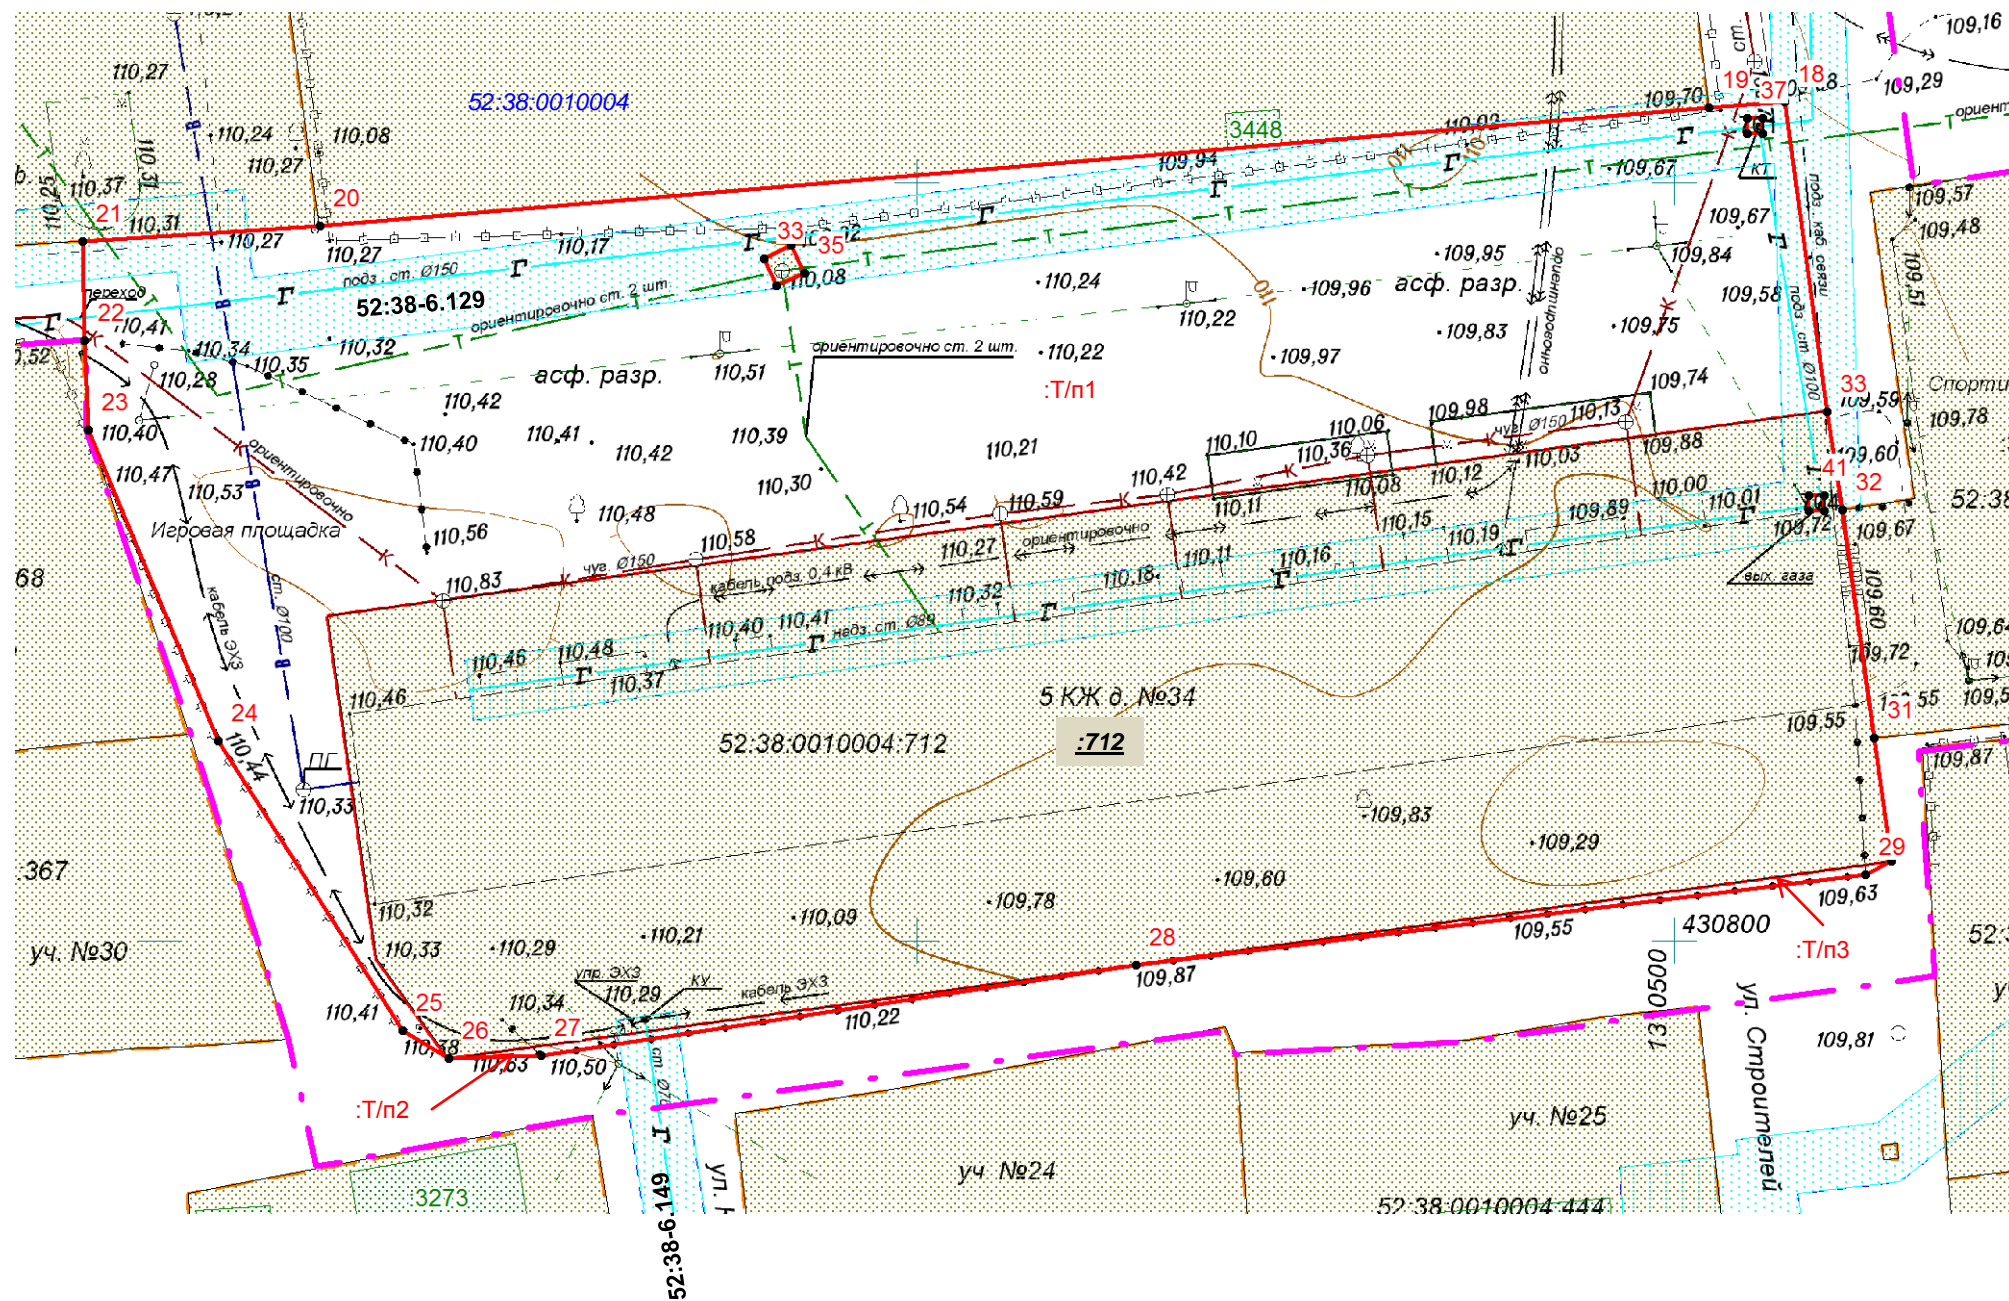

					02-ПМТ-2021			
					Проект межевания территории под МКЖД по адресу: Нижегородская область, городской округ город Кулебаки, г.Кулебаки, ул.Кулибина, д.34			
Изм.	Лист	№ докум	Подпись	Дата	Чертеж межевания (утверждаемая часть)	Стадия	Лист	Листов
	директор	Патрикеева		09.21		п	3	3
	Инженер-геодезист	Патрикеев		09.21				
					Масштаб 1:1000	ООО «Кулебакикадастръемка»		