


СХЕМА РАЗДЕЛА ЗЕМЕЛЬНОГО УЧАСТКА

кадастровый номер: 52:39:0050004:249

Адрес: Российская Федерация, Нижегородская область,
городской округ город Кулебаки, с. Теплово, ул. Школьная, д. 53

Масштаб 1:500

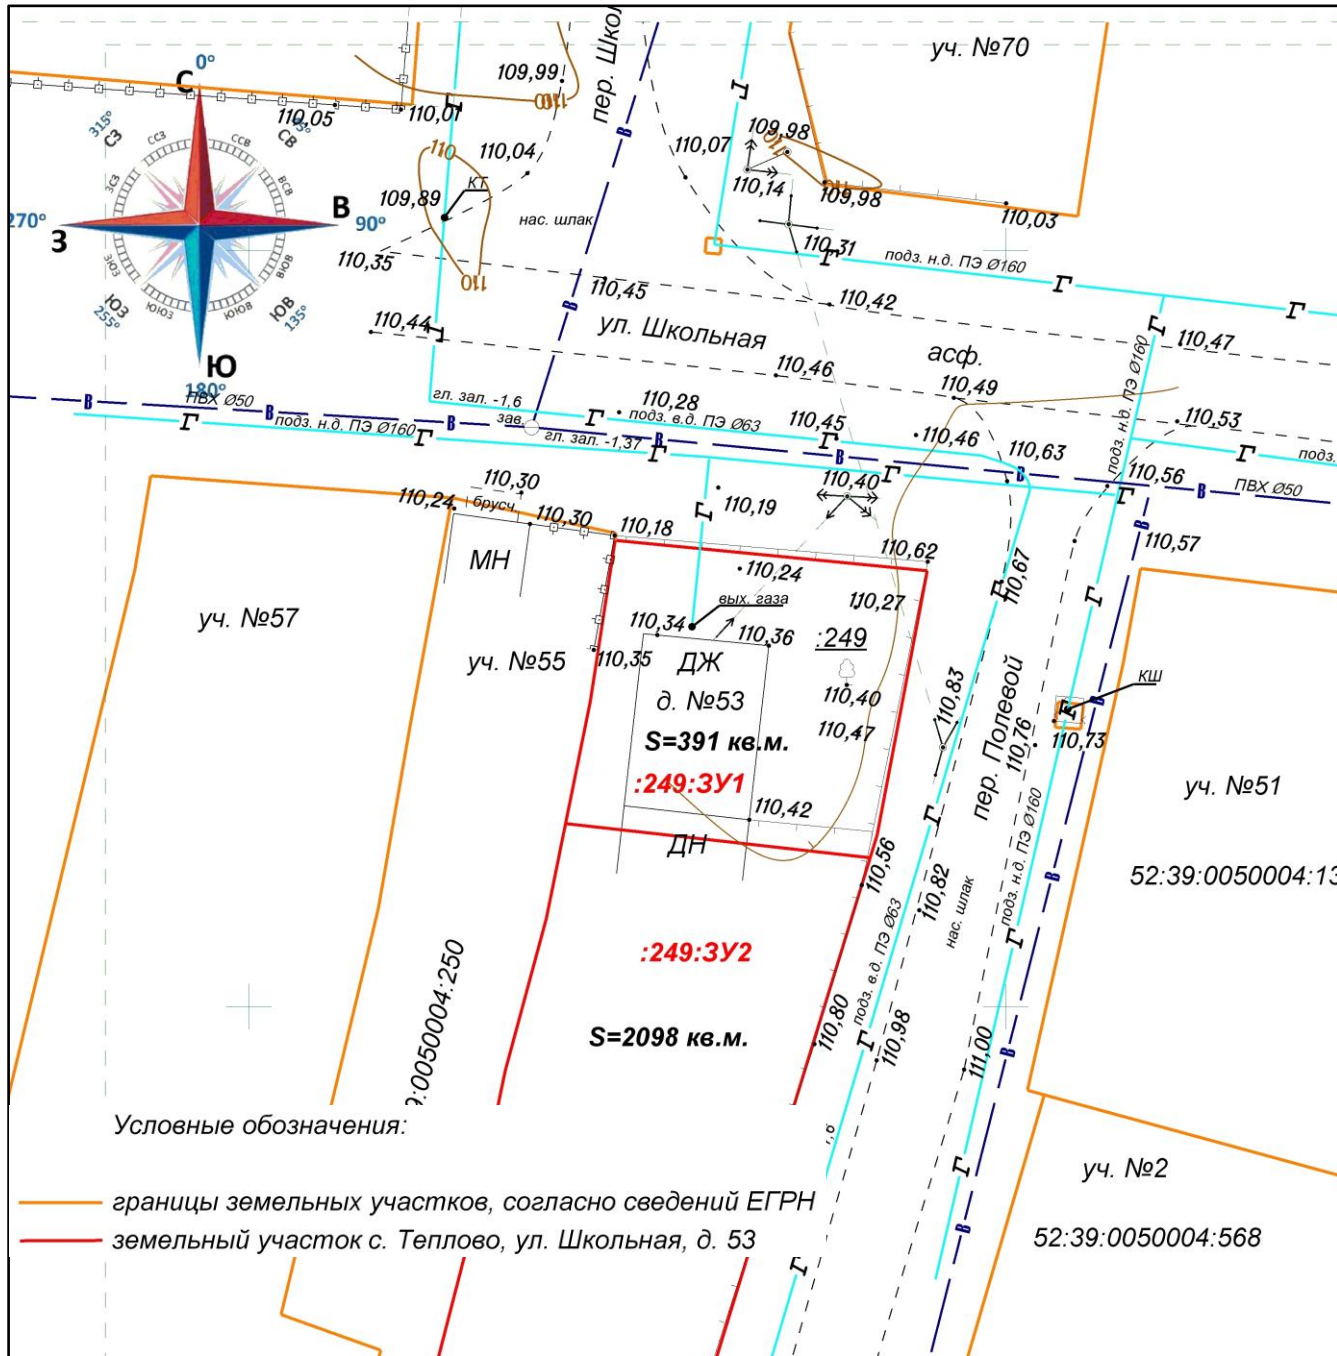

:3Y1	- обозначение образуемого земельного участка площадью 391 кв. м.
:3Y2	- обозначение образуемого земельного участка площадью 2098 кв. м.
:249	- обозначение исходного земельного участка площадью 2489 кв. м.