



# Схема планировочной организации земельного участка М 1:500

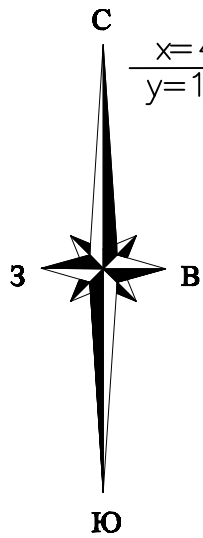

$x=429207,04$   
 $y=1312372,208$

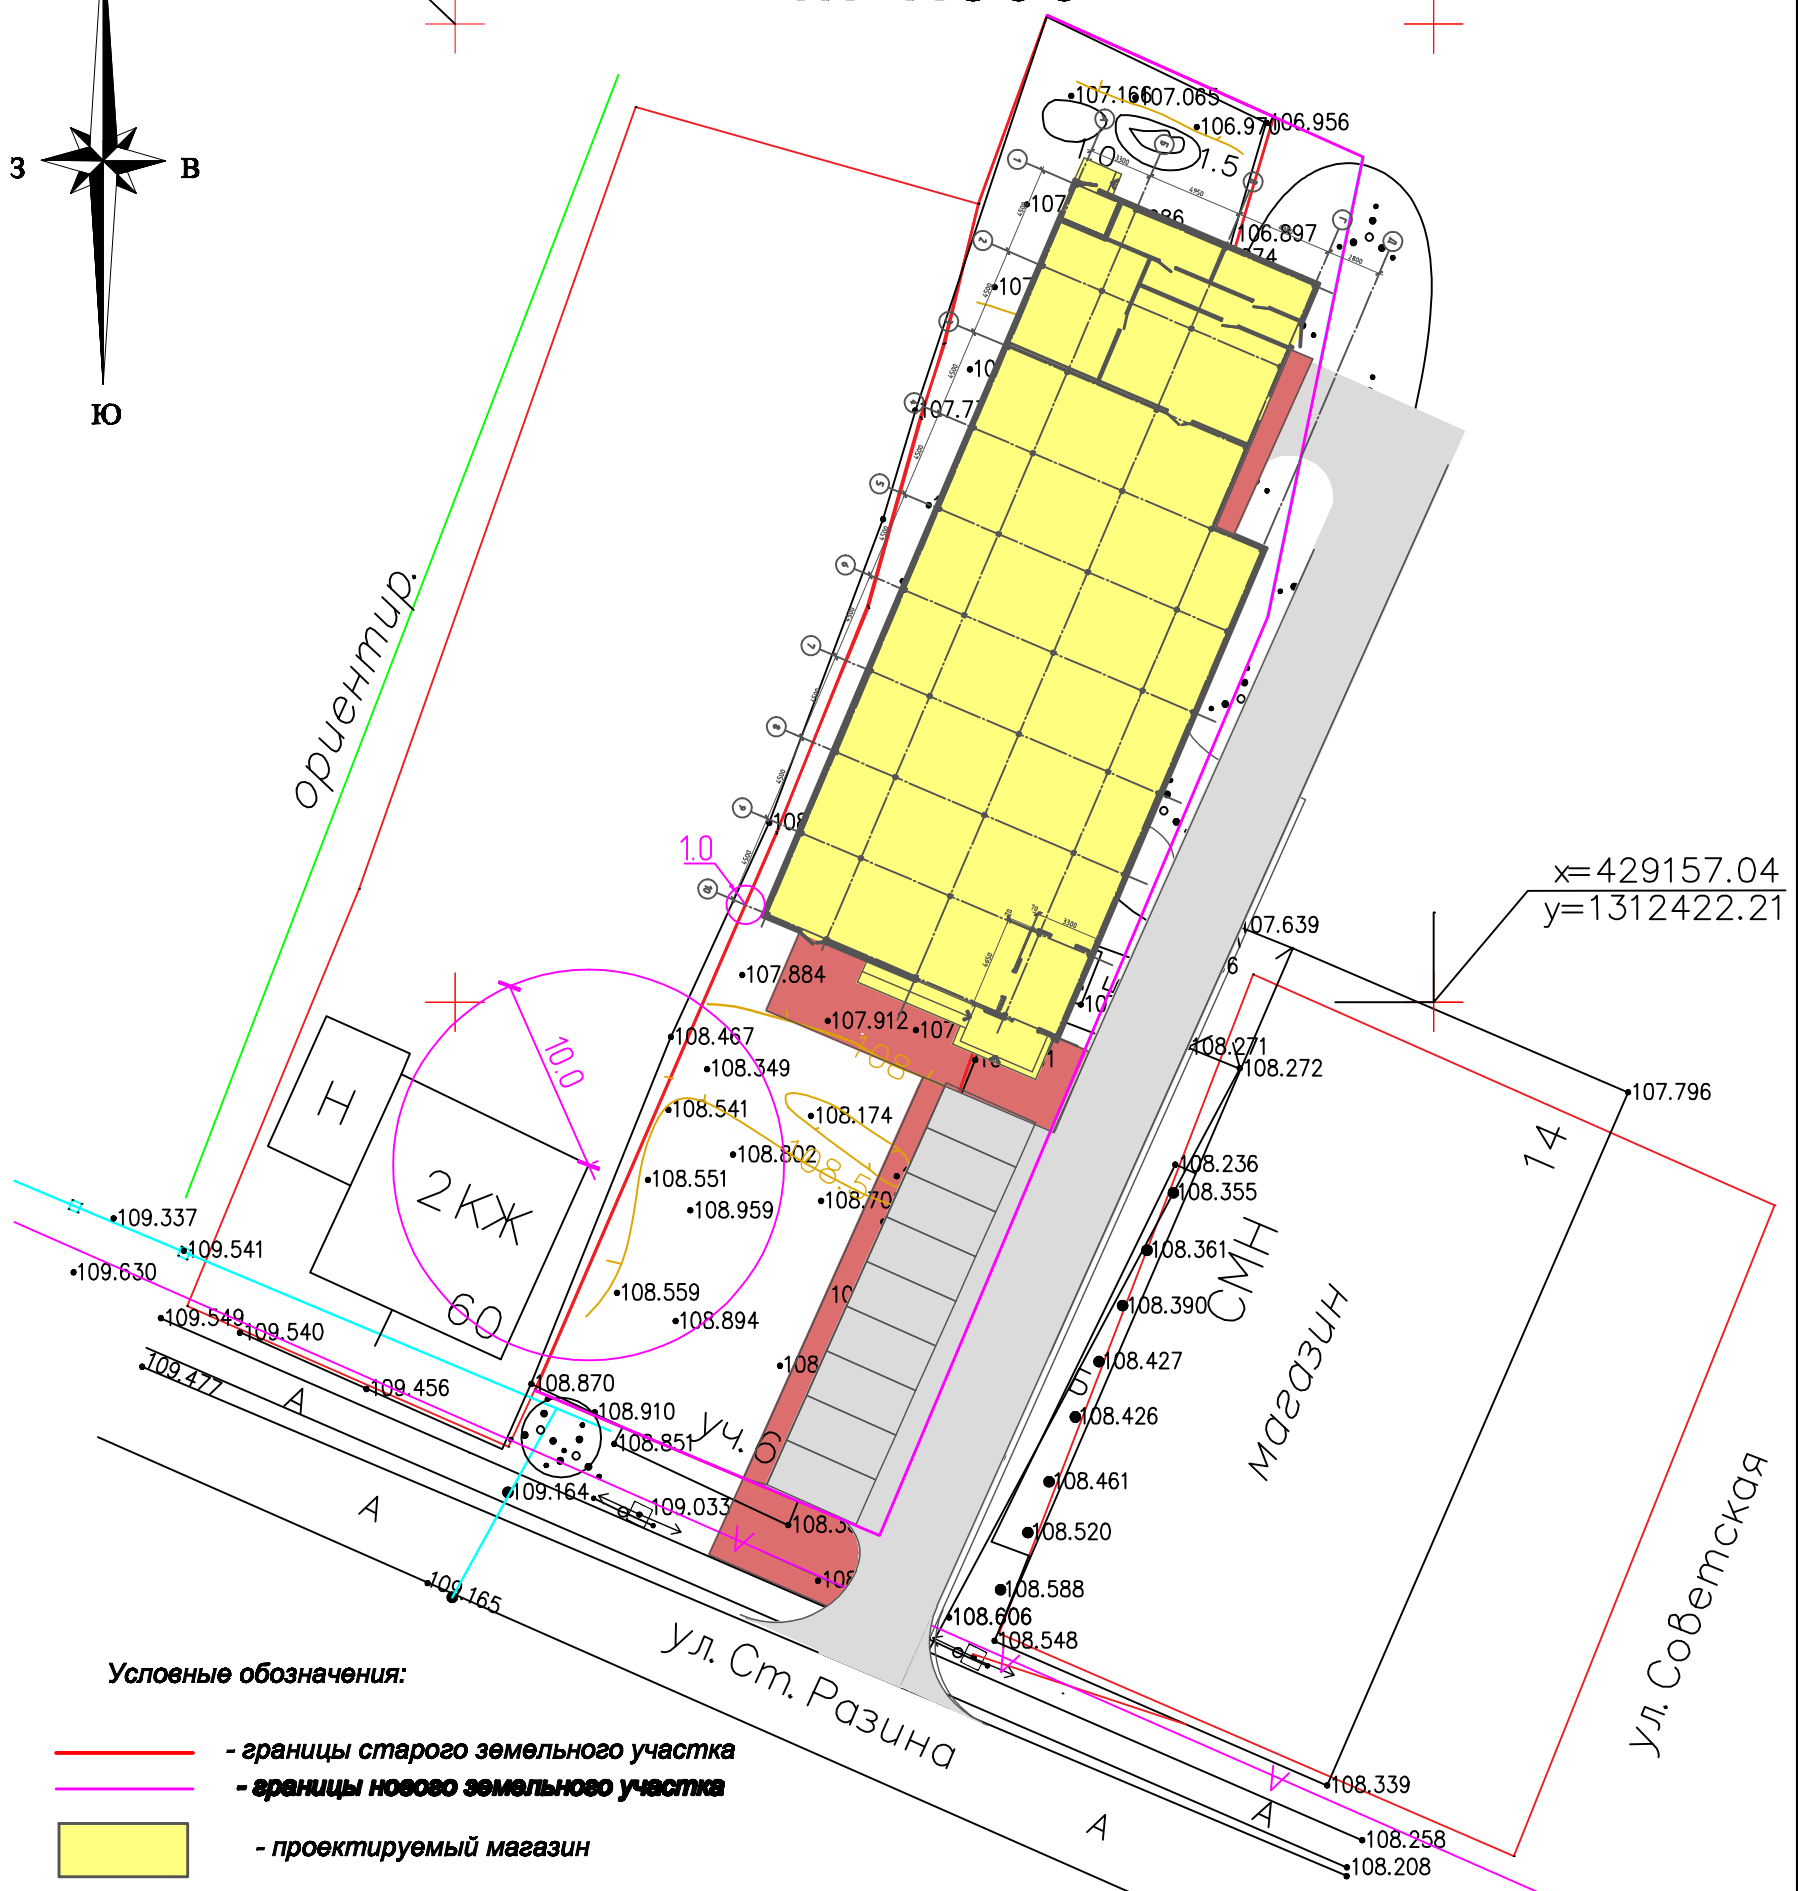

Условные обозначения:

- - границы старого земельного участка
- - границы нового земельного участка
- проектируемый магазин

## ИН - 12/10 - 19 - ПЗУ

### ПЬЯНОВ В.А.

Изм.	Кол. уч.	Лист	№ док.	Подп.	Дата
		Ильчѳв			
		Клименов			
		Ильчѳв			
		Бакнин			
		Курасова			

Проект магазина  
по адресу: Нижегородская обл,  
г.Кулебаки, ул.Степана Разина, дом 62

Схема планировочной организации  
земельного участка, М1:500

Стадия	Лист	Листов
П	1	

**ООО**  
**=Инпроектсервис=**