


СХЕМА РАСПОЛОЖЕНИЯ ЗЕМЕЛЬНОГО УЧАСТКА

в кадастровом квартале 52:38:0010005

Адрес: Нижегородская область, город Кулебаки,

ГМ Ромашка тер., гараж №51

М 1:1000

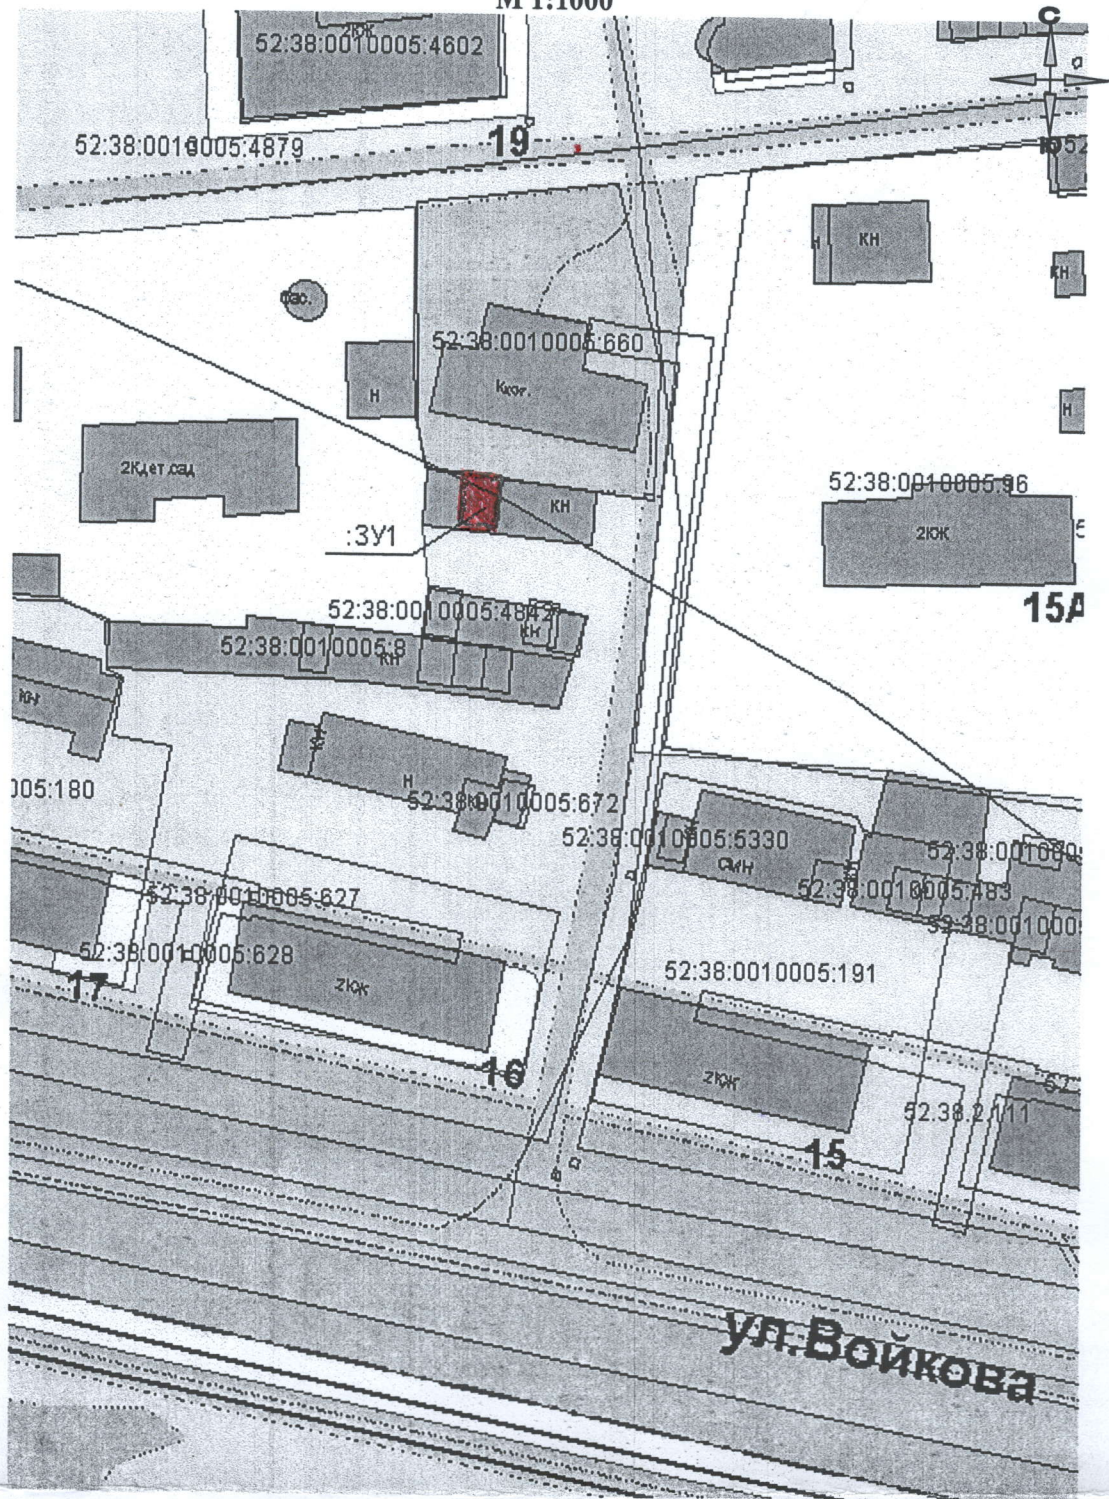

Площадь земельного участка :ЗУ1-31,0 кв.м.