


ЧЕРТЕЖ МЕЖЕВАНИЯ ТЕРРИТОРИИ
Масштаб 1:500

УТВЕРЖДЕН
Постановлением Администрации городского округа
город Кулебаки Нижегородской области

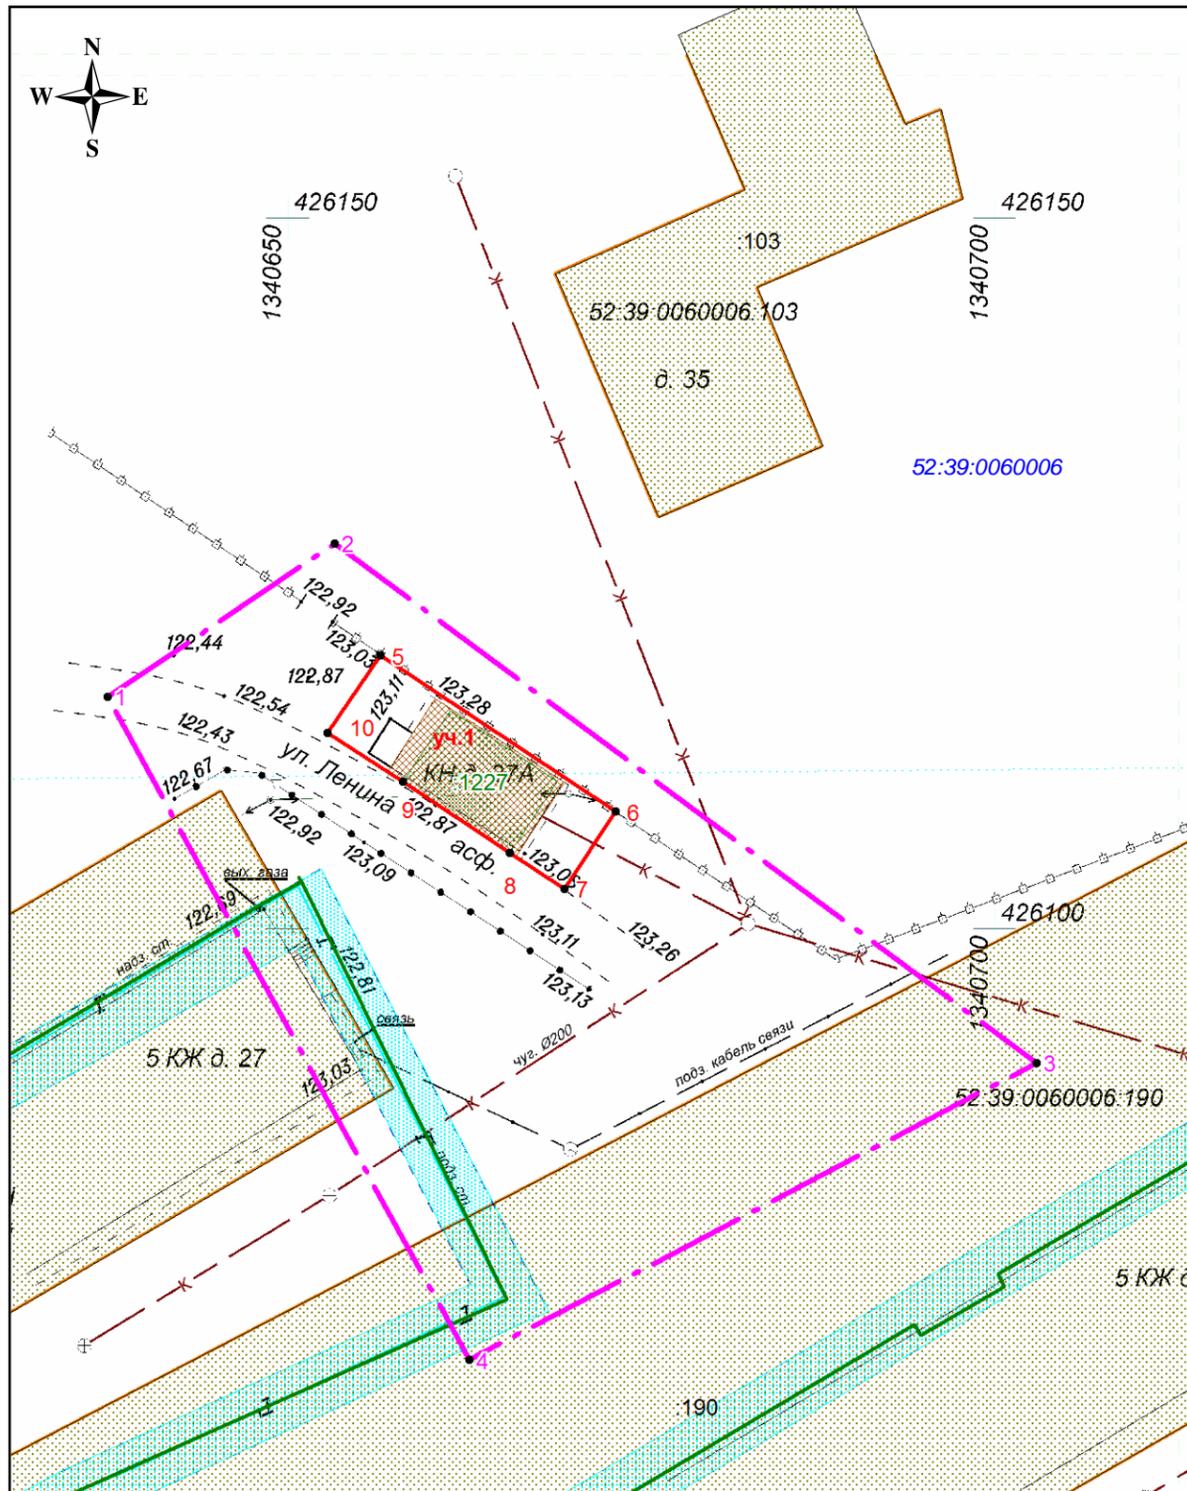

Экспликация образуемых земельных участков				
№ п.п.	номер проектируемого участка	площадь участка, кв.м.	Вид разрешенного использования	категория земель
1	2	3	4	5
1	уч.1	131	магазины	земли населенных пунктов

Условные обозначения:

- - граница разработки проекта межевания территории;
- земельные участки, сведения о которых содержатся в ЕГРН;
- проектируемые границы участка;
- ЗОУИТ-реестровый номер 52.38-6.129 и 52:38-6.149
- уч.1 - условный номер образуемого земельного участка

Система координат: ГСК 52

Координаты поворотных точек границы разработки проекта межевания территории.

Номер поворотной точки	Координаты	
	X	Y
1	2	3
1	426116.32	1340637.19
2	426127.11	1340653.26
3	426090.54	1340702.89
4	426069.61	1340662.76
1	426116.32	1340637.19

Координаты поворотных точек границы земельного участка

Номер поворотной точки	Координаты	
	X	Y
1	2	3
5	426119.23	1340656.47
6	426108.22	1340673.13
7	426102.79	1340669.51
8	426105.32	1340665.64
9	426110.36	1340658.10
10	426113.78	1340652.73
5	426119.23	1340656.47

Образуемый земельный участок обременяется :

-правом беспрепятственного доступа неограниченного круга лиц к объектам инженерной инфраструктуры в целях ремонта и реконструкции существующих инженерных сетей, прокладки новых инженерных сетей и правом беспрепятственного доступа служб быстрого реагирования

					01-ПМТ-2022			
					Проект межевания территории для торговой деятельности под зданием магазина. Адрес (местоположение): Российская Федерация, Нижегородская область, городской округ город Кулебаки, р.п.Гремячево, ул.Ленина, земельный участок 27А			
Изм.	Лист	№ докум	Подпись	Дата	Чертеж межевания (утверждаемая часть)	Стадия	Лист	Листов
						П	1	1
					Масштаб 1:500	ООО «Кулебакикадастрсъемка»		