



**МИНОБРНАУКИ РОССИИ  
ФЕДЕРАЛЬНОЕ ГОСУДАРСТВЕННОЕ БЮДЖЕТНОЕ ОБРАЗОВАТЕЛЬНОЕ УЧРЕЖДЕНИЕ  
ВЫСШЕГО ОБРАЗОВАНИЯ  
«НИЖЕГОРОДСКИЙ ГОСУДАРСТВЕННЫЙ АРХИТЕКТУРНО-СТРОИТЕЛЬНЫЙ УНИВЕРСИТЕТ»  
(ННГАСУ)**

**УПРАВЛЕНИЕ НАУЧНЫХ ИССЛЕДОВАНИЙ, ИННОВАЦИЙ И ПРОЕКТНЫХ РАБОТ (УНИИПР)**

**АРХИТЕКТУРНАЯ МАСТЕРСКАЯ ННГАСУ**

**СКВЕР НА УЛ. ВОЙКОВА В Г. КУЛЕБАКИ  
НИЖЕГОРОДСКОЙ ОБЛАСТИ**

**ЭСКИЗНЫЙ ПРОЕКТ**

Проректор по научной работе

Соболь И.С.

ГАМ

Гельфонд А.Л.

ГИП

ГАП

Иванов Д.И

Нижний Новгород  
2022



## Пояснительная записка

### 1. Исходные данные

Концепция благоустройства сквера на ул. Войкова в г. Кулебаки Нижегородской области выполнена на основании:

- договора на проектирование
- технического задания на выполнение концепции благоустройства

### 2. Концепция

Проект выполнен на топогеодезической подоснове.

Участок проектирования расположен на периферии центральной части г. Кулебаки, окружен жилой малоэтажной и индивидуальной застройкой, а также вблизи зоны коммерческой активности и образовательных учреждений.

В соответствии с техническим заданием концепция предусматривает благоустройство сквера на ул. Войкова в г. Кулебаки Нижегородской области, подбор необходимого оборудования и малых архитектурных форм, а также предложение по озеленению территории проектирования.

В проекте предусмотрена система пешеходных и транспортных связей и рекреационных зон. Размещение проектируемых элементов благоустройства выполнено в соответствии с общей композиционной структурой территории и нормами СП.

Проект предполагает концентрацию функциональных зон в центральной части участка:


- **входная зона** состоит из информационного стенда и велопарковки;
- **зона мастер-классов и настольных игр** включает в себя общий стол со встроенными панелями для настольных игр, скамьи со спинками и поворотные стульчики, качели двух типов;
- **зона детской активности** состоит из карусели и игрового комплекса для детей среднего возраста, песочницы и пружинных качалок для детей младшего возраста, скамьи;
- в **зоне спортивных занятий** находятся встроенные прыжковые устройства, тренажерный комплекс и стол для настольного тенниса;
- **прогулочная тропа с зонами отдыха**, дополненная цветниками и перголами.

На всей территории проектирования предусмотрена установка скамей, урн, опор освещения, видеонаблюдения, также предусмотрено сооружение партерного ограждения и устройство зеленой изгороди по периметру участка.

Покрытие основных пешеходных транзитов выполнено из тротуарной плитки, дополненной в необходимых местах тактильной плиткой, прогулочная тропа выполнена из пошаговых тротуарных плит, в качестве покрытия зоны детской активности и зоны спортивных занятий используется резиновая крошка.

В проекте закладывается санация существующего озеленения, снос аварийных деревьев и сохранение естественного травяного покрова.

## Ситуационная схема

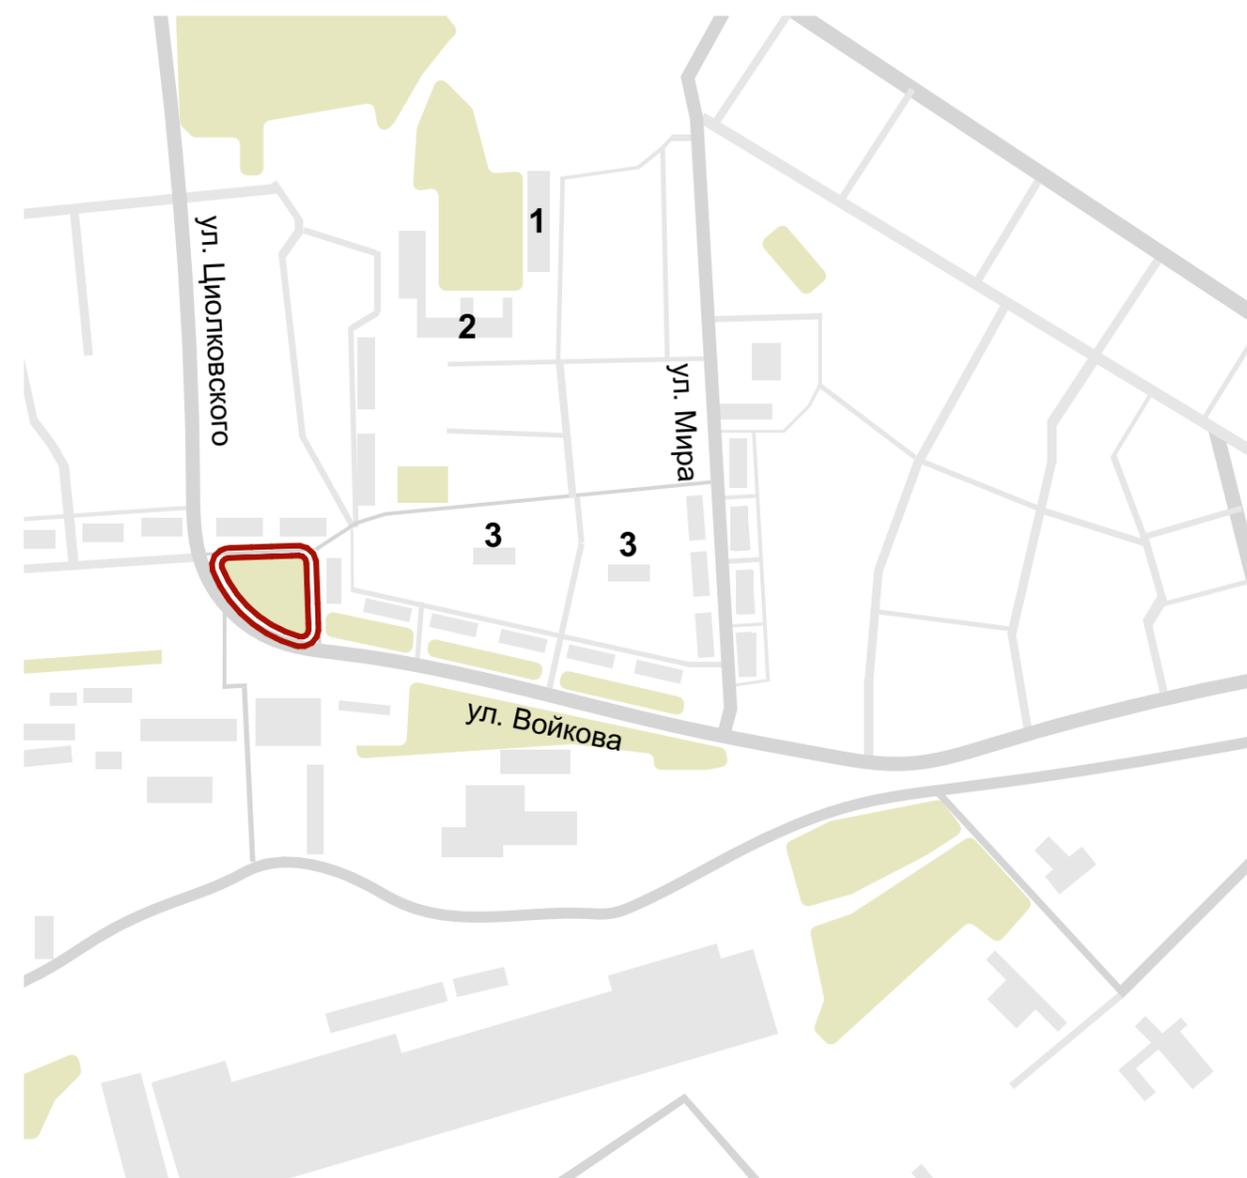


### Экспликация

- Граница территории проектирования
- 1 Школа-интернат №13
- 2 Лицей №3
- 3 Детский сад

Изм.	Кол.уч.	Лист	№Док.	Подп.	Дата			
						Сквер на ул. Войкова в г. Кулебаки Нижегородской обл.		
						Стадия	Лист	Листов
						Э	01	
						Ситуационная схема, пояснительная записка		Архитектурная мастерская ННГАСУ

# Генеральный план М 1:200

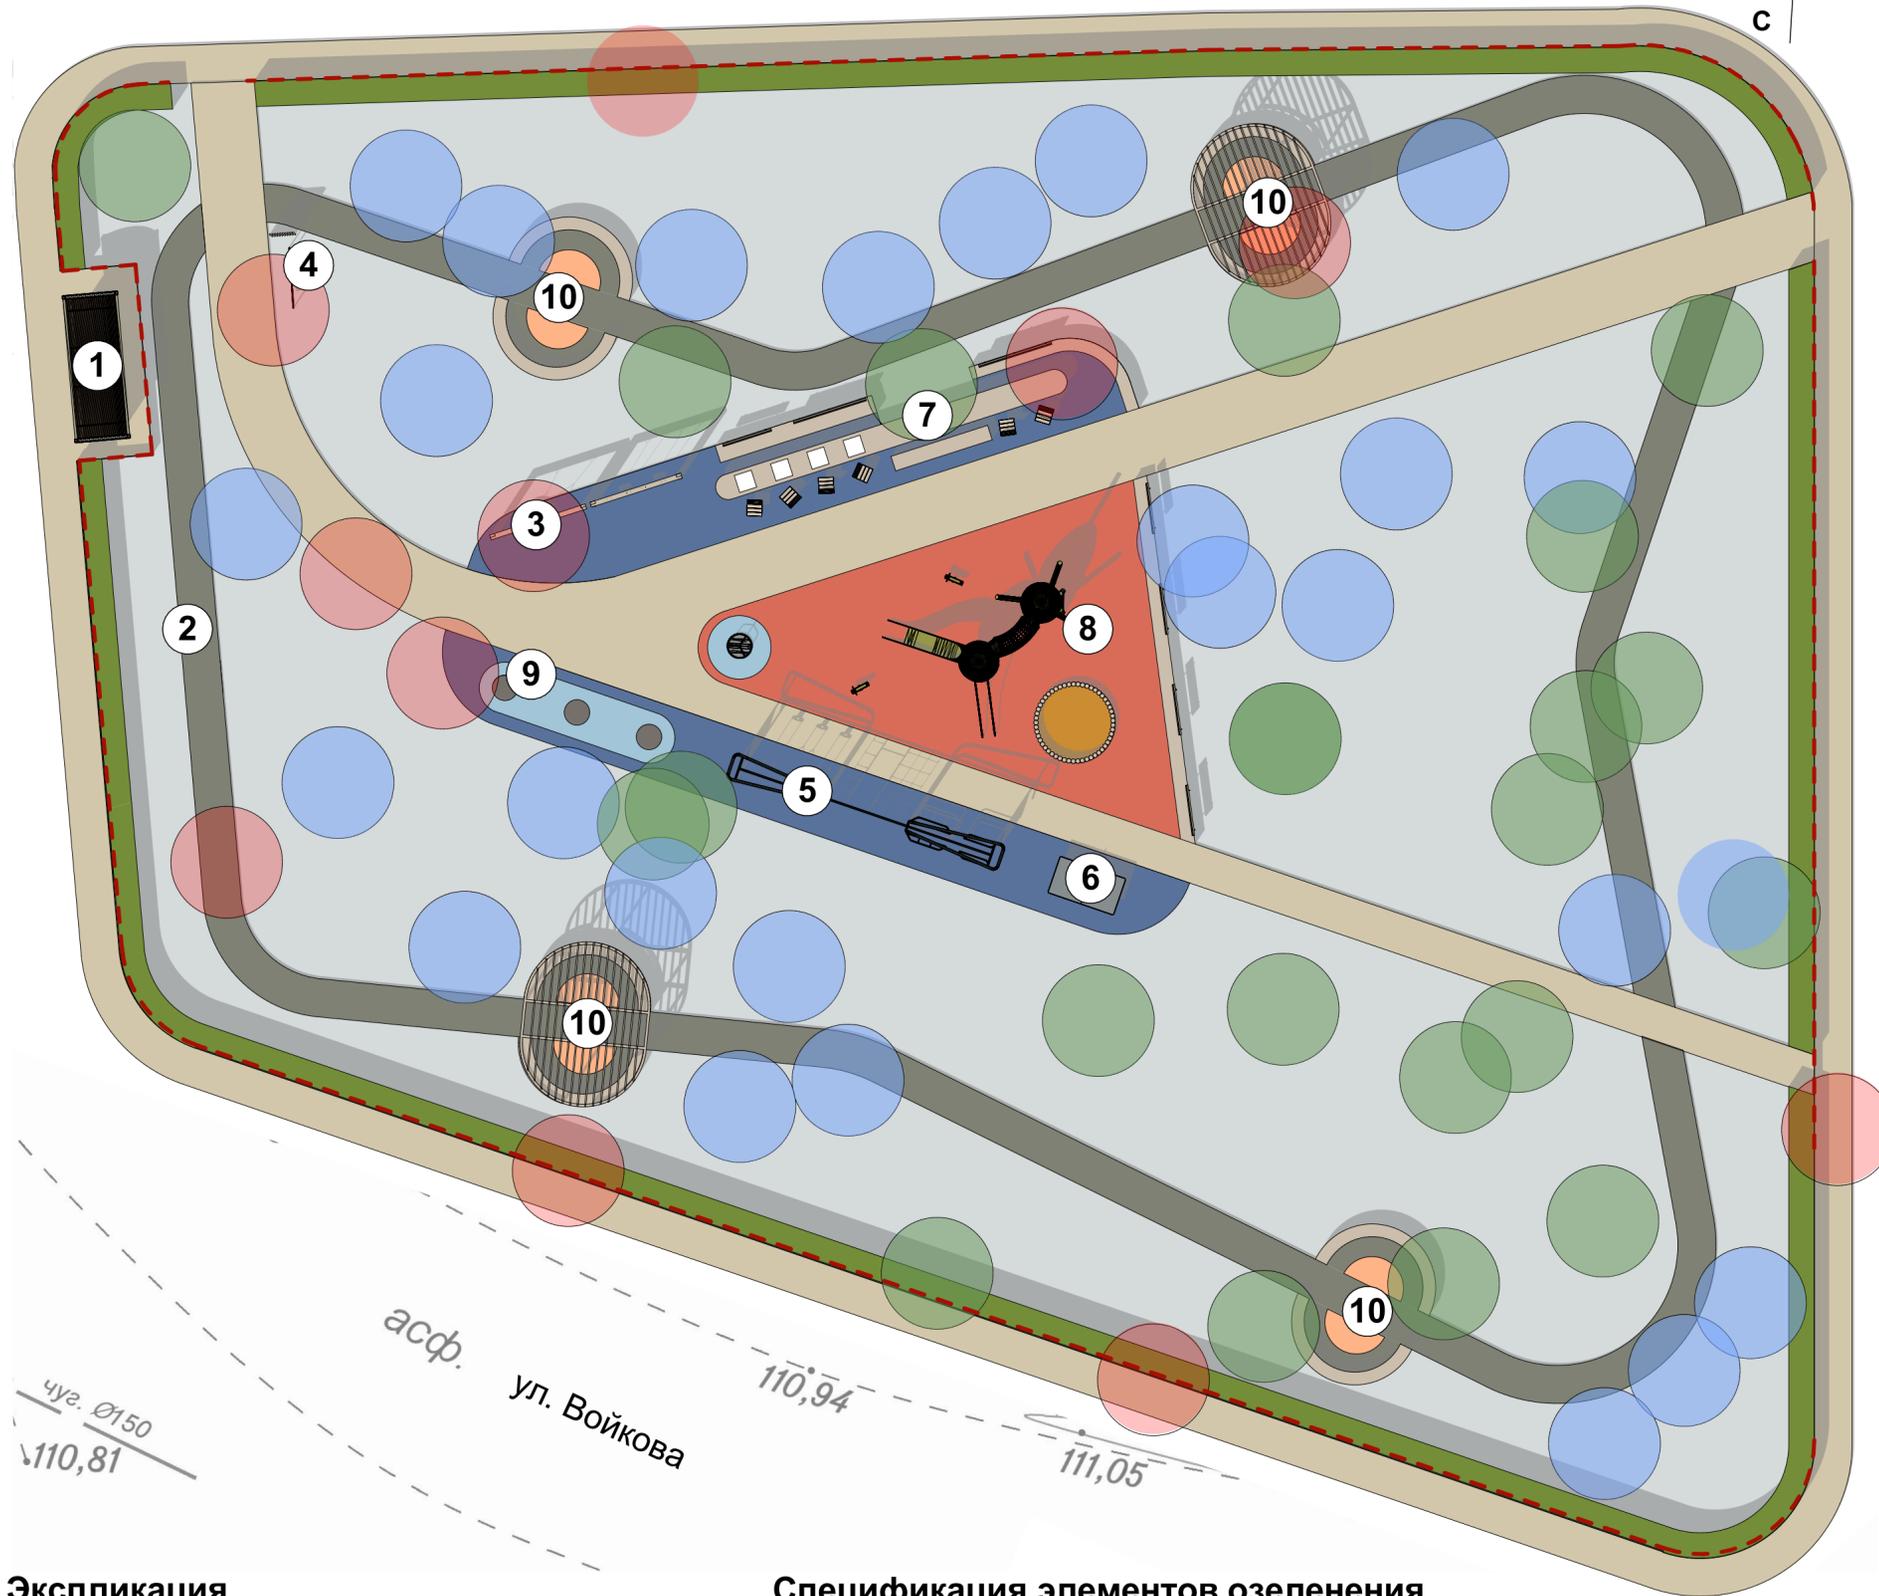

## Экспликация

- 1 Остановка общественного транспорта
- 2 Прогулочная дорожка
- 3 Качели
- 4 Велосипедная парковка
- 5 Воркаут
- 6 Теннисный стол
- 7 Зона мастер-классов и настольных игр
- 8 Зона детской активности
- 9 Встроенные прыжковые устройства
- 10 Зона тихого отдыха

## Спецификация элементов озеленения

	Наименование	Кол-во	Примечание
	Существующий травяной покров	2 560,0 м <sup>2</sup>	
	Существующие деревья	50 шт.	
	Удаляемые деревья	6 шт.	
	Компенсированные деревья	6 шт.	
	Высаживаемая живая изгородь	222,3 м.п.	Средней высоты (80-100 см), 3 шт. /м.п.
	Миксбордеры (8 шт.)	50,4 м <sup>2</sup>	Указана общая площадь миксбордеров

## Спецификация элементов благоустройства


	Наименование	Кол-во	Примечание
	Информационный стенд	1 шт.	Индивидуальное изготовление
	Урна	8 шт.	<a href="https://adanatgroup.ru/all/urny-ulichnye/seriya-gorod/urna-171gorod187/">https://adanatgroup.ru/all/urny-ulichnye/seriya-gorod/urna-171gorod187/</a>
	Качели тип 1	1 шт.	<a href="https://adanatgroup.ru/all/detscoe-igrovoe-oborudovanie/eco-stil/detscie-kacheli/kacheli-gnezdo-tip-2/">https://adanatgroup.ru/all/detscoe-igrovoe-oborudovanie/eco-stil/detscie-kacheli/kacheli-gnezdo-tip-2/</a>
	Качели тип 2	1 шт.	<a href="https://adanatgroup.ru/all/detscoe-igrovoe-oborudovanie/eco-stil/detscie-kacheli/kacheli-na-p-opore-s-2-sid/">https://adanatgroup.ru/all/detscoe-igrovoe-oborudovanie/eco-stil/detscie-kacheli/kacheli-na-p-opore-s-2-sid/</a>
	Велосипедная парковка	1 шт.	<a href="https://adanatgroup.ru/all/veloparkovki/veloparkovka-cross/">https://adanatgroup.ru/all/veloparkovki/veloparkovka-cross/</a>
	Оборудование для воркаута	1 шт.	<a href="https://adanatgroup.ru/all/workout/workout-metall/komplex-s-podvesami-i-brusiami/">https://adanatgroup.ru/all/workout/workout-metall/komplex-s-podvesami-i-brusiami/</a>
	Теннисный стол	1 шт.	<a href="https://adanatgroup.ru/all/izdeliya-dlya-sporta-i-otdyha/stoli-tennisnie-ulichnie/tennisny-stol-partiya/">https://adanatgroup.ru/all/izdeliya-dlya-sporta-i-otdyha/stoli-tennisnie-ulichnie/tennisny-stol-partiya/</a>
	Игровой комплекс	1 шт.	<a href="https://adanatgroup.ru/all/detscoe-igrovoe-oborudovanie/eco-stil/detscie-igrovyie-komplekсы/detscie-igrovyie-gorodki/seriya-kolibri/igr-kompleks-kbi-19320/">https://adanatgroup.ru/all/detscoe-igrovoe-oborudovanie/eco-stil/detscie-igrovyie-komplekсы/detscie-igrovyie-gorodki/seriya-kolibri/igr-kompleks-kbi-19320/</a>
	Карусель	1 шт.	<a href="https://adanatgroup.ru/all/detscoe-igrovoe-oborudovanie/eco-stil/detscie-karuseli/karusel-tip1/">https://adanatgroup.ru/all/detscoe-igrovoe-oborudovanie/eco-stil/detscie-karuseli/karusel-tip1/</a>
	Качалка на пружине	2 шт.	<a href="https://adanatgroup.ru/all/detscoe-igrovoe-oborudovanie/eco-stil/pruj-kachalki/kachalka_na_pruj/">https://adanatgroup.ru/all/detscoe-igrovoe-oborudovanie/eco-stil/pruj-kachalki/kachalka_na_pruj/</a> <a href="https://adanatgroup.ru/all/detscoe-igrovoe-oborudovanie/eco-stil/igr-s-peskom/pesochnica-iz-brevna/">https://adanatgroup.ru/all/detscoe-igrovoe-oborudovanie/eco-stil/igr-s-peskom/pesochnica-iz-brevna/</a>
	Песочница	1 шт.	
	Скамья 1 типа	6,5 м.п.	<a href="https://adanatgroup.ru/all/ulichnye-skameiki/skamejki-betonnye/seriya-boks/skamejka-betonnaya-boks-so-spinkoi/">https://adanatgroup.ru/all/ulichnye-skameiki/skamejki-betonnye/seriya-boks/skamejka-betonnaya-boks-so-spinkoi/</a>
	Скамья 2 типа	8,3 м.п.	
	Скамья 3 типа	14,6 м.п.	
	Скамья 4 типа	1 шт. (4 м)	<a href="https://adanatgroup.ru/all/ulichnye-skameiki/skameiki-iz-metalla-i-dereva/seriya-duga/skamyia-duga-na-betonnom-osnovanii/">https://adanatgroup.ru/all/ulichnye-skameiki/skameiki-iz-metalla-i-dereva/seriya-duga/skamyia-duga-na-betonnom-osnovanii/</a>
	Скамья радиусная	8 шт.	<a href="https://adanatgroup.ru/all/ulichnye-skameiki/parkovye-skameyki/skameika-fort-3000/">https://adanatgroup.ru/all/ulichnye-skameiki/parkovye-skameyki/skameika-fort-3000/</a>
	Стульчик поворотный	6 шт.	<a href="https://n-haus.art/produkcija/ulichnaya-mebel/parkovye-skami/stulchik-povorotnyj-360/">https://n-haus.art/produkcija/ulichnaya-mebel/parkovye-skami/stulchik-povorotnyj-360/</a>
	Стол для мастер-классов и настольных игр	1 шт.	Индивидуальное изготовление
	Пергола	2 шт.	Индивидуальное изготовление
	Прыжковое устройство	3 шт.	<a href="https://mygrandsport.ru/premium/pryzhkovoe-ustroystvo/igrovoy-kompleks-pryzhkovoe-ustroystvo-vstraivaemoe-krugloe-314401/">https://mygrandsport.ru/premium/pryzhkovoe-ustroystvo/igrovoy-kompleks-pryzhkovoe-ustroystvo-vstraivaemoe-krugloe-314401/</a>
	Парковый светильник	12 шт.	<a href="https://www.allfresco.ru/catalog/dekorativnoe_ulichnoe_o_sveshchenie/antares/">https://www.allfresco.ru/catalog/dekorativnoe_ulichnoe_o_sveshchenie/antares/</a>
	Прожектор	2 шт.	
	Ограждение	222,3 м.п.	<a href="https://adanatgroup.ru/all/zabory-i-ograzhdeniya/ograzhdeniya-metallicheskie/ograzhdenie-13/">https://adanatgroup.ru/all/zabory-i-ograzhdeniya/ograzhdeniya-metallicheskie/ograzhdenie-13/</a>

## Спецификация покрытий



	Наименование	Кол-во	Примечание
	Тротуарная плитка 1	240,1 м <sup>2</sup>	
	Тротуарная плитка 2	475,3 м <sup>2</sup>	
	Пошаговые плиты	210 м	Протяженность прогулочной тропы
	Резиновая крошка	235,2 м <sup>2</sup>	
	Тактильная плитка	16 шт.	

Сквер на ул. Войкова в г. Кулебаки Нижегородской обл.					
Изм.	Кол-во	Лист	№Док.	Подп.	Дата
ГАП	Иванов Д. И.				
Архитектор	Лысова Ю. Д.				
				Стадия	Лист
				Э	02
				Листов	
				Генеральный план	
				Архитектурная мастерская ННГАСУ	




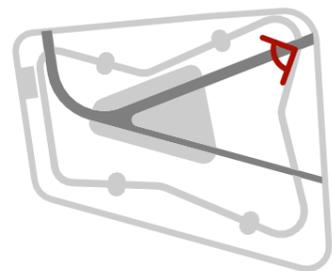

						Сквер на ул. Войкова в г. Кулебаки Нижегородской обл.		
Изм.	Кол.уч.	Лист	№Док.	Подп.	Дата			
	ГАП	Иванов Д. И.				Э	04	
	Архитектор	Лысова Ю. Д.						
						Визуализация		Архитектурная мастерская ННГАСУ

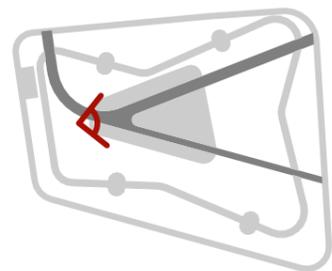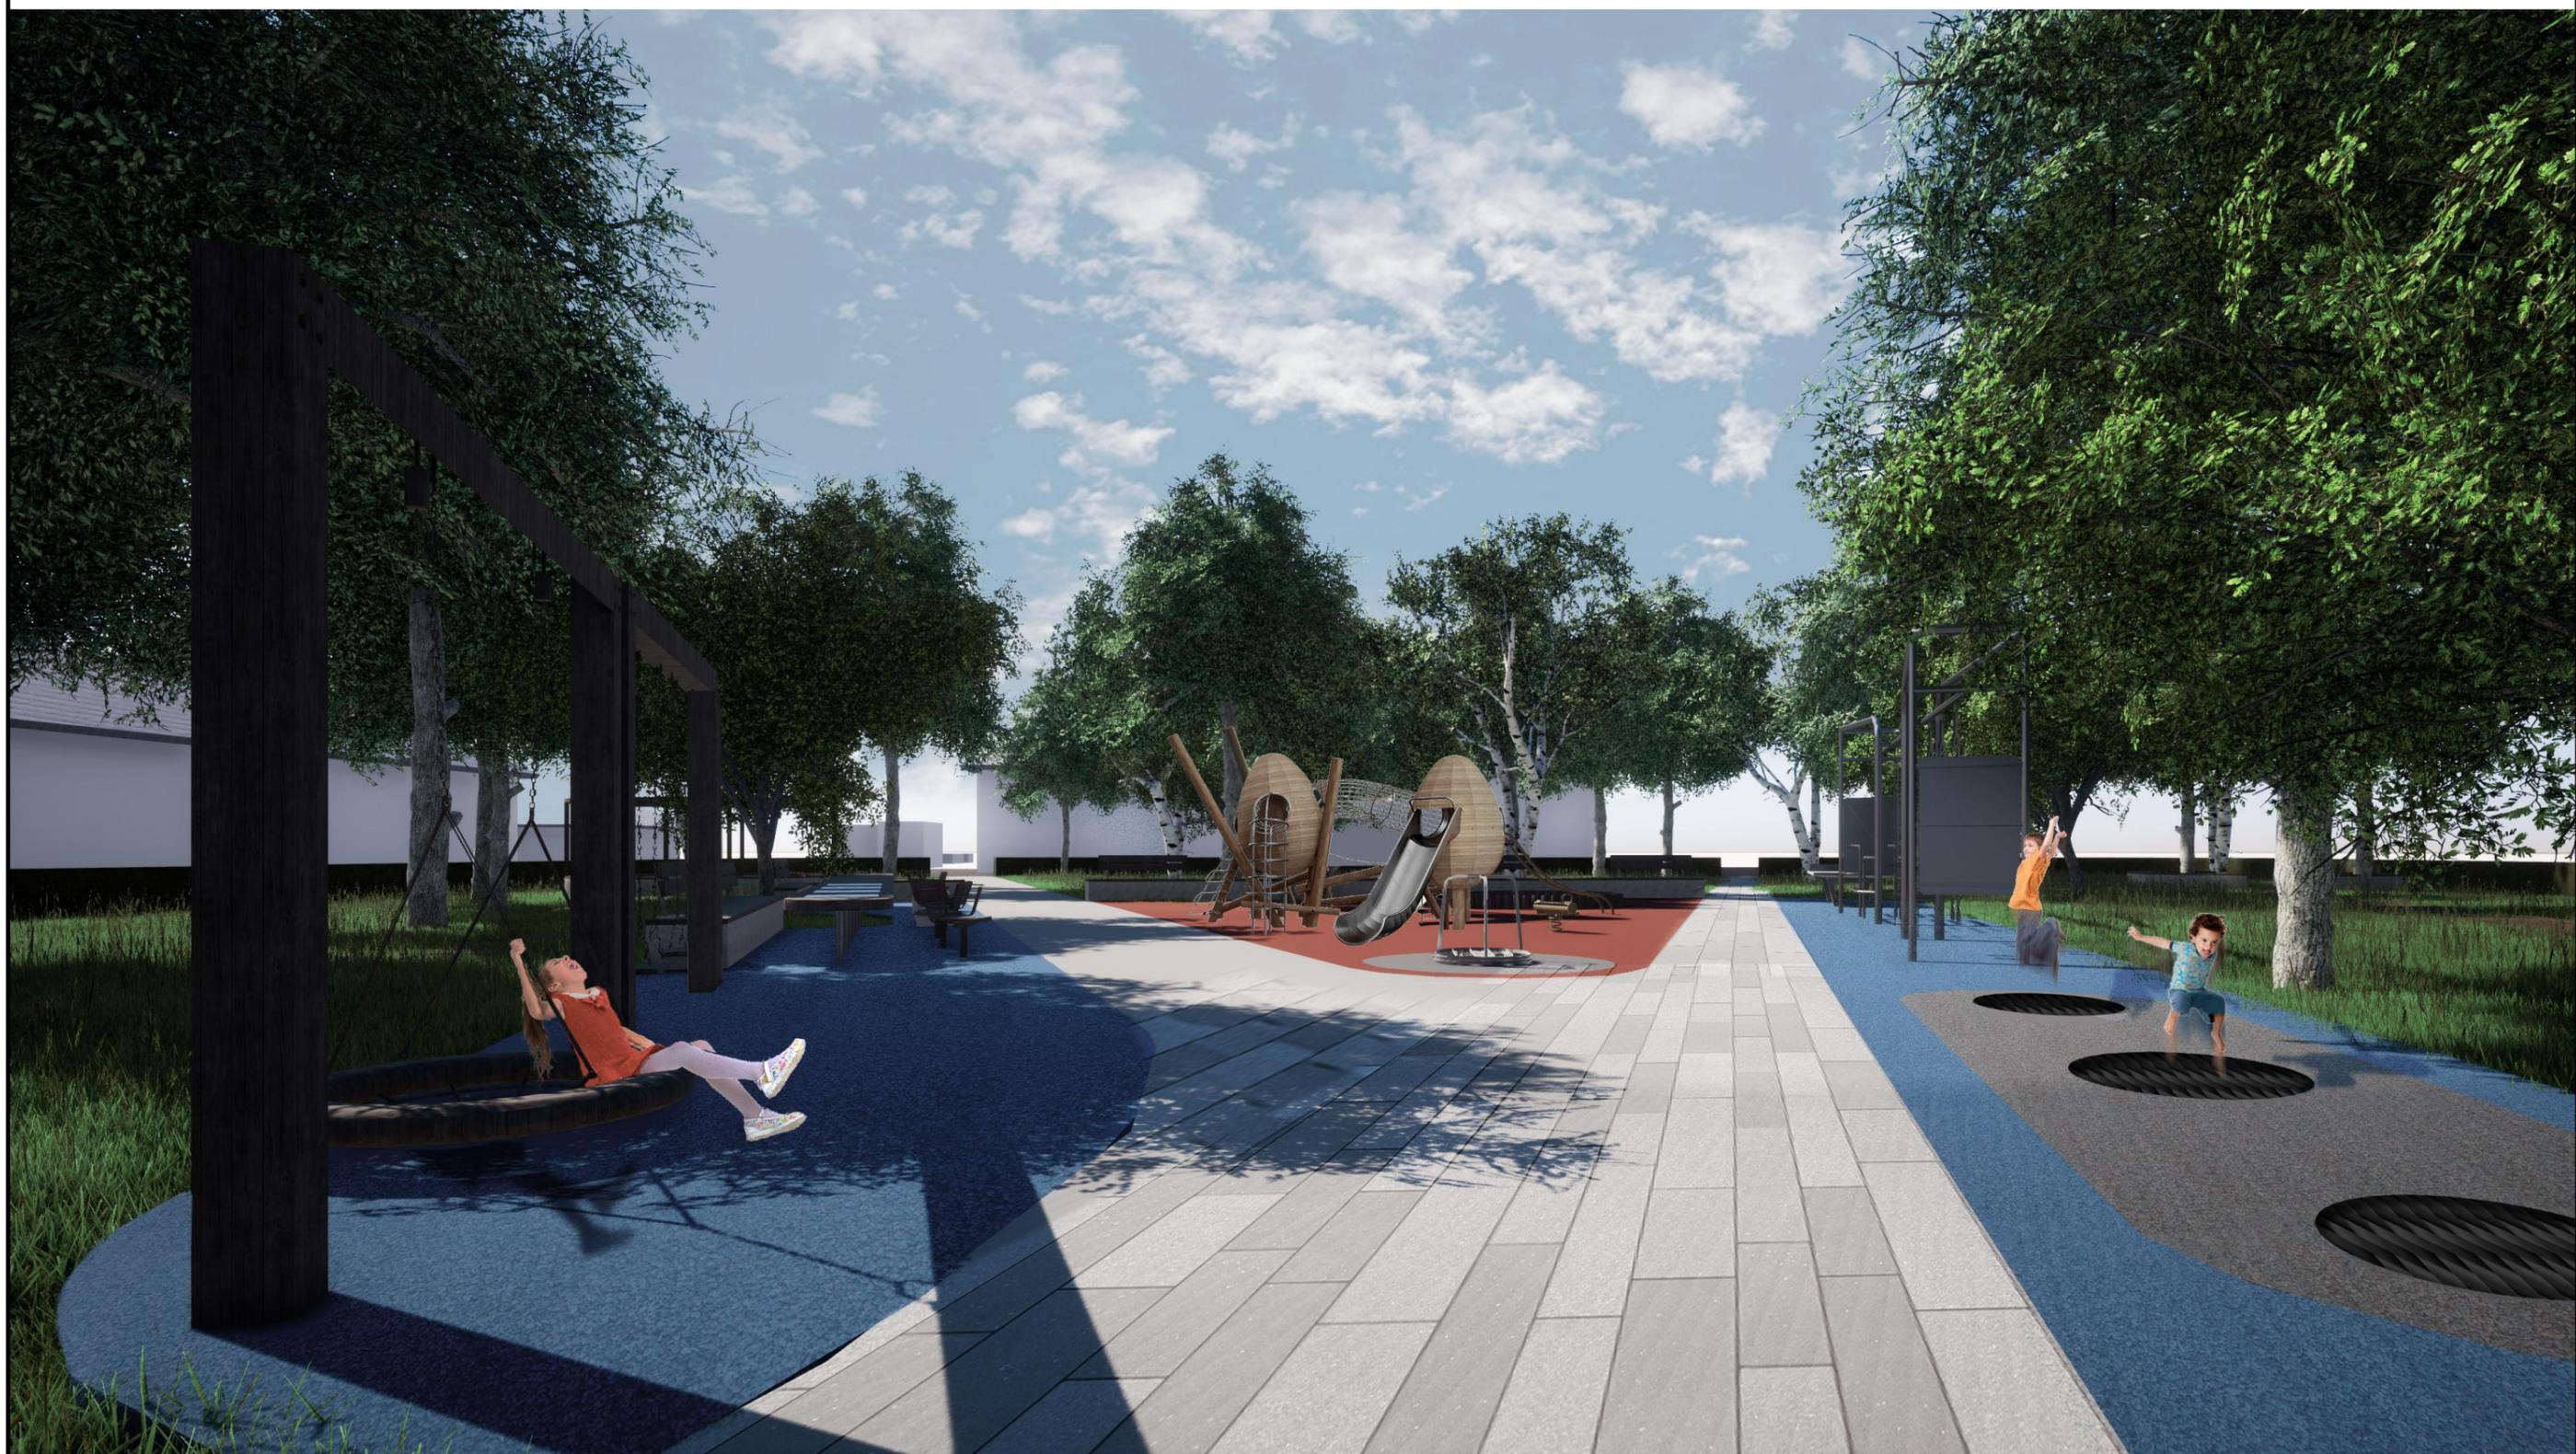

						Сквер на ул. Войкова в г. Кулебаки Нижегородской обл.		
Изм.	Коп.уч.	Лист	№Док.	Подп.	Дата			
	ГАП	Иванов Д. И.				Э	05	
	Архитектор	Лысова Ю. Д.						
						Визуализация		Архитектурная мастерская ННГАСУ

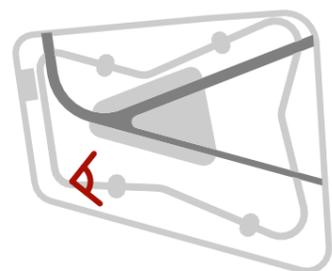

						Сквер на ул. Войкова в г. Кулебаки Нижегородской обл.			
Изм.	Коп.уч.	Лист	№Док.	Подп.	Дата				Стадия
	ГАП	Иванов Д. И.				Э	06		
	Архитектор	Лысова Ю. Д.							
						Визуализация		Архитектурная мастерская ННГАСУ	

