




СХЕМА СОВРЕМЕННОГО ИСПОЛЬЗОВАНИЯ ТЕРРИТОРИИ

Масштаб 1:500

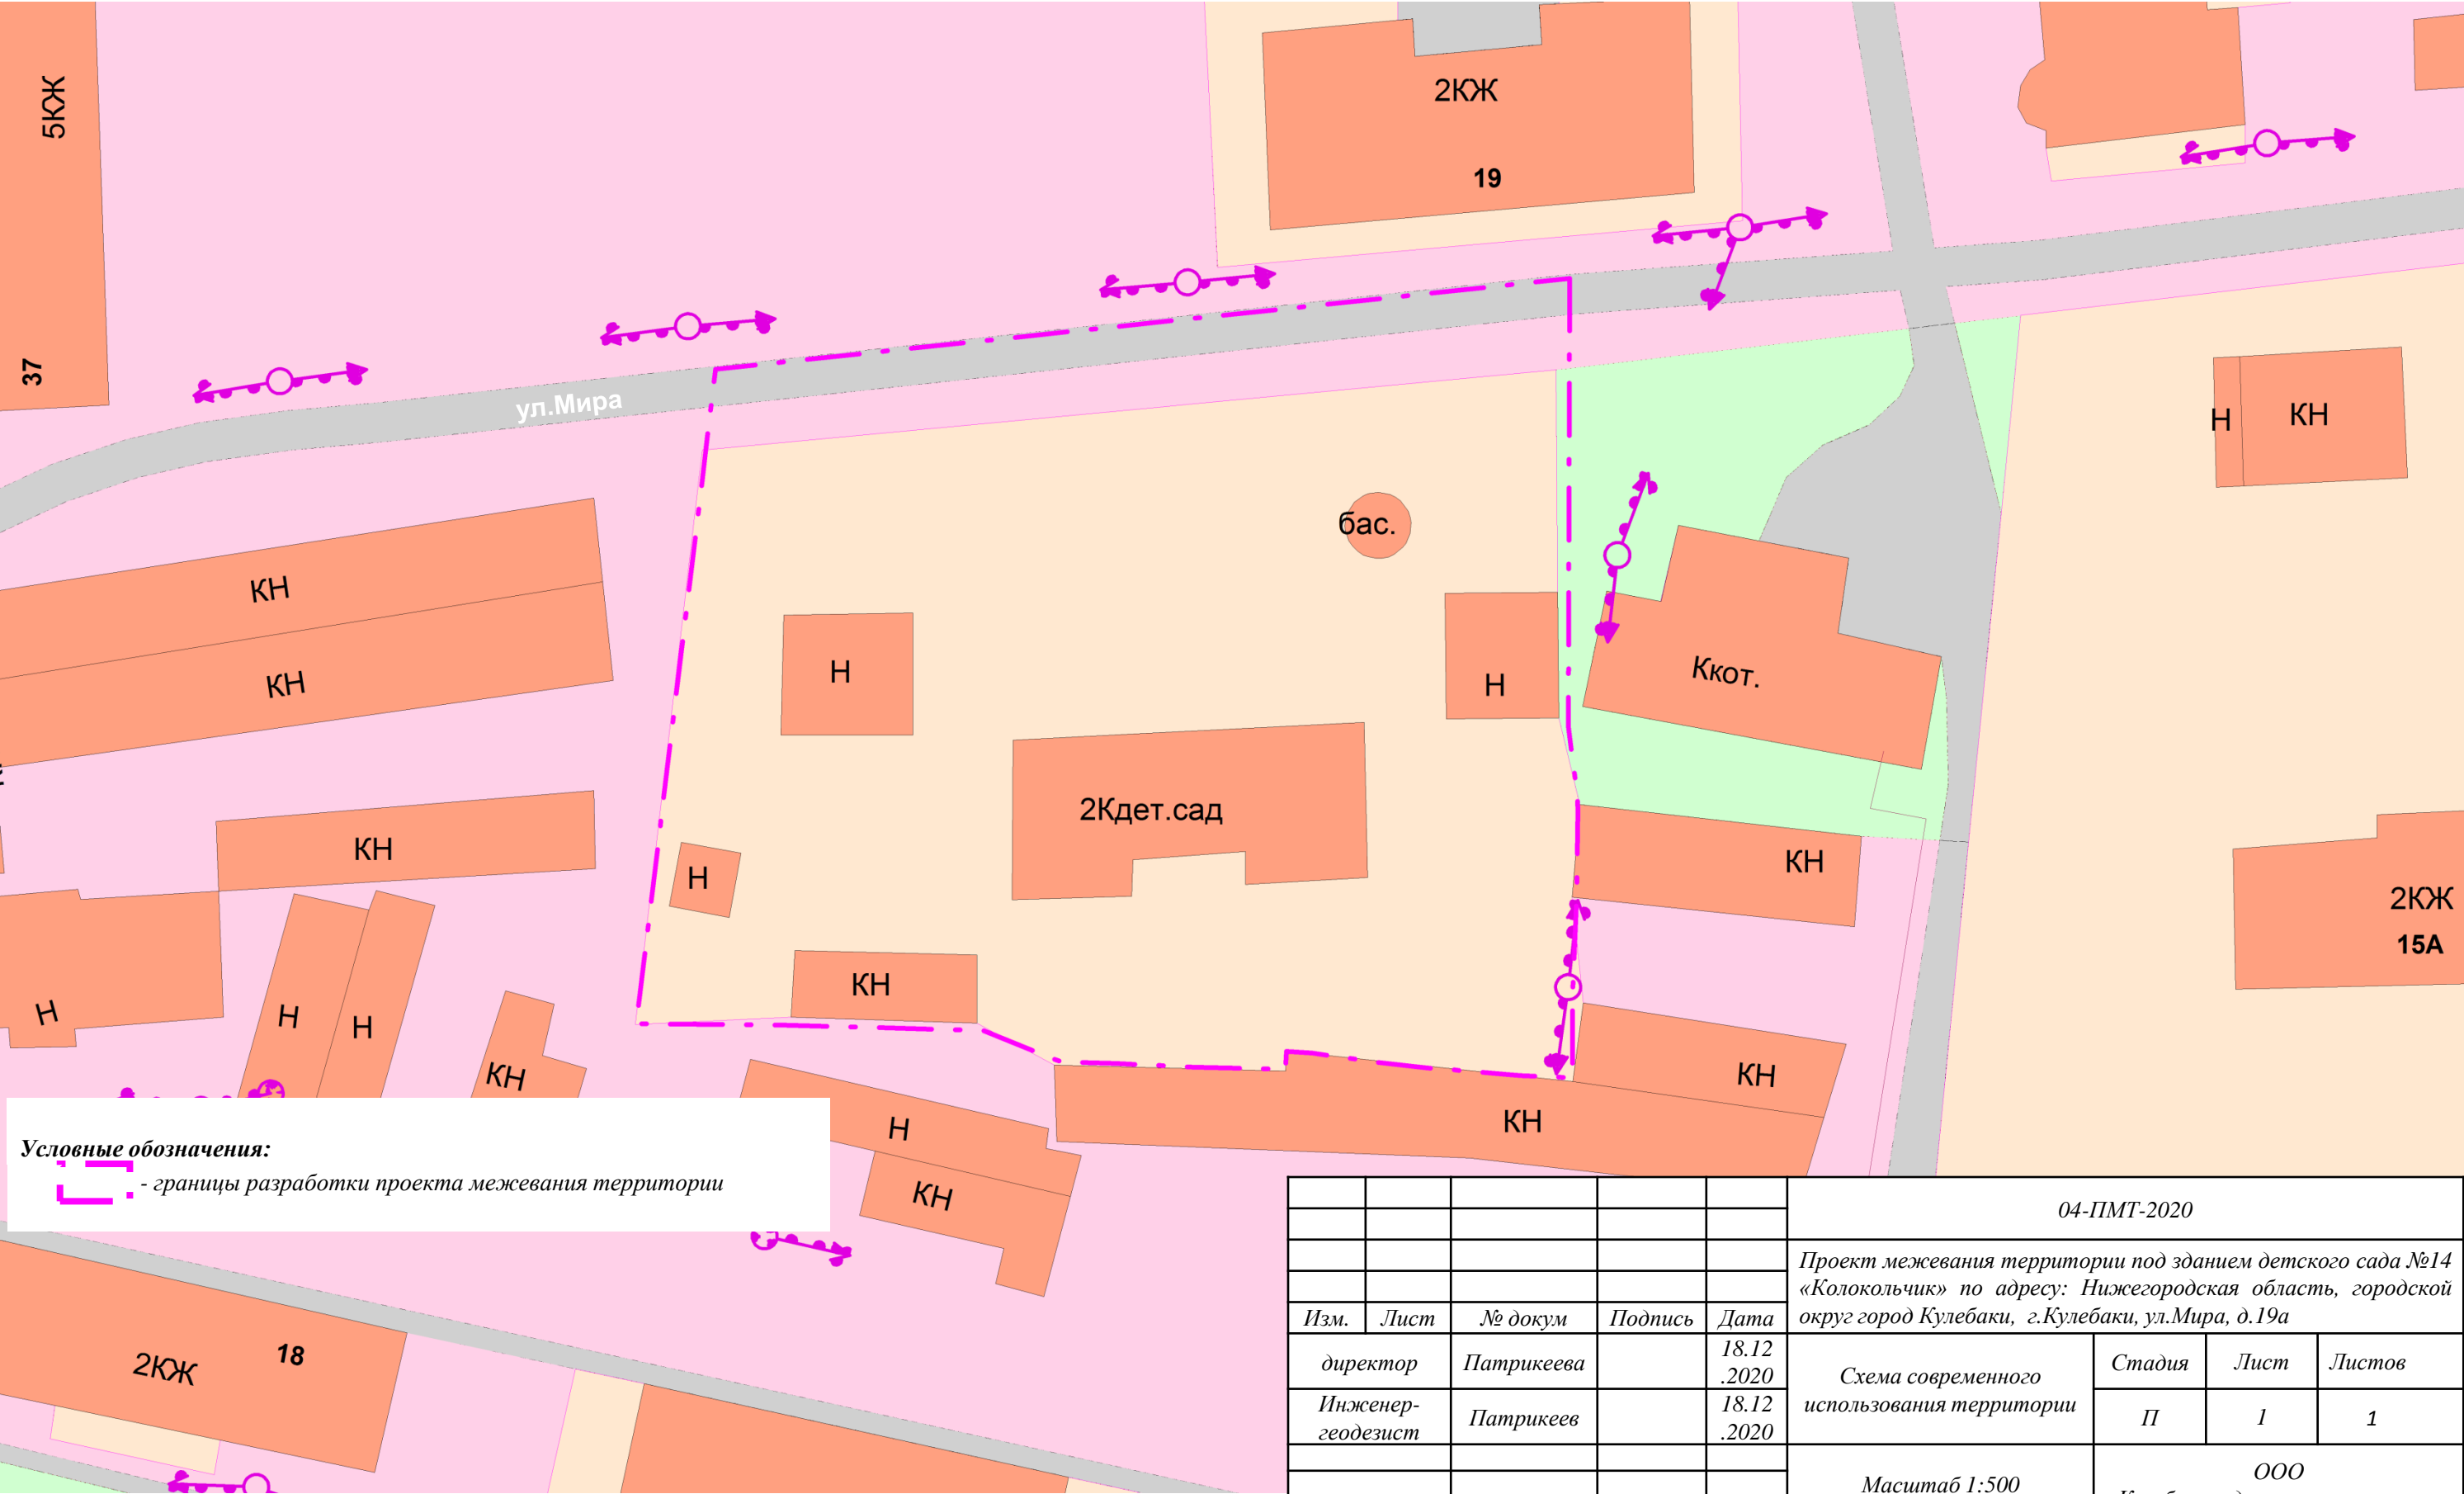

Условные обозначения:

- границы разработки проекта межевания территории

					04-ПМТ-2020			
					Проект межевания территории под зданием детского сада №14 «Колокольчик» по адресу: Нижегородская область, городской округ город Кулебаки, г.Кулебаки, ул.Мира, д.19а			
Изм.	Лист	№ докум	Подпись	Дата	Схема современного использования территории	Стадия	Лист	Листов
директор	Патрикеева			18.12.2020		П	1	1
Инженер-геодезист	Патрикеев			18.12.2020	Масштаб 1:500	ООО «Кулебакикадастрсъемка»		