

Архитектурно-художественная концепция  
благоустройства озелененной территории  
«Сквер на ул. 60 лет ВЛКСМ г.Кулебаки»

## АЛЬБОМ ЧЕРТЕЖЕЙ "Портал в историю ВЛКСМ"





4. Генеральный план

М 1:500



Детская-игровая площадка

Зона тихого отдыха

Цветочная клумба в  
декоративном коробе

Тематические  
выставочные стенды

Амфитеатр  
(вместимость 20 человек)

Малая архитектурная форма-  
Фонтан

Цветочная клумба в  
декоративном коробе

Зона тихого отдыха

Спортивная площадка  
с Workout тренажером


Велопарковка

ул. 60 лет ВЛКСМ

190895



4. Генеральный план  
М 1:500

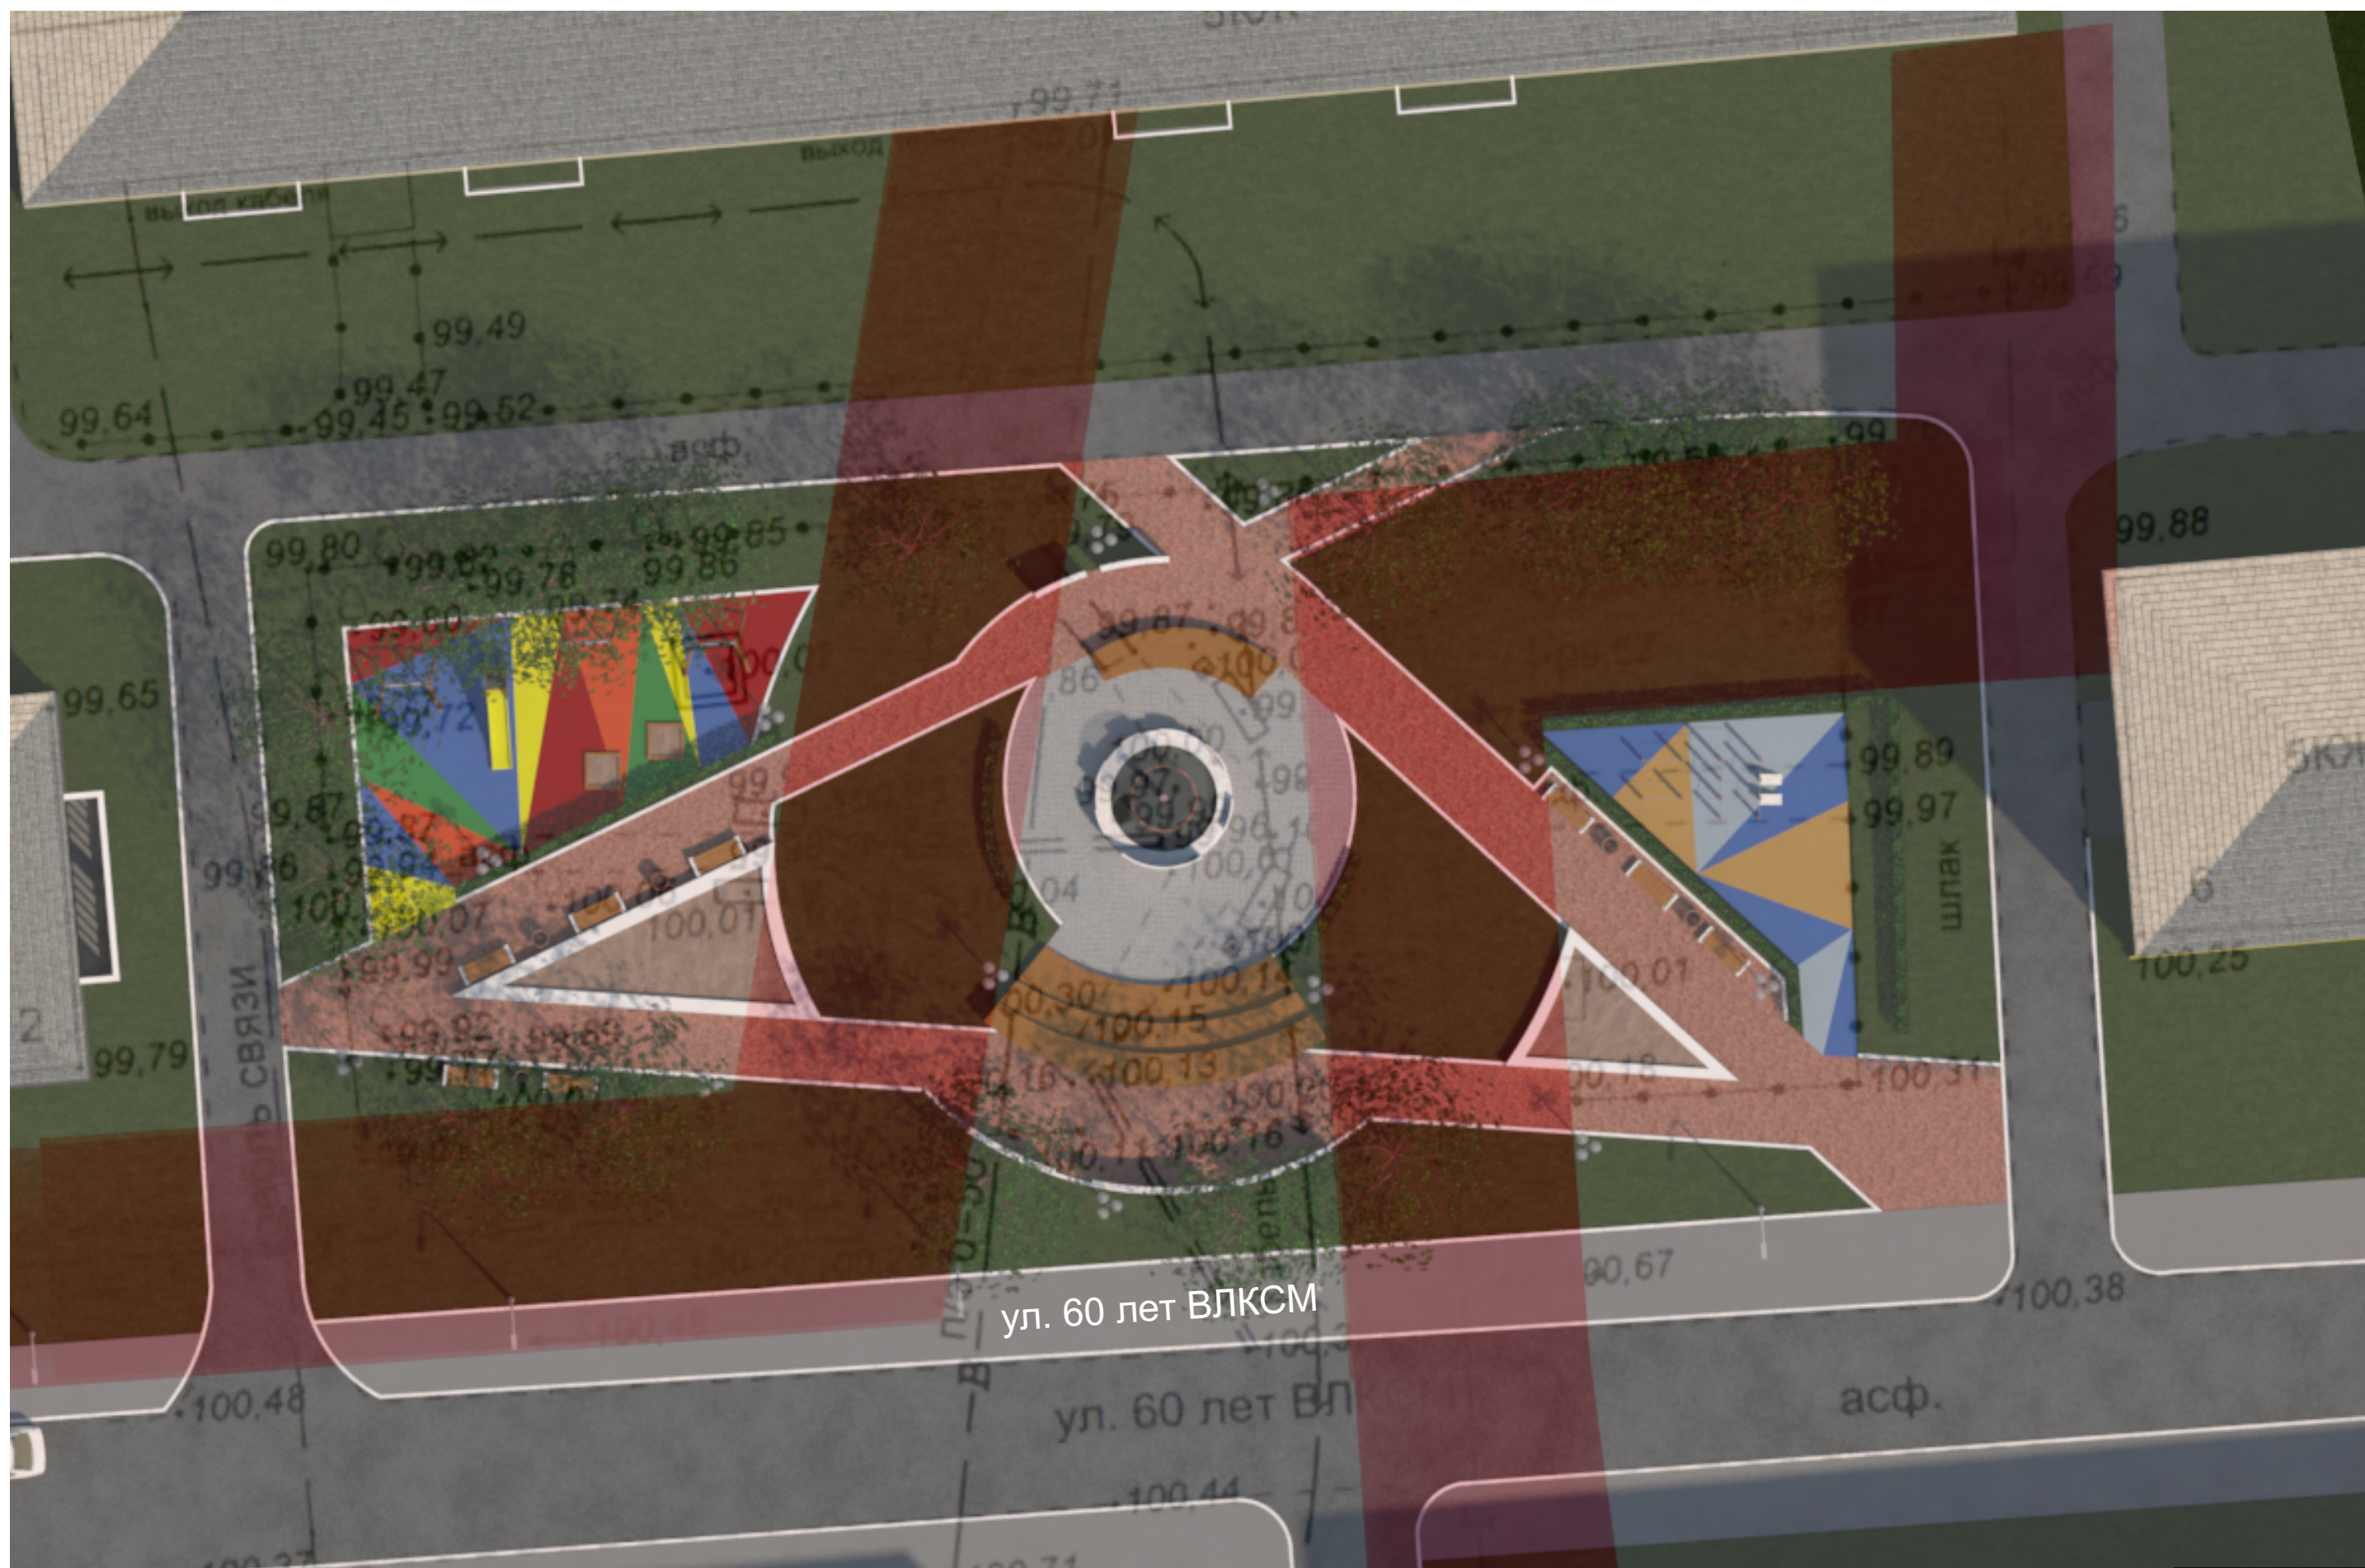





6. Визуализация. Вид сквера с верхних этажей жилого дома

190895





6. Визуализация. Вид на входную зону с цветочной клумбой

190895





6. Визуализация. Вид на противоположный вход в сквер с зоной отдыха

190895





6. Визуализация. Вид на детскую- игровую площадку с качелями и горкой.

190895





6. Визуализация Вид на фонтан и амфитеатр с зоной отдыха.


190895



6. Визуализация. Вид на сквер в вечернее время суток





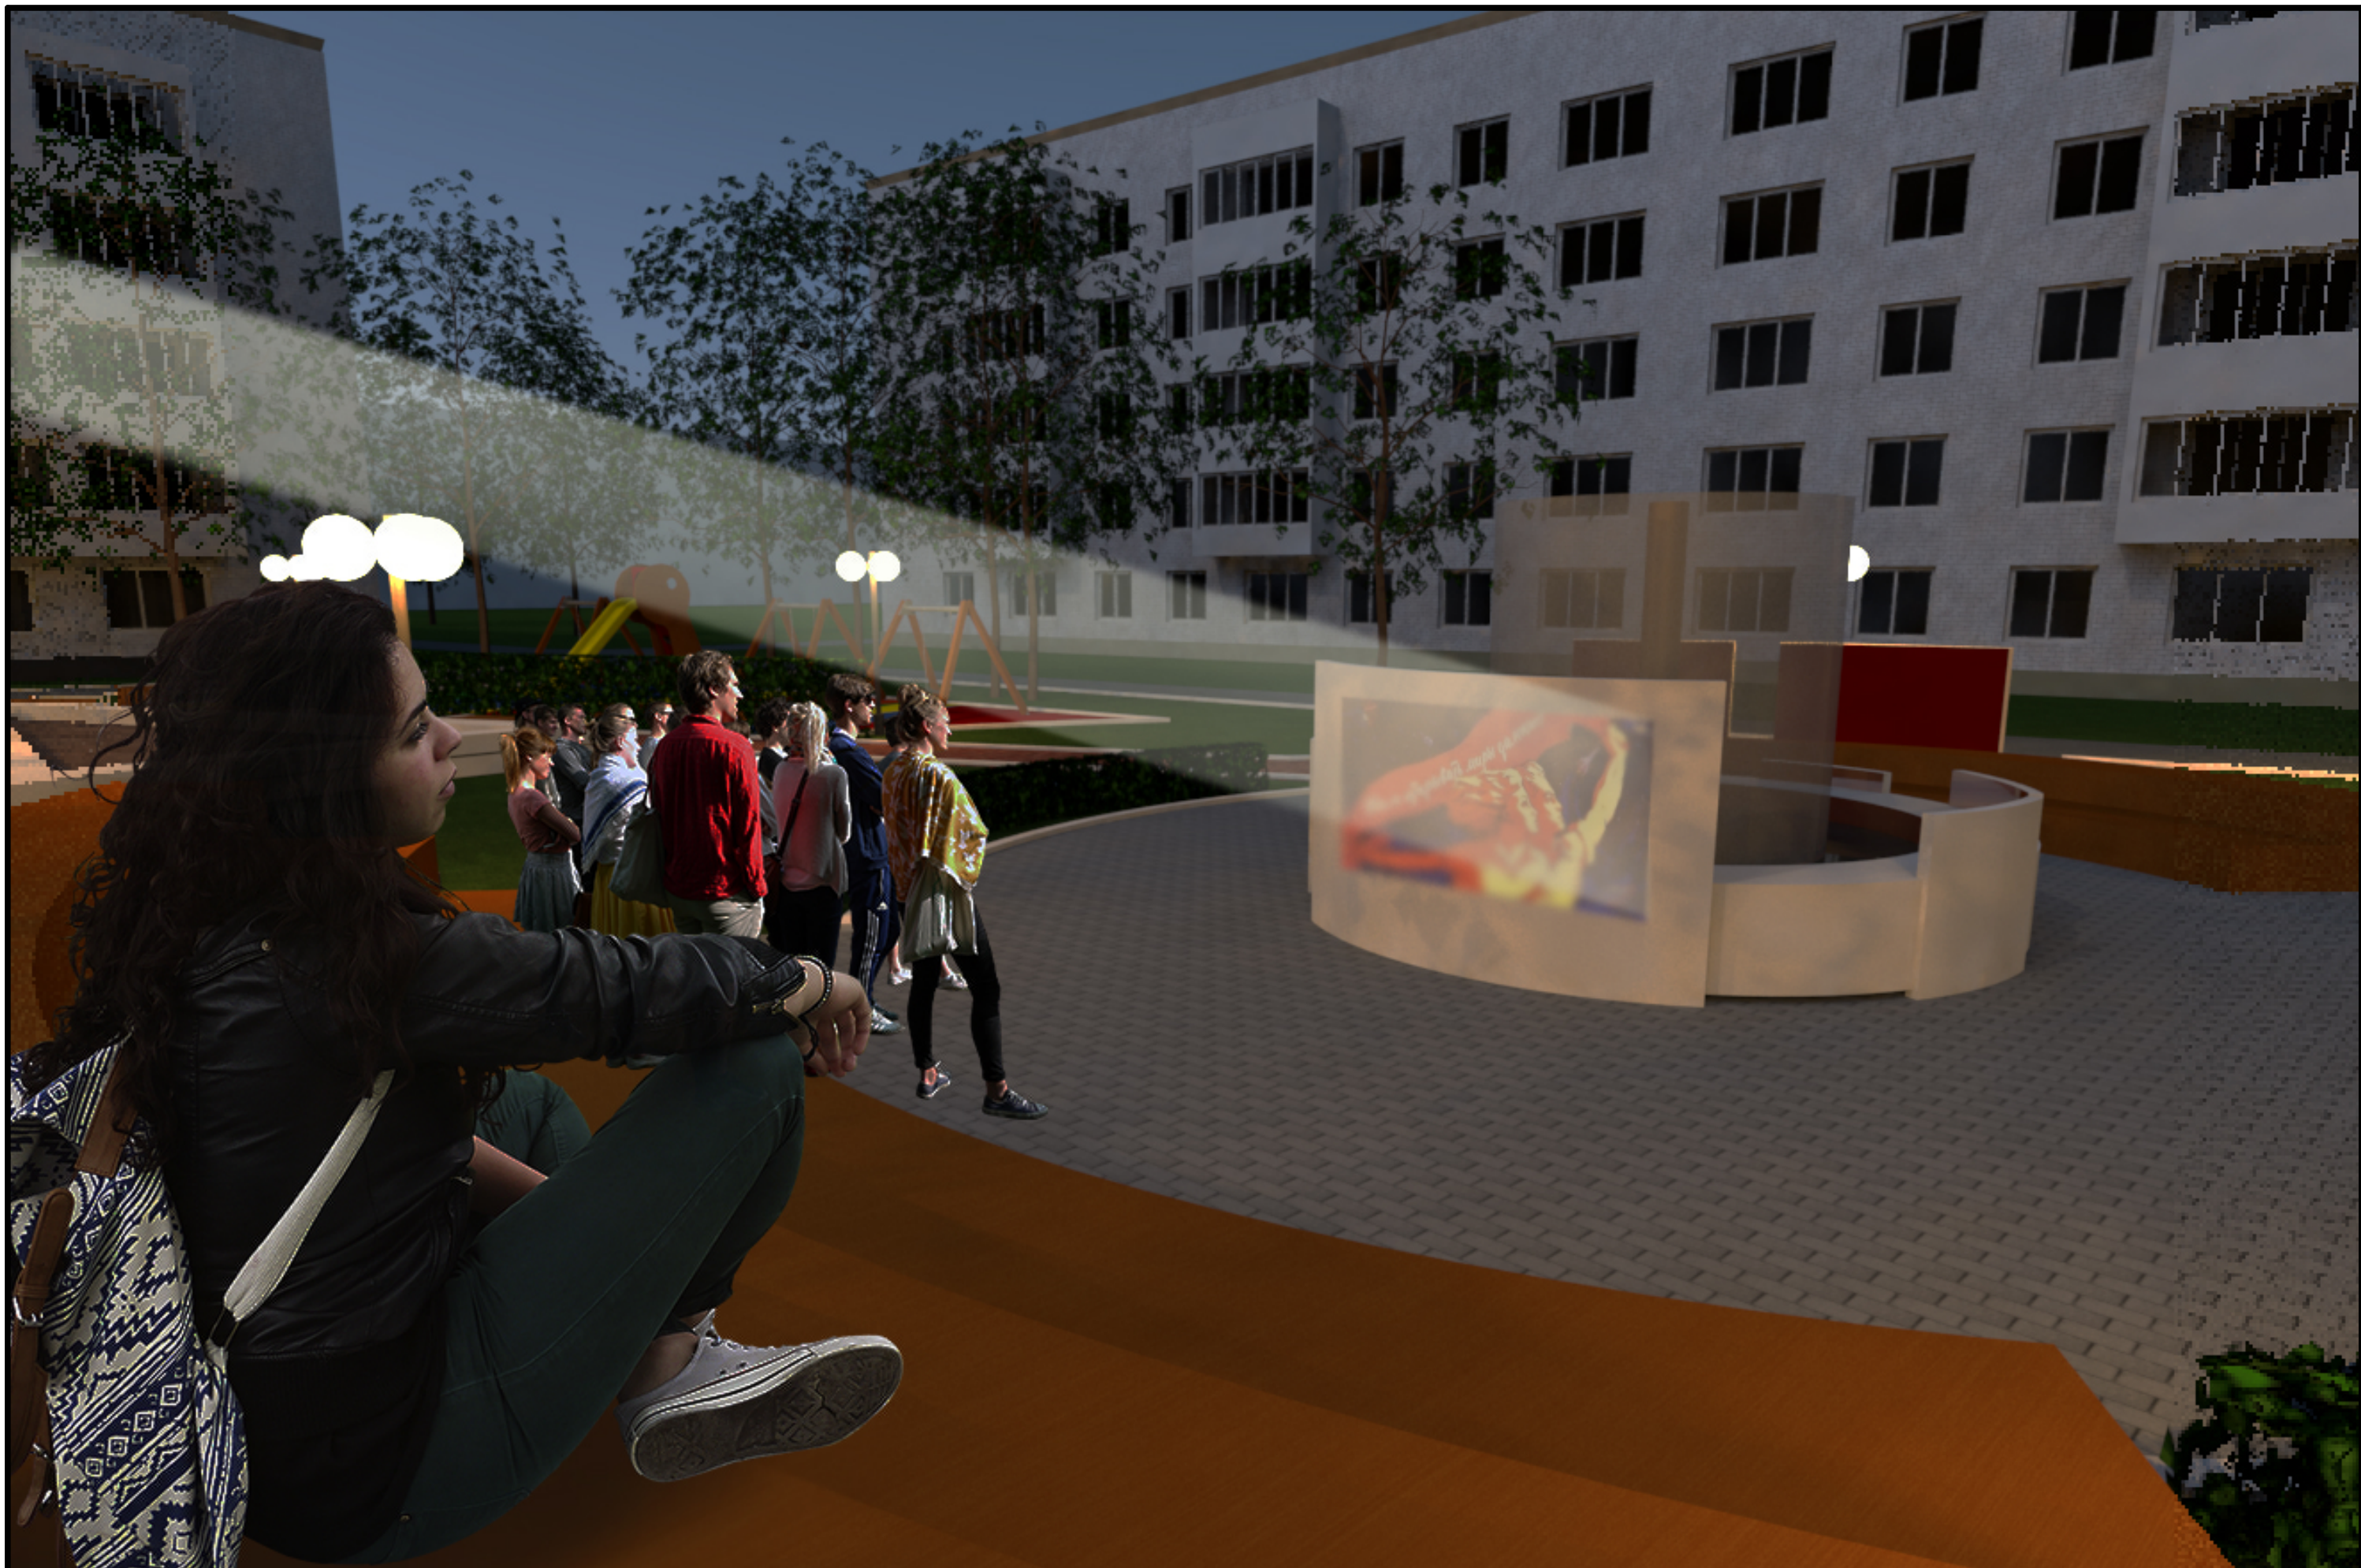

6. Визуализация. Вечерний кинопоказ.

190895