
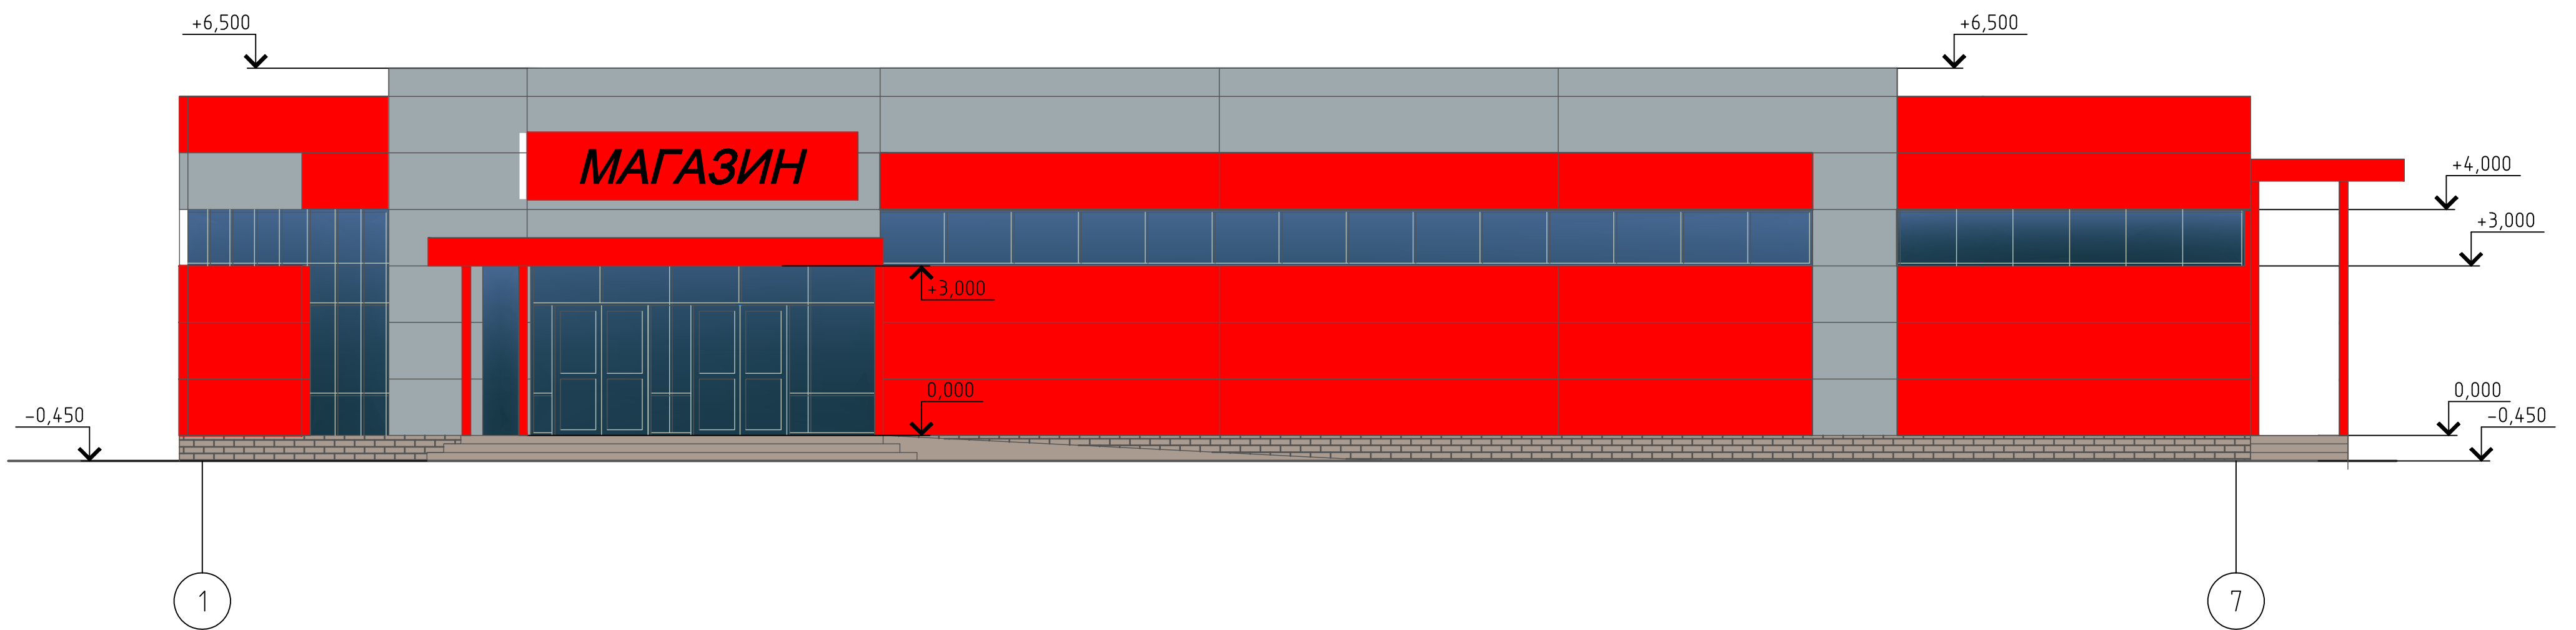


Фасад 1 - 7

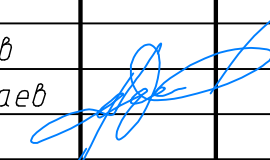

						22/3 - 20 - AP			
						Баюшев А.В.			
Изм.	Кол. уч.	Лист	№ док.	Подп.	Дата	Магазин продовольственных товаров по адресу: Нижегородская обл., город Кулебаки, ул. Серова, д.30	Стадия	Лист	Листов
ГИП		Павлов					ПД	1	
Архитектор		Николаев				Фасад 1 - 7	ООО «Вариант-Проект»		
Н.контр.		Павлов							