


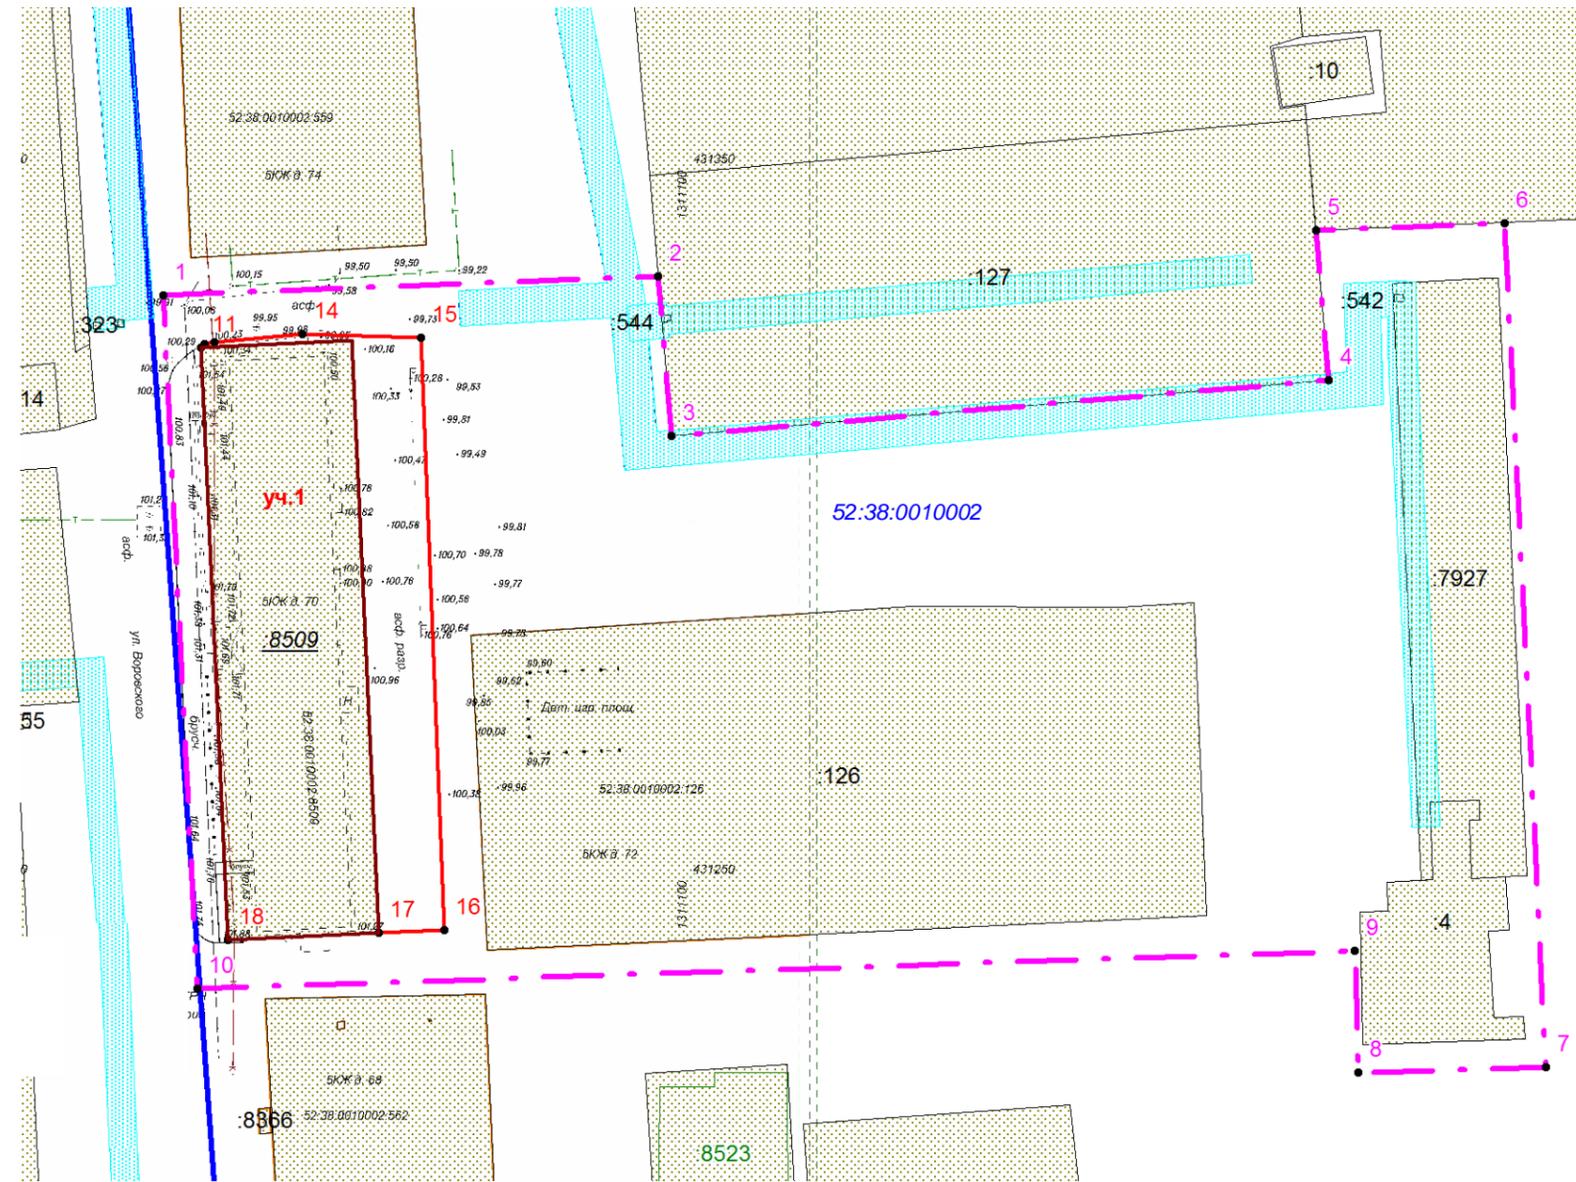

ЧЕРТЕЖ МЕЖЕВАНИЯ ТЕРРИТОРИИ
Масштаб 1:1000

УТВЕРЖДЕН
Постановлением Администрации городского округа
город Кулебаки Нижегородской области



Экспликация образуемых земельных участков				
№ п.п.	номер проектируемого участка	площадь участка, кв.м.	Вид разрешенного использования	категория земель
1	2	3	4	5
1	уч.1	2600	среднеэтажная жилая застройка	земли населенных пунктов

Условные обозначения:

- граница разработки проекта межевания территории;
- границы земельных участков, сведения о которых содержатся в ЕГРН;
- границы исходного участка (под домом 70)
- проектируемые границы участка под домом 70
- ЗОУИТ
- уч.1** - условный номер образуемого земельного участка
- 52:38:0010002** - обозначение кадастрового квартала
- :8509** - кадастровый номер участка


Образуемый земельный участок обременяется :

-правом беспрепятственного доступа неограниченного круга лиц к вкрапленным земельным участкам, объектам инженерной инфраструктуры в целях ремонта и реконструкции существующих инженерных сетей, прокладки новых инженерных сетей и правом беспрепятственного доступа служб быстрого реагирования;

					02-ПМТ-2023			
					Проект межевания территории под МКЖД по адресу: Нижегородская область, городской округ город Кулебаки, ул. Воровского, д.70			
Изм.	Лист	№ докум	Подпись	Дата	Чертеж межевания (утверждаемая часть)	Стадия	Лист	Листов
						П	1	2
					Масштаб 1:1000	ООО «Кулебакикадастръемка»		



Масштаб 1:500

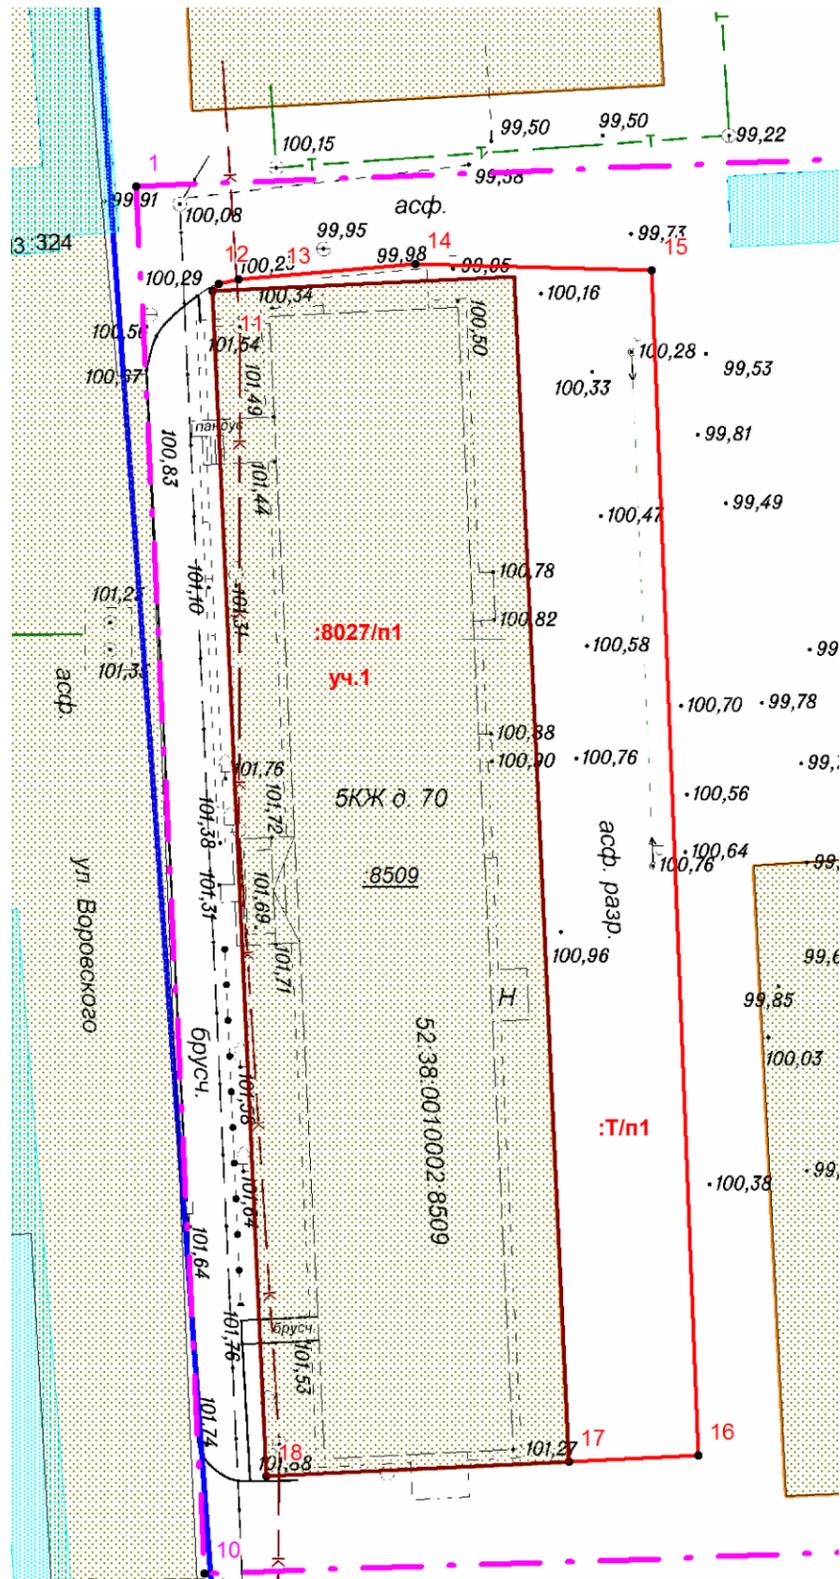

Границы межевания		
Обозначение характерных точек границ	Координаты, м	
	X	Y
1	2	3
1	431331.88	1311025.40
2	431334.63	1311095.46
3	431312.06	1311097.37
4	431319.98	1311190.34
5	431341.01	1311188.51
6	431342.09	1311215.16
7	431223.11	1311221.01
8	431222.39	1311194.55
9	431239.50	1311193.96
10	431234.21	1311030.22
1	431331.88	1311025.40

Участок 1		
Обозначение характерных точек границ	Координаты, м	
	X	Y
1	2	3
11	431324.54	1311030.80
12	431325.02	1311031.25
13	431325.36	1311032.64
14	431326.40	1311045.14
15	431325.95	1311061.86
16	431242.49	1311065.17
17	431242.05	1311055.98
18	431241.07	1311034.62
11	431324.54	1311030.80
11	431324.54	1311030.80

Земельный участок образуется путем перераспределения земельного участка с кадастровым номером 52:38:0010002:8509 площадью 1787кв.м. и земель, государственная собственность на которые не разграничена.

52:38:0010002:8509=:8509/n1

:3VI=:8509/n1+:T/n1= 1787кв.м.+813кв.м.= 2600кв.м

					02-ПМТ-2023			
					Проект межевания территории под МКЖД по адресу: Нижегородская область, городской округ город Кулебаки, г.Кулебаки, ул. Воровского, д.70			
Изм.	Лист	№ докум	Подпись	Дата	Чертеж межевания (утверждаемая часть)	Стадия	Лист	Листов
						П	2	2
директор		Патрикеева	<i>[Подпись]</i>	20.01.23	Масштаб 1:500	ООО «Кулебакикадастръемка»		
Инженер-геодезист		Патрикеев	<i>[Подпись]</i>	20.01.23				