


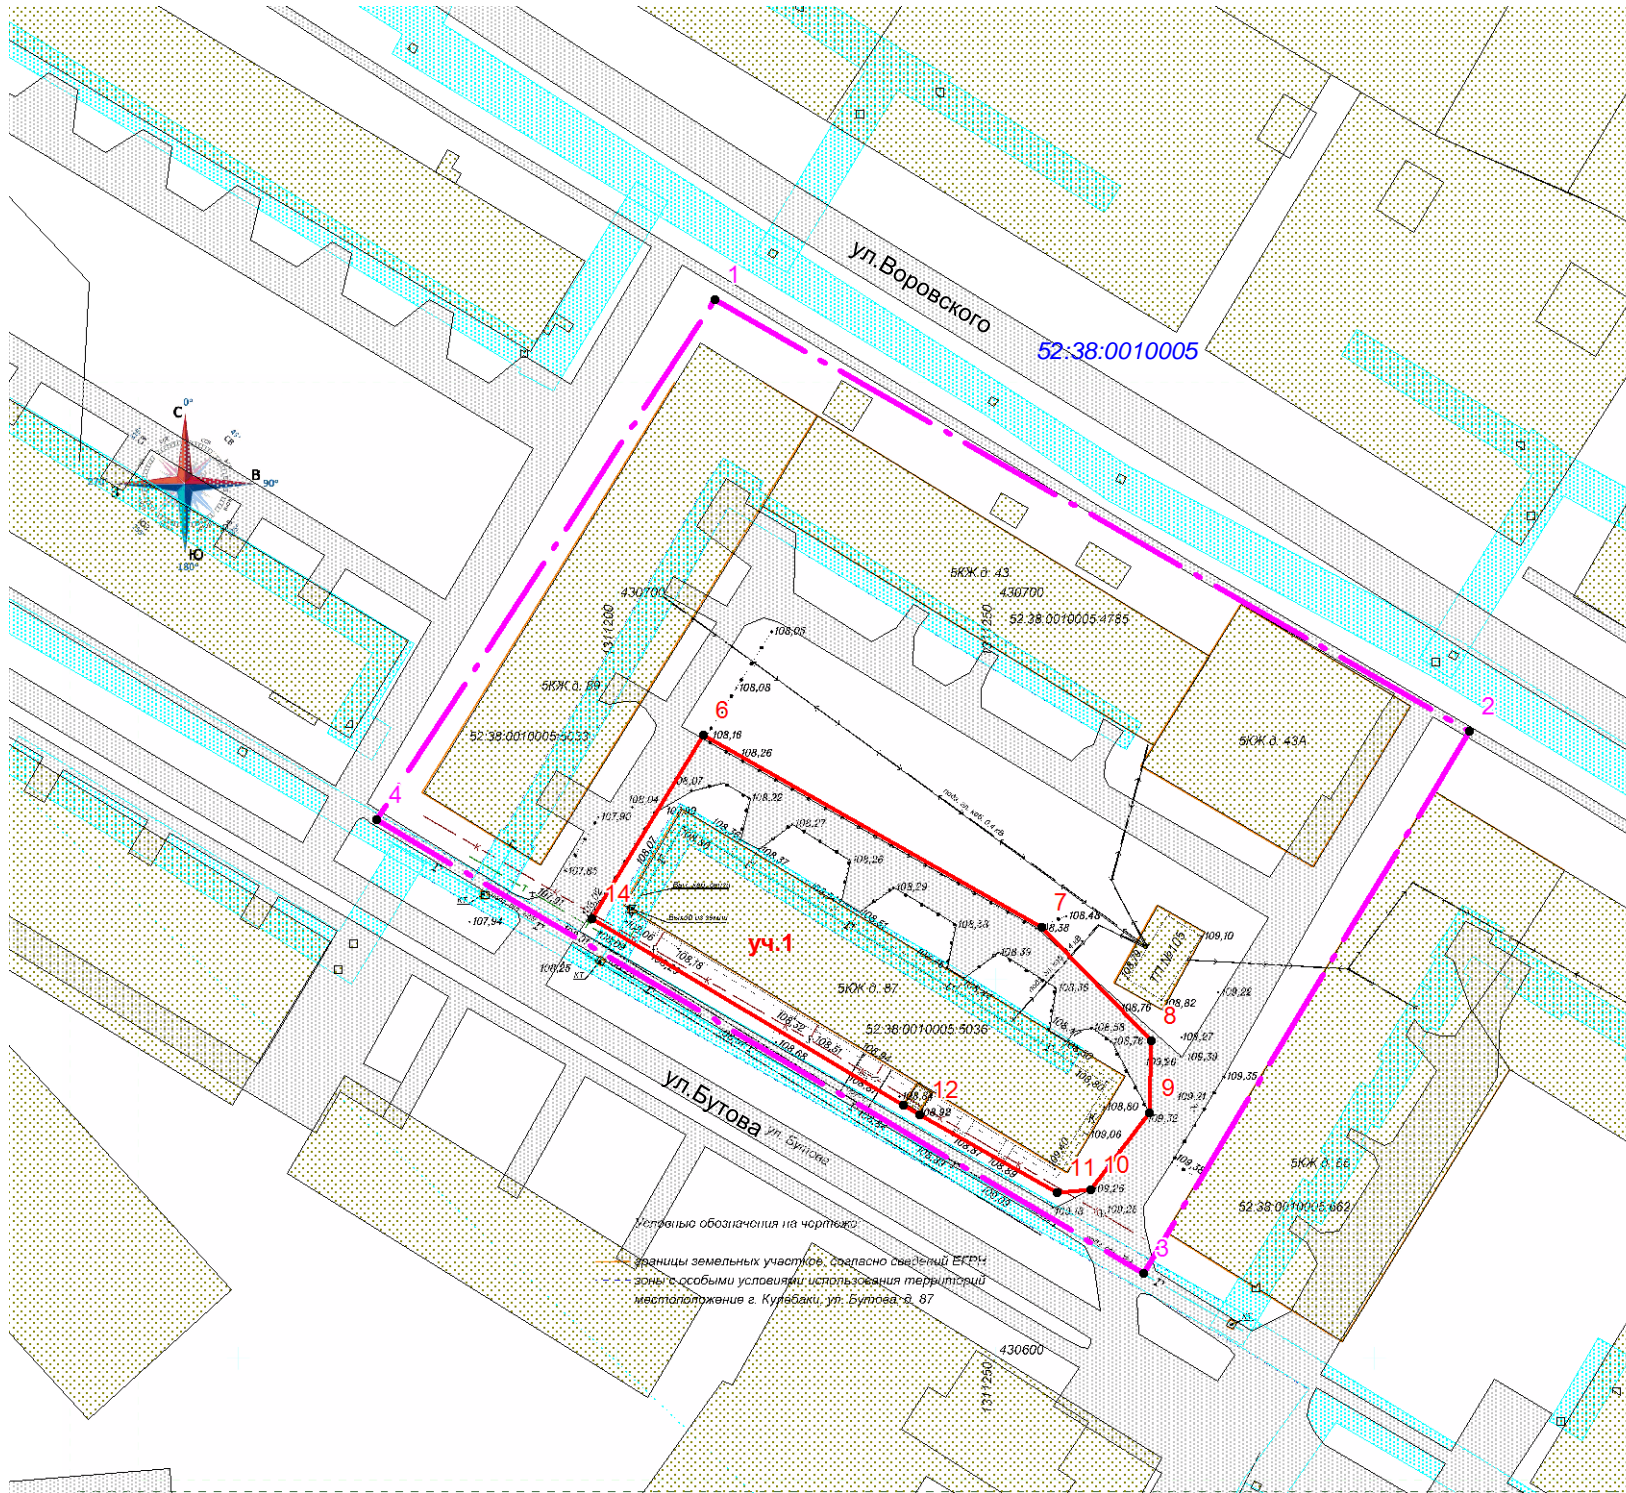

ЧЕРТЕЖ МЕЖЕВАНИЯ ТЕРРИТОРИИ
Масштаб 1:1000

УТВЕРЖДЕН
 Постановлением Администрации городского округа
 город Кулебаки Нижегородской области



Экспликация образуемых земельных участков				
№ п.п.	номер проектируемого участка	площадь участка, кв.м.	Вид разрешенного использования	категория земель
1	2	3	4	5
1	уч.1	2097	среднеэтажная жилая застройка	земли населенных пунктов

52:38:0010005

Условные обозначения:

- граница разработки проекта межевания территории;
- границы земельных участков, сведения о которых содержатся в ЕГРН;
- границы исходного участка (под домом 87)
- проектируемые границы участка под домом 87
- ЗОУИТ
- уч.1** - условный номер образуемого земельного участка

52:38:0010005 - обозначение кадастрового квартала

:5036 - кадастровый номер участка

Земельный участок образуется путем перераспределения земельного участка с кадастровым номером 52:38:0010005:5036 площадью 1014 кв.м. и земель, государственная собственность на которые не разграничена.

52:38:0010005:5036=:5036/n1

:3У1=:5036/n1+:Т/n1= 1014кв.м.+1083кв.м.= 2097кв.м


Образуемый земельный участок обременяется :

-правом беспрепятственного доступа неограниченного круга лиц к вкрапленным земельным участкам, объектам инженерной инфраструктуры в целях ремонта и реконструкции существующих инженерных сетей, прокладки новых инженерных сетей и правом беспрепятственного доступа служб быстрого реагирования;

					06-ПМТ-2023			
					Проект межевания территории под МКЖД по адресу: Нижегородская область, городской округ город Кулебаки, г.Кулебаки, ул. Бутова, д.87			
Изм.	Лист	№ докум.	Подпись	Дата	Чертеж межевания (утверждаемая часть)	Стадия	Лист	Листов
						П	1	2
					Масштаб 1:1000	ООО «Кулебакикадастръемка»		



Масштаб 1:500

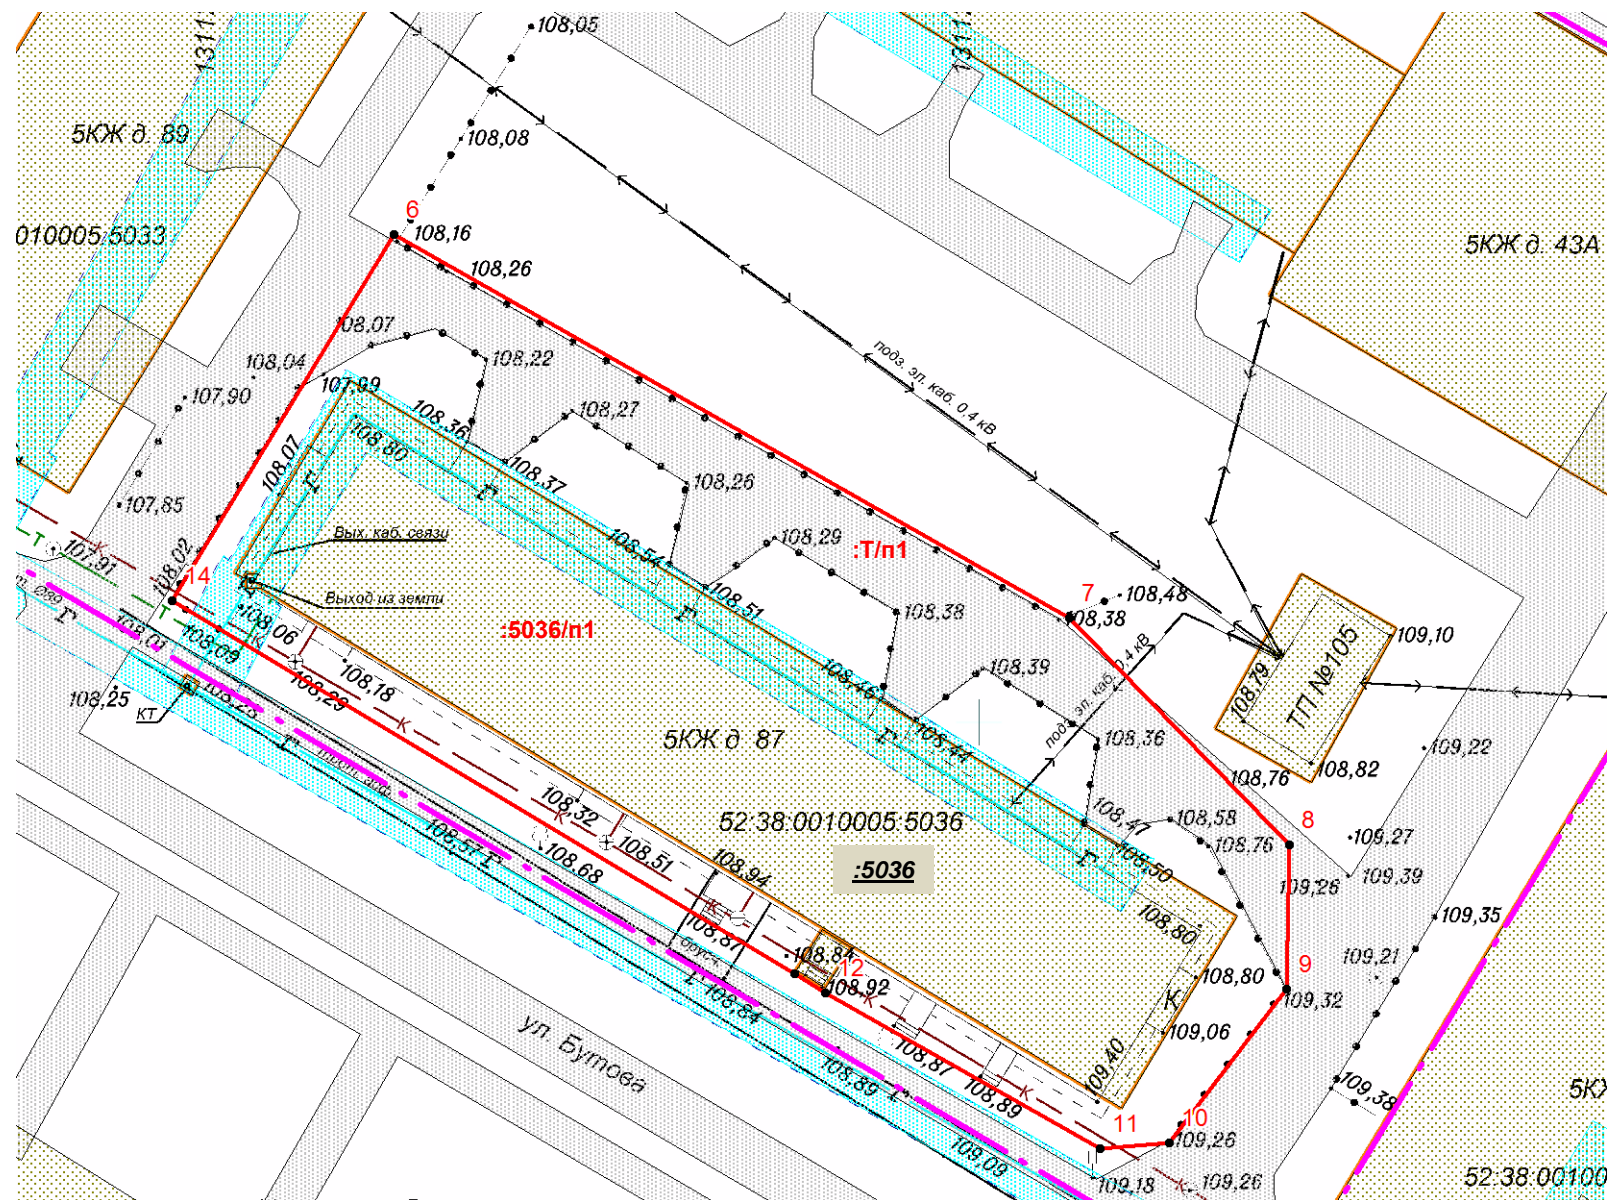

Система координат: ГСК 52

Границы межевания		
Обозначение характерных точек границ	Координаты, м	
	X	Y
1	2	3
1	430739.85	1311212.73
2	430682.75	1311312.49
3	430611.20	1311269.39
4	430671.19	1311168.07
1	430739.85	1311212.73

Участок 1		
Обозначение характерных точек границ	Координаты, м	
	X	Y
1	2	3
6	430682.25	1311211.28
7	430656.91	1311255.90
8	430641.90	1311270.43
9	430632.38	1311270.22
10	430622.25	1311262.47
11	430621.83	1311257.92
12	430632.10	1311239.79
13	430633.39	1311237.71
14	430658.04	1311196.56
5	430682.25	1311211.28
6	430682.25	1311211.28

					06-ПМТ-2023			
					Проект межевания территории под МКЖД по адресу: Нижегородская область, городской округ город Кулебаки, г.Кулебаки, ул. Бутова, д.87			
Изм.	Лист	№ докум	Подпись	Дата	Чертеж межевания (утверждаемая часть)	Стадия	Лист	Листов
						П	2	2
					Масштаб 1:500	ООО «Кулебакикадастръемка»		