


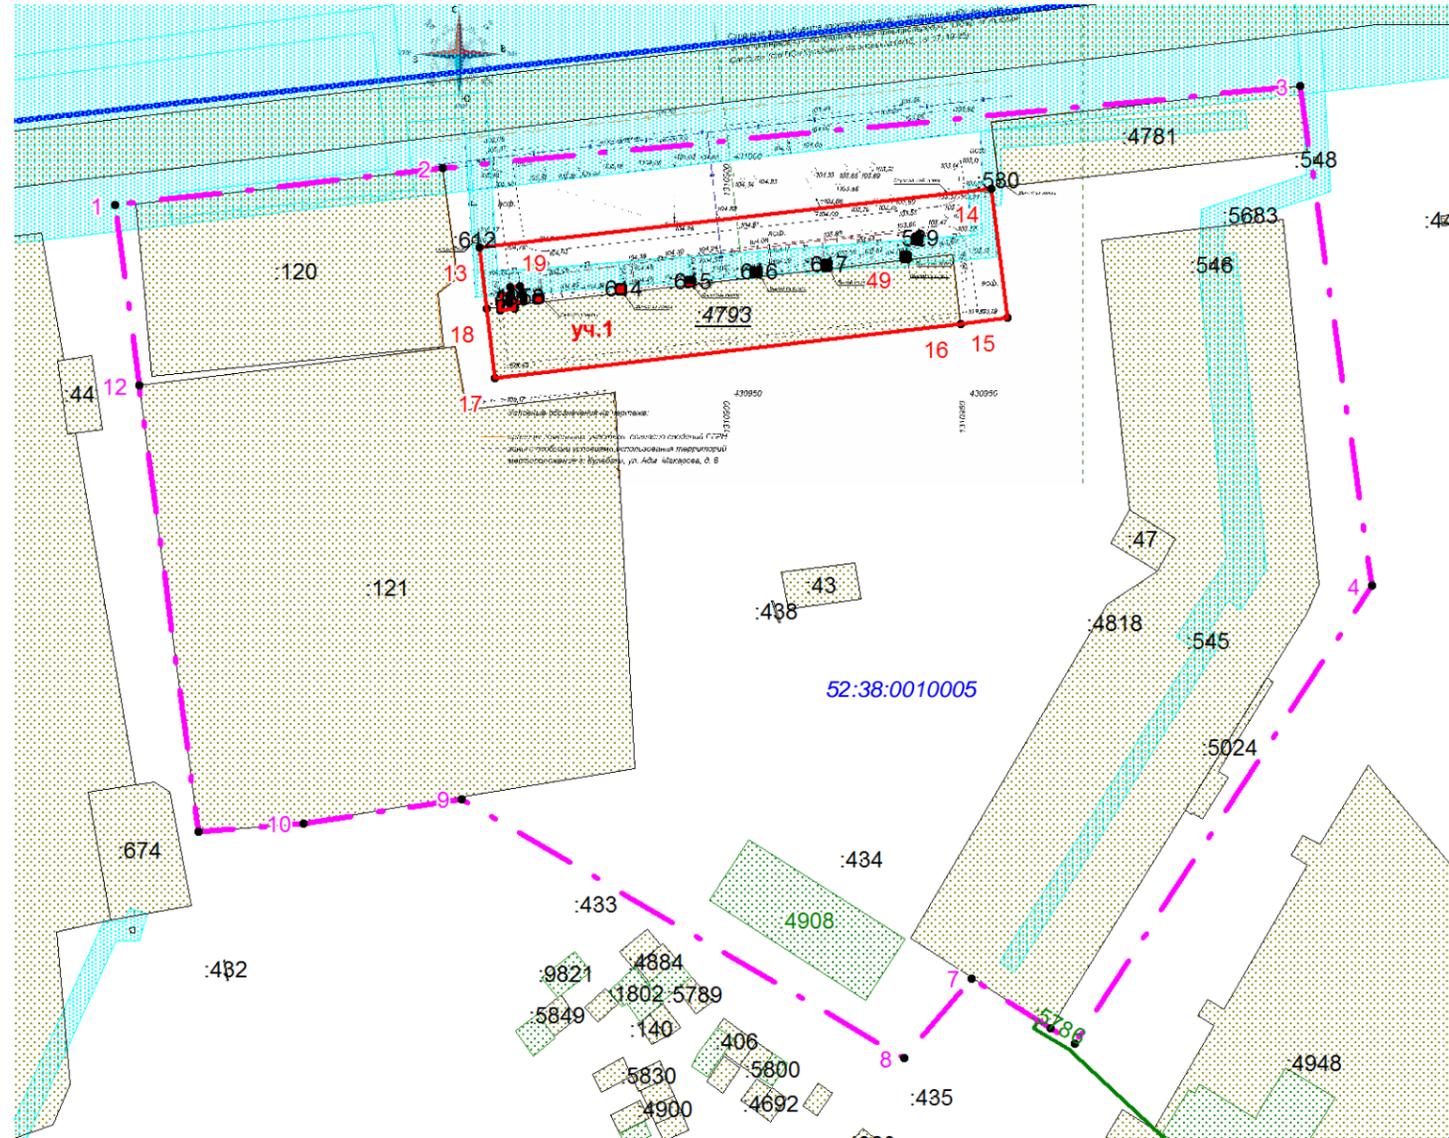

ЧЕРТЕЖ МЕЖЕВАНИЯ ТЕРРИТОРИИ
Масштаб 1:1500

УТВЕРЖДЕН
Постановлением Администрации городского округа
город Кулебаки Нижегородской области



Экспликация образуемых земельных участков				
№ п.п.	номер проектируемого участка	площадь участка, кв.м.	Вид разрешенного использования	категория земель
1	2	3	4	5
1	уч.1	3016	среднеэтажная жилая застройка	земли населенных пунктов

Условные обозначения:

- граница разработки проекта межевания территории;
- границы земельных участков, сведения о которых содержатся в ЕГРН;
- границы исходного участка (под домом 70)
- проектируемые границы участка под домом 70
- ЗОУИТ
- уч.1** - условный номер образуемого земельного участка
- 52:38:0010005** - обозначение кадастрового квартала
- :4793** - кадастровый номер участка

Земельный участок образуется путем перераспределения земельного участка с кадастровым номером 52:38:0010005:4793 площадью 1468кв.м. и земель, государственная собственность на которые не разграничена.

52:38:0010005:4793=:4793/n1

:3У1=:4793/n1+:Т/n1= 1468кв.м.+1548кв.м.= 3016кв.м

Образуемый земельный участок обременяется :



-правом беспрепятственного доступа неограниченного круга лиц к вкрапленным земельным участкам, объектам инженерной инфраструктуры в целях ремонта и реконструкции существующих инженерных сетей, прокладки новых инженерных сетей и правом беспрепятственного доступа служб быстрого реагирования;

03-ПМТ-2023					
Изм.	Лист	№ докум.	Подпись	Дата	
				20.01.23	Проект межевания территории под МКЖД по адресу: Нижегородская область, городской округ город Кулебаки, г.Кулебаки, ул. Адмирала Макарова, д.8
директор		Патрикеева		23	
Инженер-геодезист		Патрикеев		20.01.23	Чертёж межевания (утверждаемая часть)
					Стадия
					Лист
					Листов
					П
					1
					2
					Масштаб 1:1000
					ООО «Кулебакикадастрёмка»



Масштаб 1:500

выноски 1

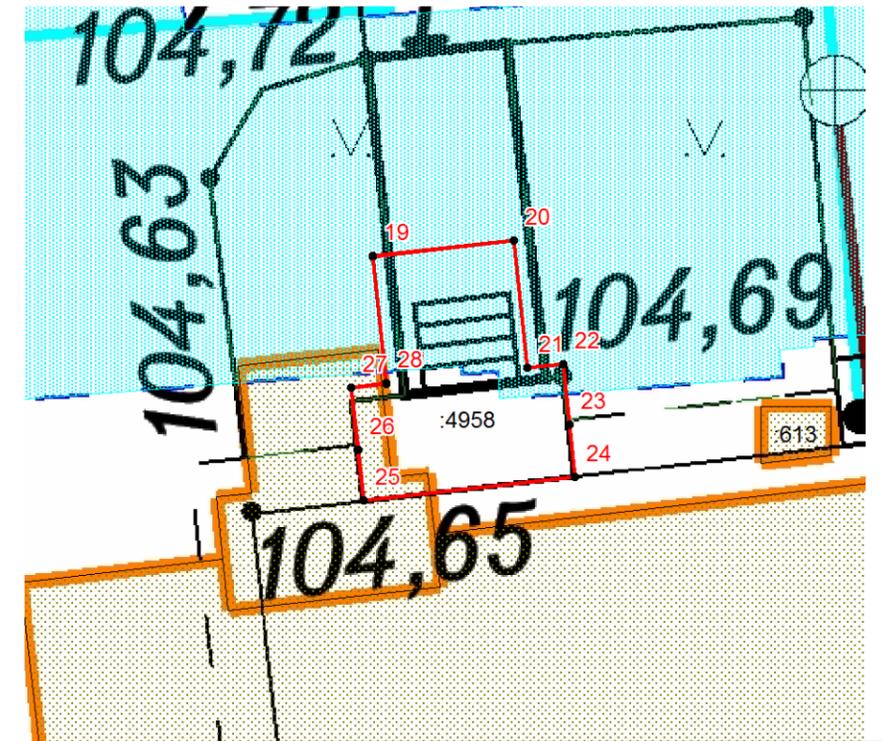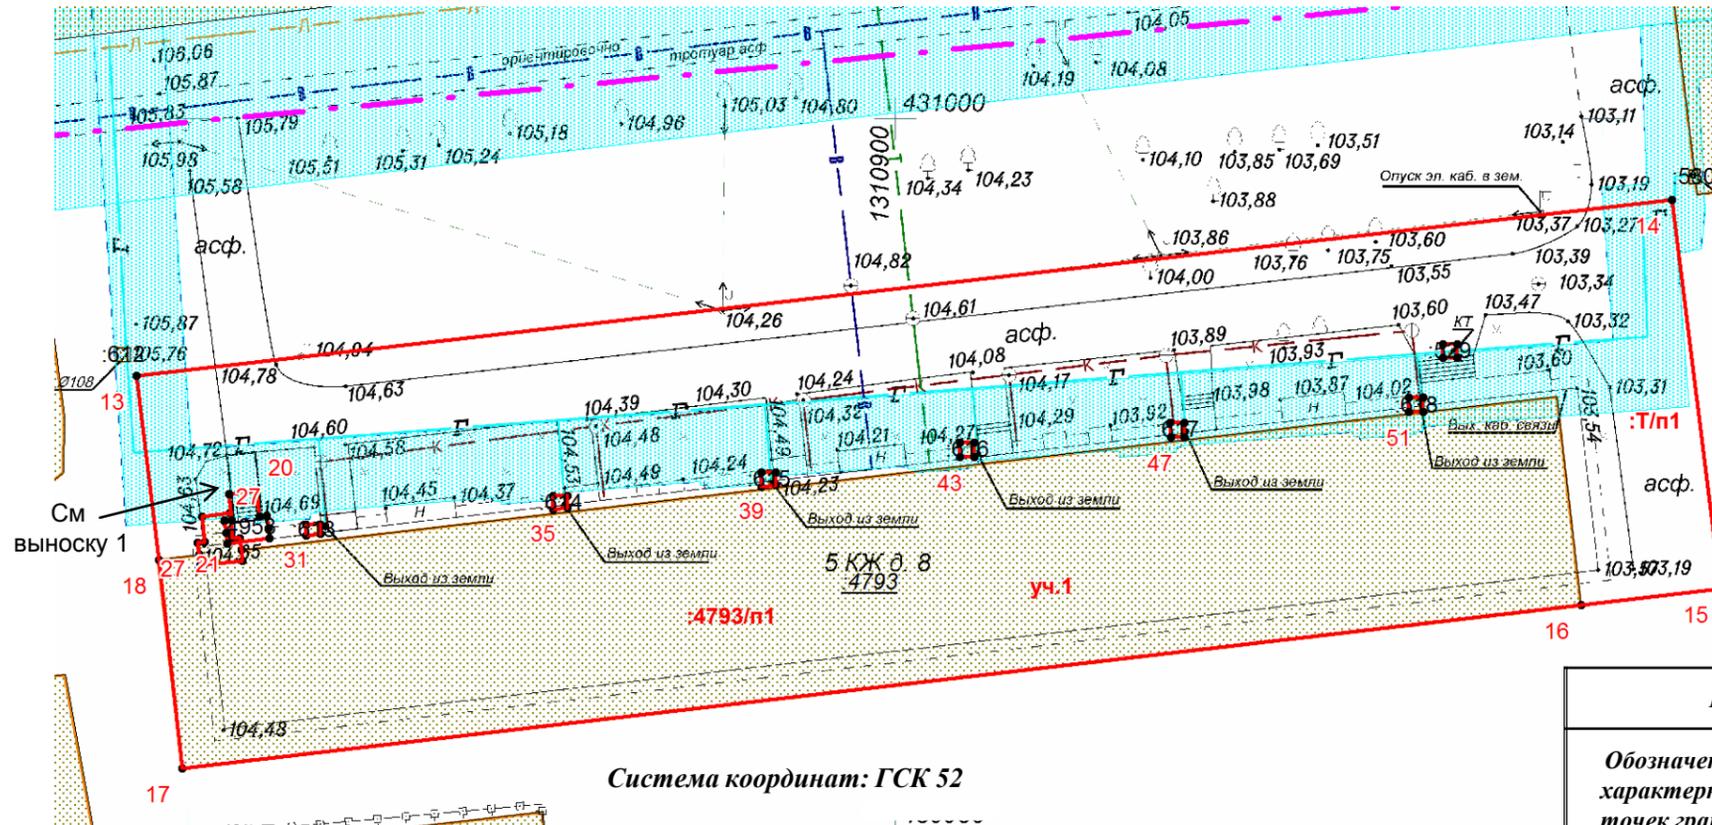

Система координат: ГСК 52

Обозначение характерных точек границ	Координаты, м	
	X	Y
13	430981.91	1310846.26
14	430994.32	1310954.90
15	430966.95	1310958.32
16	430965.77	1310948.44
17	430954.31	1310849.55
18	430968.98	1310847.85
19	430973.57	1310852.83
20	430973.79	1310854.82
21	430972.00	1310855.01
22	430972.05	1310855.52
23	430971.20	1310855.61
24	430970.46	1310855.69
25	430970.13	1310852.70
26	430970.85	1310852.62
27	430971.72	1310852.53
28	430971.78	1310853.02
29	430971.46	1310858.31
30	430971.46	1310859.31
31	430970.77	1310859.31

Участок 1		
1	2	3
32	430970.66	1310858.31
29	430971.46	1310858.31
33	430973.46	1310875.78
34	430973.46	1310876.78
35	430972.64	1310876.78
36	430972.53	1310875.78
33	430973.46	1310875.78
37	430975.12	1310890.50
38	430975.12	1310891.50
39	430974.22	1310891.50
40	430974.12	1310890.50
37	430975.12	1310890.50
41	430977.21	1310904.53
42	430977.21	1310905.53
43	430976.21	1310905.53
44	430976.21	1310904.53
41	430977.21	1310904.53
45	430978.61	1310919.40
46	430978.61	1310920.42
47	430977.61	1310920.42
48	430977.61	1310919.42
45	430978.61	1310919.40
49	430980.37	1310936.28
50	430980.37	1310937.28

Участок 1		
1	2	3
51	430979.37	1310937.28
52	430979.37	1310936.28
49	430980.37	1310936.28
53	430984.16	1310938.68
54	430984.16	1310939.68
55	430983.16	1310939.68
56	430983.16	1310938.68
53	430984.16	1310938.68
13	430981.91	1310846.26
14	430994.32	1310954.90
15	430966.95	1310958.32
16	430965.77	1310948.44
17	430954.31	1310849.55
18	430968.98	1310847.85
13	430981.91	1310846.26
27	430970.18	1310850.62
28	430970.24	1310851.11
19	430972.03	1310850.92
20	430972.25	1310852.91
21	430970.46	1310853.10
22	430970.51	1310853.61
23	430969.66	1310853.70
24	430968.92	1310853.78
25	430968.59	1310850.79
26	430969.31	1310850.71
27	430970.18	1310850.62

Границы межевания		
Обозначение характерных точек границ	Координаты, м	
	X	Y
1	430990.81	1310769.06
2	430998.66	1310838.58
3	431015.97	1311020.39
4	430910.44	1311035.64
5	430813.71	1310972.68
6	430816.96	1310967.50
7	430827.45	1310950.79
8	430810.59	1310936.38
9	430865.36	1310842.54
10	430860.26	1310808.91
11	430858.54	1310786.77
12	430952.69	1310774.16

Уточнение границ земельного участка				
Кадастровый номер земельного участка: 52:38:0010005:4958				
Согласно сведений ЕГРН			Уточненные в результате изготовления ПМТ	
Площадь 8 кв.м.			Площадь 8 кв.м.	
Обозначение характерных точек границ	X	Y	X	Y
19	430972.03	1310850.92	430973.57	1310852.83
20	430972.25	1310852.91	430973.79	1310854.82
21	430970.46	1310853.10	430972.00	1310855.01
22	430970.51	1310853.61	430972.05	1310855.52
23	430969.66	1310853.70	430971.20	1310855.61
24	430968.92	1310853.78	430970.46	1310855.69
25	430968.59	1310850.79	430970.13	1310852.70
26	430969.31	1310850.71	430970.85	1310852.62
27	430970.18	1310850.62	430971.72	1310852.53
28	430970.24	1310851.11	430971.78	1310853.02

03-ПМТ-2023				
Проект межевания территории под МКЖД по адресу: Нижегородская область, городской округ Кулебаки, г.Кулебаки, ул. Воровского, д.70				
Изм.	Лист	№ докум	Подпись	Дата
директор	Патрикеева	20.01.23	<i>[Signature]</i>	20.01.23
Инженер-геодезист	Патрикеев	20.01.23	<i>[Signature]</i>	20.01.23
Масштаб 1:500			Стадия Лист Листов	
			П 2 2	
			ООО «Кулебакикадастръемка»	