


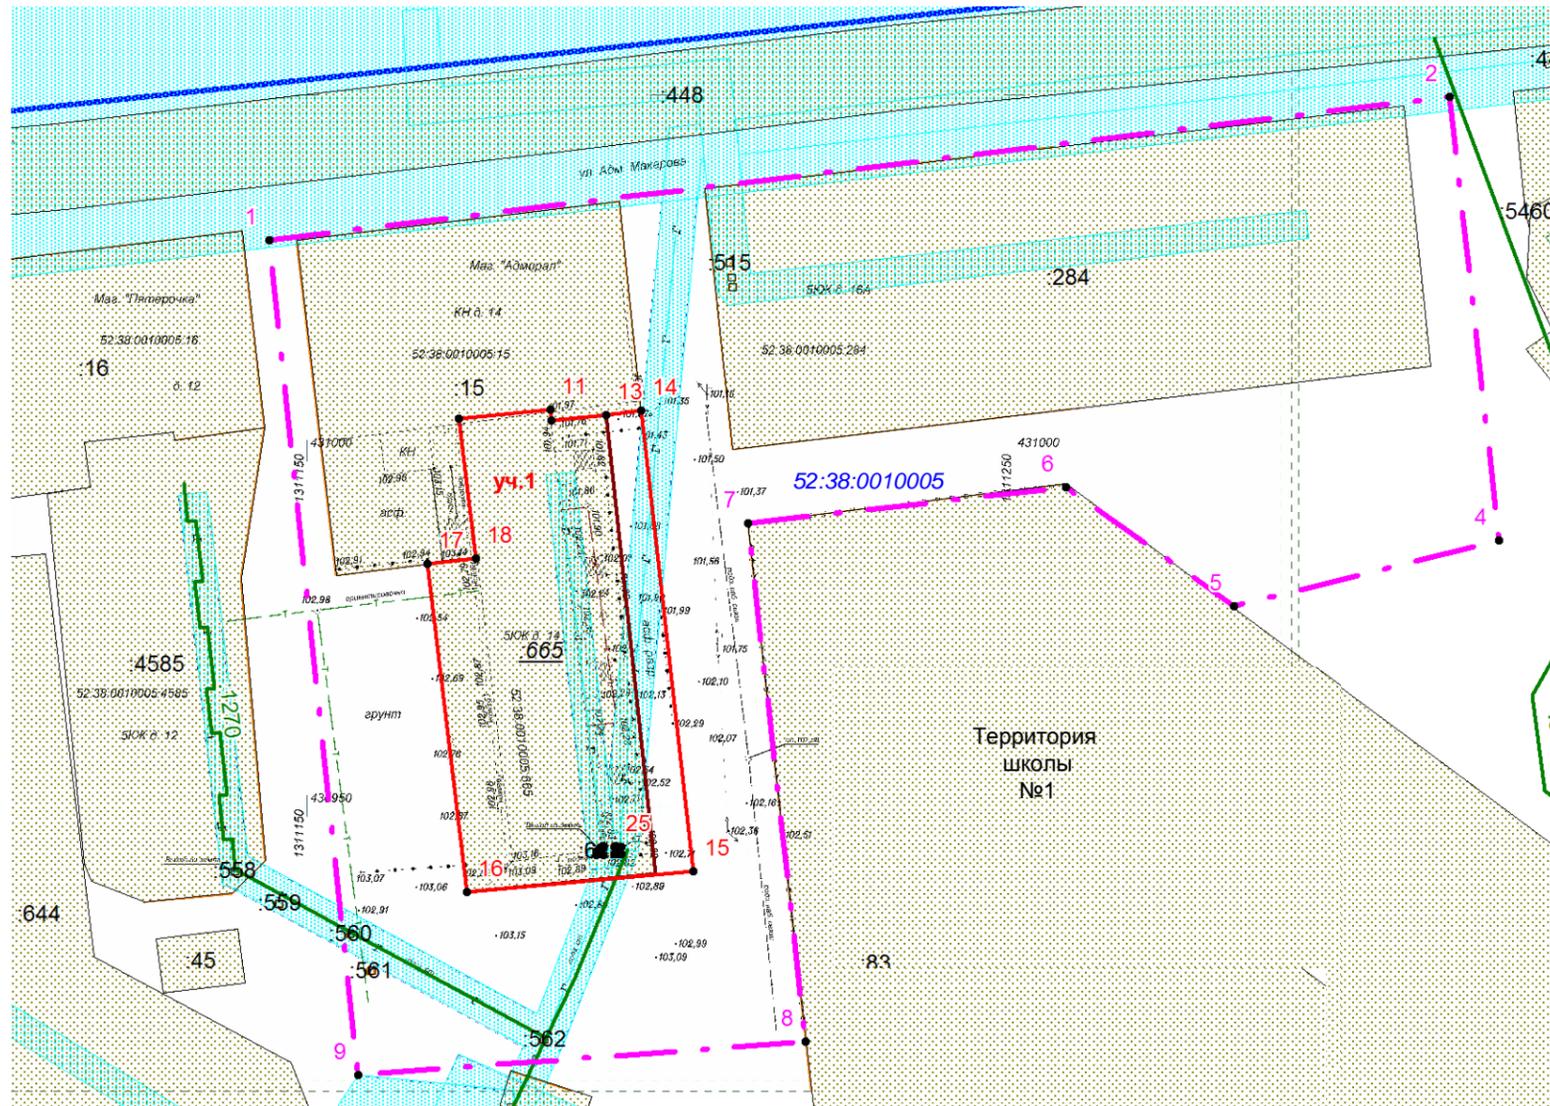

ЧЕРТЕЖ МЕЖЕВАНИЯ ТЕРРИТОРИИ
Масштаб 1:1000

УТВЕРЖДЕН
Постановлением Администрации городского округа
город Кулебаки Нижегородской области



Экспликация образуемых земельных участков				
№ п.п.	номер проектируемого участка	площадь участка, кв.м.	Вид разрешенного использования	категория земель
1	2	3	4	5
1	уч.1	1997	среднеэтажная жилая застройка	земли населенных пунктов

Условные обозначения:

- граница разработки проекта межевания территории;
- границы земельных участков, сведения о которых содержатся в ЕГРН;
- границы исходного участка (под домом 14)
- проектируемые границы участка под домом 14
- ЗОУИТ
- уч.1** - условный номер образуемого земельного участка
- 52:38:0010005** - обозначение кадастрового квартала
- :665** - кадастровый номер участка

Земельный участок образуется путем перераспределения земельного участка с кадастровым номером 52:38:0010005:4793 площадью 1468кв.м. и земель, государственная собственность на которые не разграничена.

52:38:0010005:665=:665/n1

:3У1=:665/n1+;Т/n1= 1659кв.м.+338кв.м.= 1997кв.м


Образуемый земельный участок обременяется :

-правом беспрепятственного доступа неограниченного круга лиц к вкрапленным земельным участкам, объектам инженерной инфраструктуры в целях ремонта и реконструкции существующих инженерных сетей, прокладки новых инженерных сетей и правом беспрепятственного доступа служб быстрого реагирования;

					04-ПМТ-2023			
					Проект межевания территории под МКЖД по адресу: Нижегородская область, городской округ город Кулебаки, ул. Адмирала Макарова, д.14			
Изм.	Лист	№ докум.	Подпись	Дата	Чертеж межевания (утверждаемая часть)	Стадия	Лист	Листов
						П	1	2
					Масштаб 1:1000	ООО «Кулебакикадастръемка»		



Масштаб 1:500

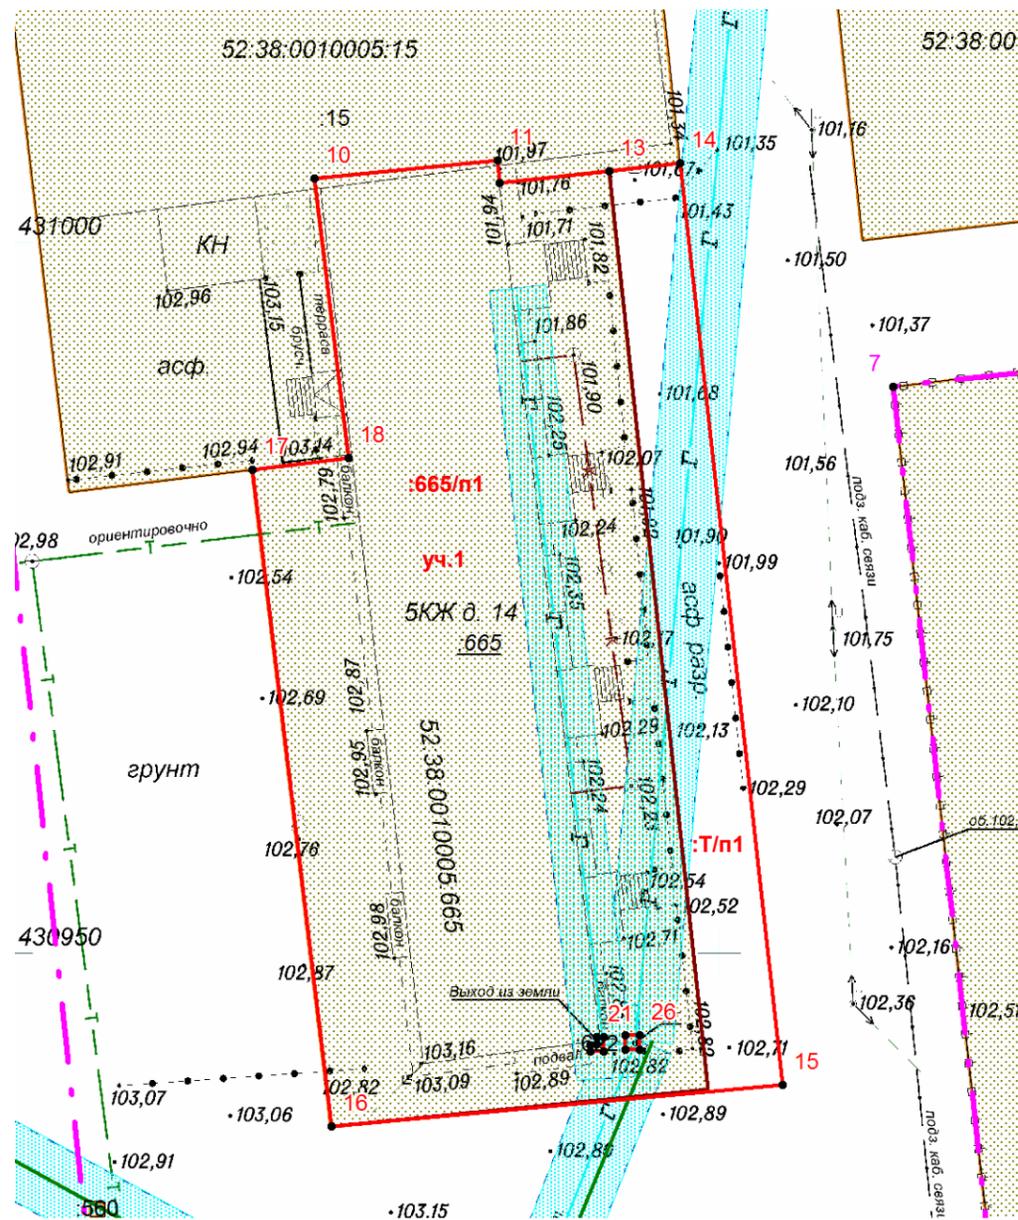

Система координат: ГСК 52

Границы межевания		
Обозначение характерных точек границ	Координаты, м	
	X	Y
1	2	3
1	431029.58	1311144.56
2	431049.87	1311311.48
3	431049.87	1311311.48
4	430987.30	1311318.35
5	430978.11	1311280.95
6	430994.89	1311257.20
7	430989.81	1311212.27
8	430916.75	1311220.41
9	430912.04	1311157.18
1	431029.58	1311144.56

Обозначение характерных точек границ	Участок 1	
	Координаты, м	
	X	Y
1	2	3
10	431004.49	1311171.34
11	431005.77	1311184.33
12	431004.19	1311184.43
13	431005.04	1311192.16
14	431005.59	1311197.17
15	430940.72	1311204.44
16	430937.75	1311172.53
17	430984.00	1311166.94
18	430984.84	1311173.76
10	431004.49	1311171.34
-	-	-
19	430943.50	1311190.82
20	430943.55	1311191.32
21	430944.05	1311191.27
22	430944.05	1311191.82
23	430943.05	1311191.82
24	430943.05	1311190.82
19	430943.50	1311190.82
-	-	-
25	430944.19	1311193.32
26	430944.19	1311194.32
27	430943.19	1311194.32
28	430943.19	1311193.32
25	430944.19	1311193.32

					04-ПМТ-2023			
					Проект межевания территории под МКЖД по адресу: Нижегородская область, городской округ город Кулебаки, г.Кулебаки, ул. Адмирала Макарова, д.14			
Изм.	Лист	№ докум	Подпись	Дата	Чертеж межевания (утверждаемая часть)	Стадия	Лист	Листов
						П	2	2
					Масштаб 1:500	ООО «Кулебакикадастръемка»		