

Схема размещения. М 1:500


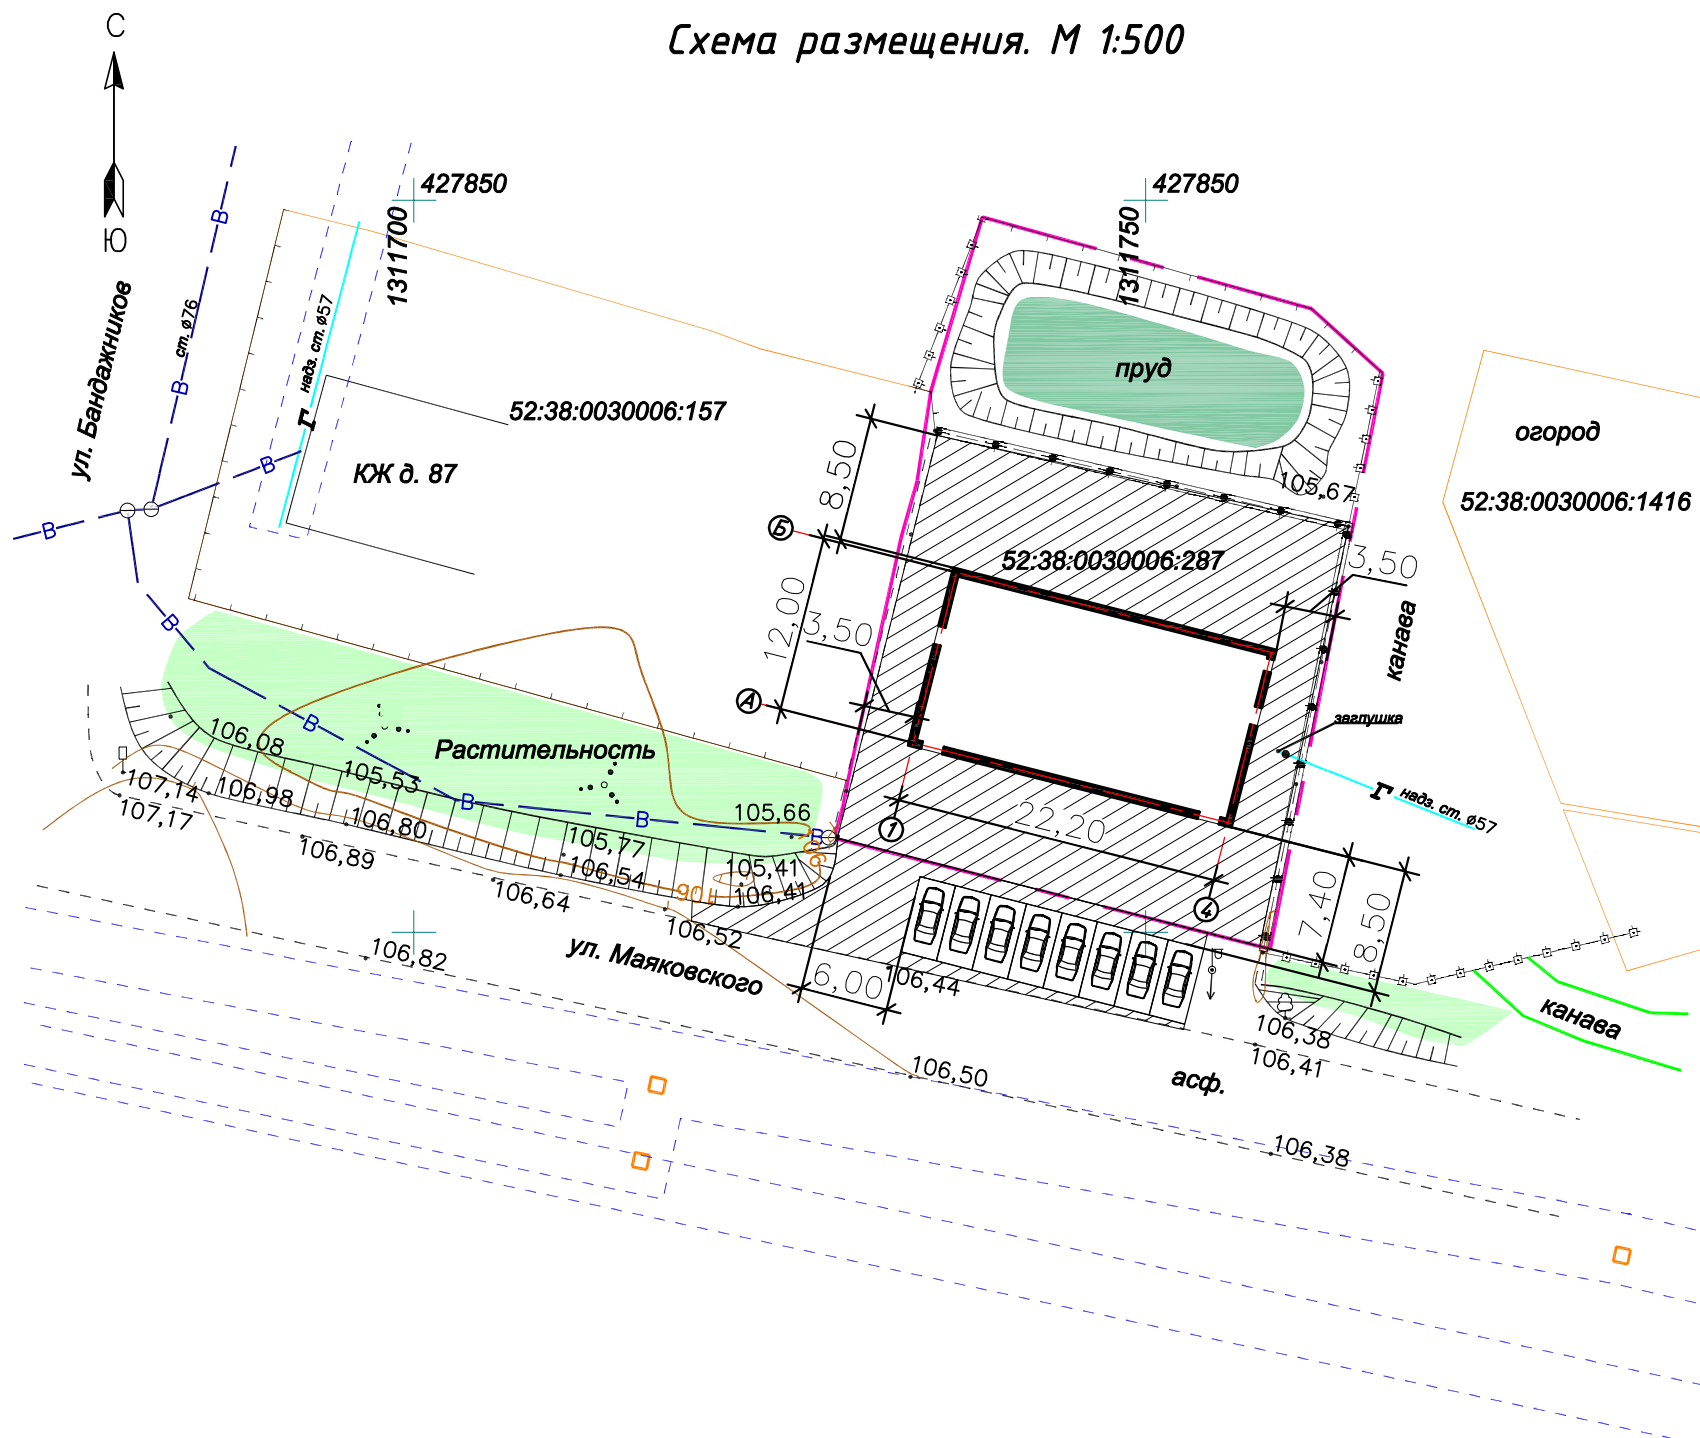


Схема размещения

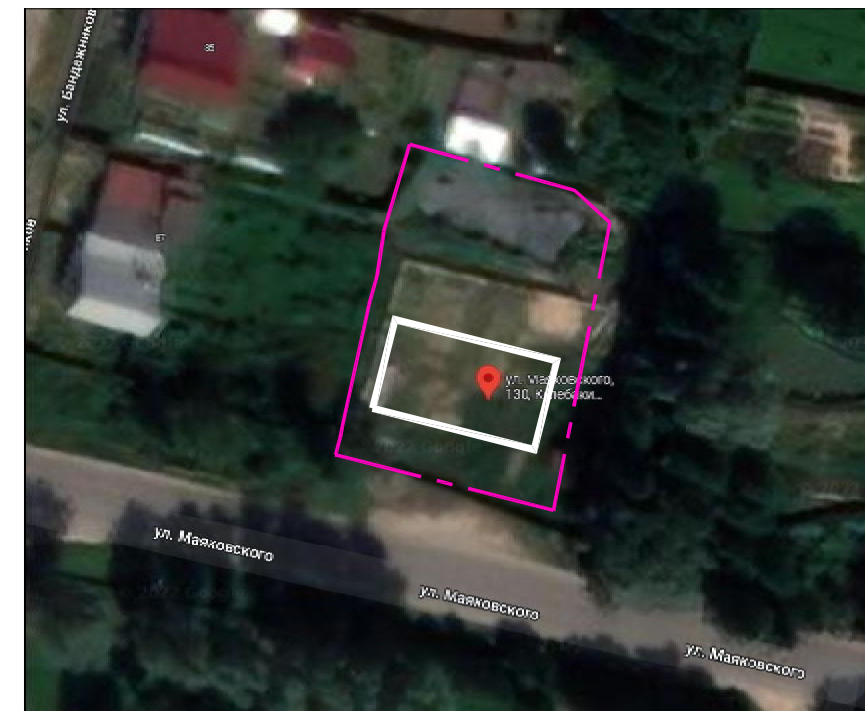

Условно-графические обозначения:

- граница земельного участка с кад.№52:38:0030006:287
- проектируемое здание
- асфальтовое покрытие
- парковочное место

Согласовано	
Взам. инв. №	
Подп. и дата	
Инв.№ подл.	

ПРЕДПРОЕКТНОЕ ПРЕДЛОЖЕНИЕ					
Колосков П.А.					
Изм.	Кол.чч	Лист	№ док.	Подпись	Дата
ГИП	Горохов			<i>[Signature]</i>	
Н. группы	Иванова			<i>[Signature]</i>	
Н. контроль	Горохов			<i>[Signature]</i>	
Здание магазина на земельном участке №52:38:0030006:287 по ул.Маяковского в г.Кулебаки				Стадия	Лист
Схема размещения. М 1:500				ПП	2
				Листов	000"СТРОЙПРОЕКТ"