
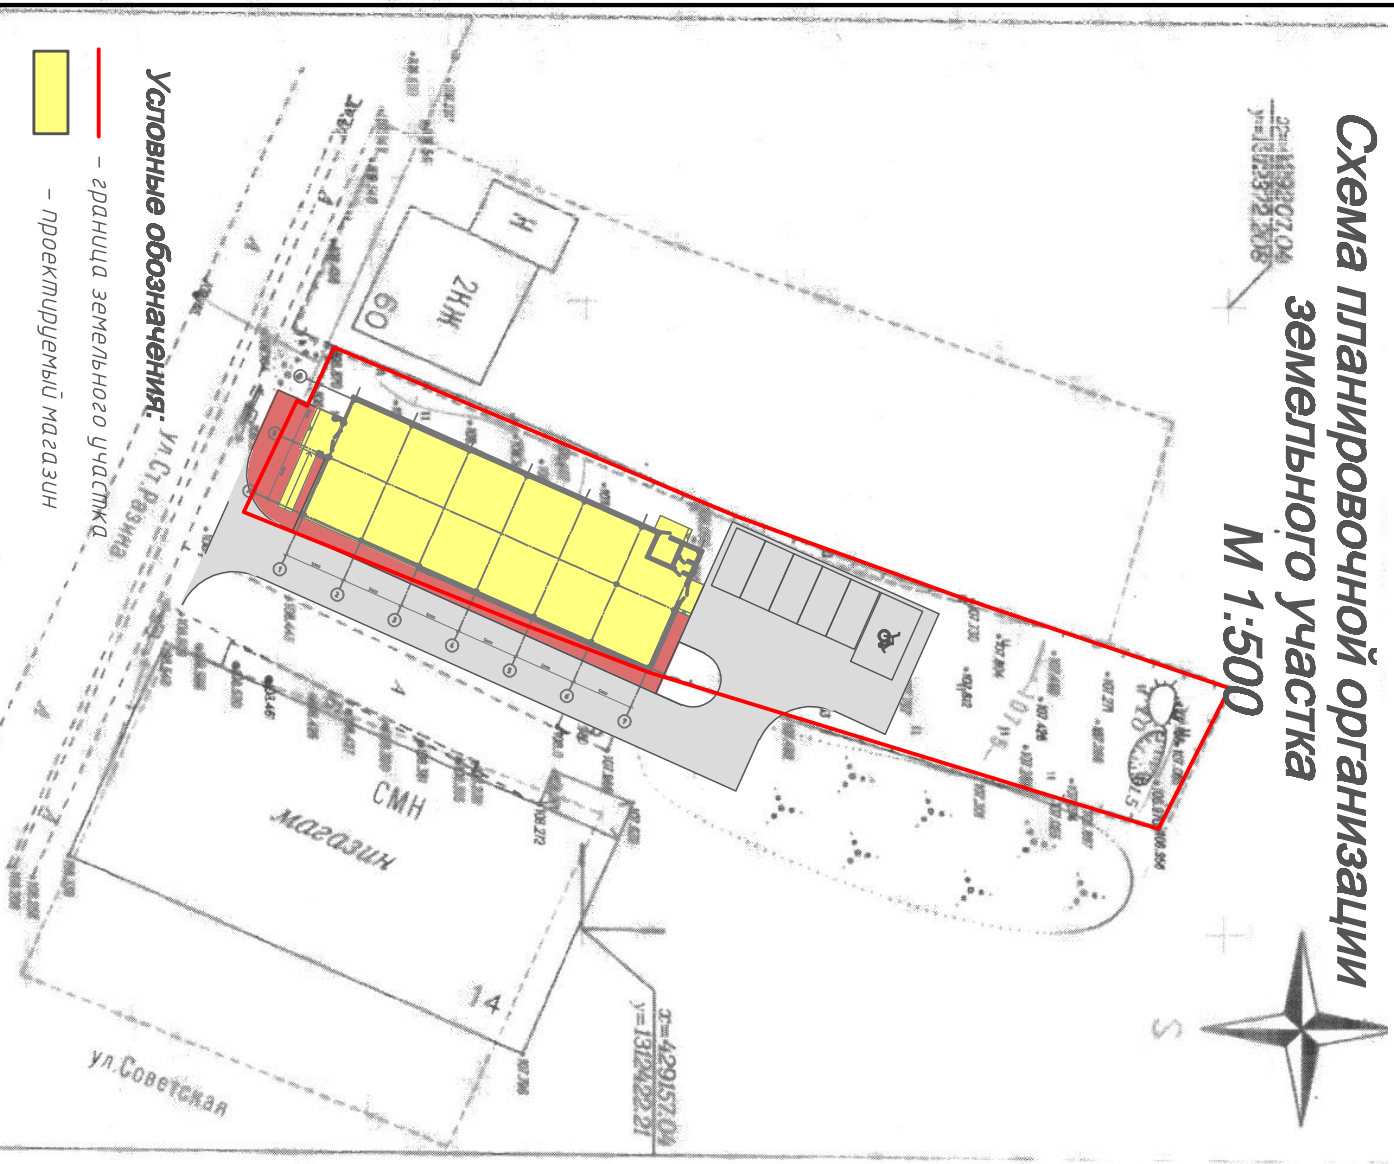


Схема планировочной организации земельного участка

М 1:500

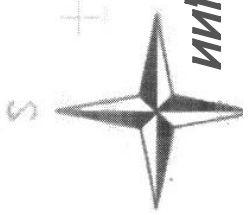

Условно-разрешенная зона				ИН-12/10 - 19 - ПЗУ	
ПЯННОВ В.А.					
Проект магазина по адресу: Нижегородская обл., г.Кулебаки, ул.Степана Разина, дом 62					
Схема планировочной организации земельного участка, М1:500					
		Стадия		Листов	
		П		1	
		ООО		«ИнвестСтрой»	
		Архитектор		Николаев	
		Подп.		Дама	
		№ док.		Лист	
		Код. уч.		Изм.	

Конурбдл

А3