Генеральный план М 1:500

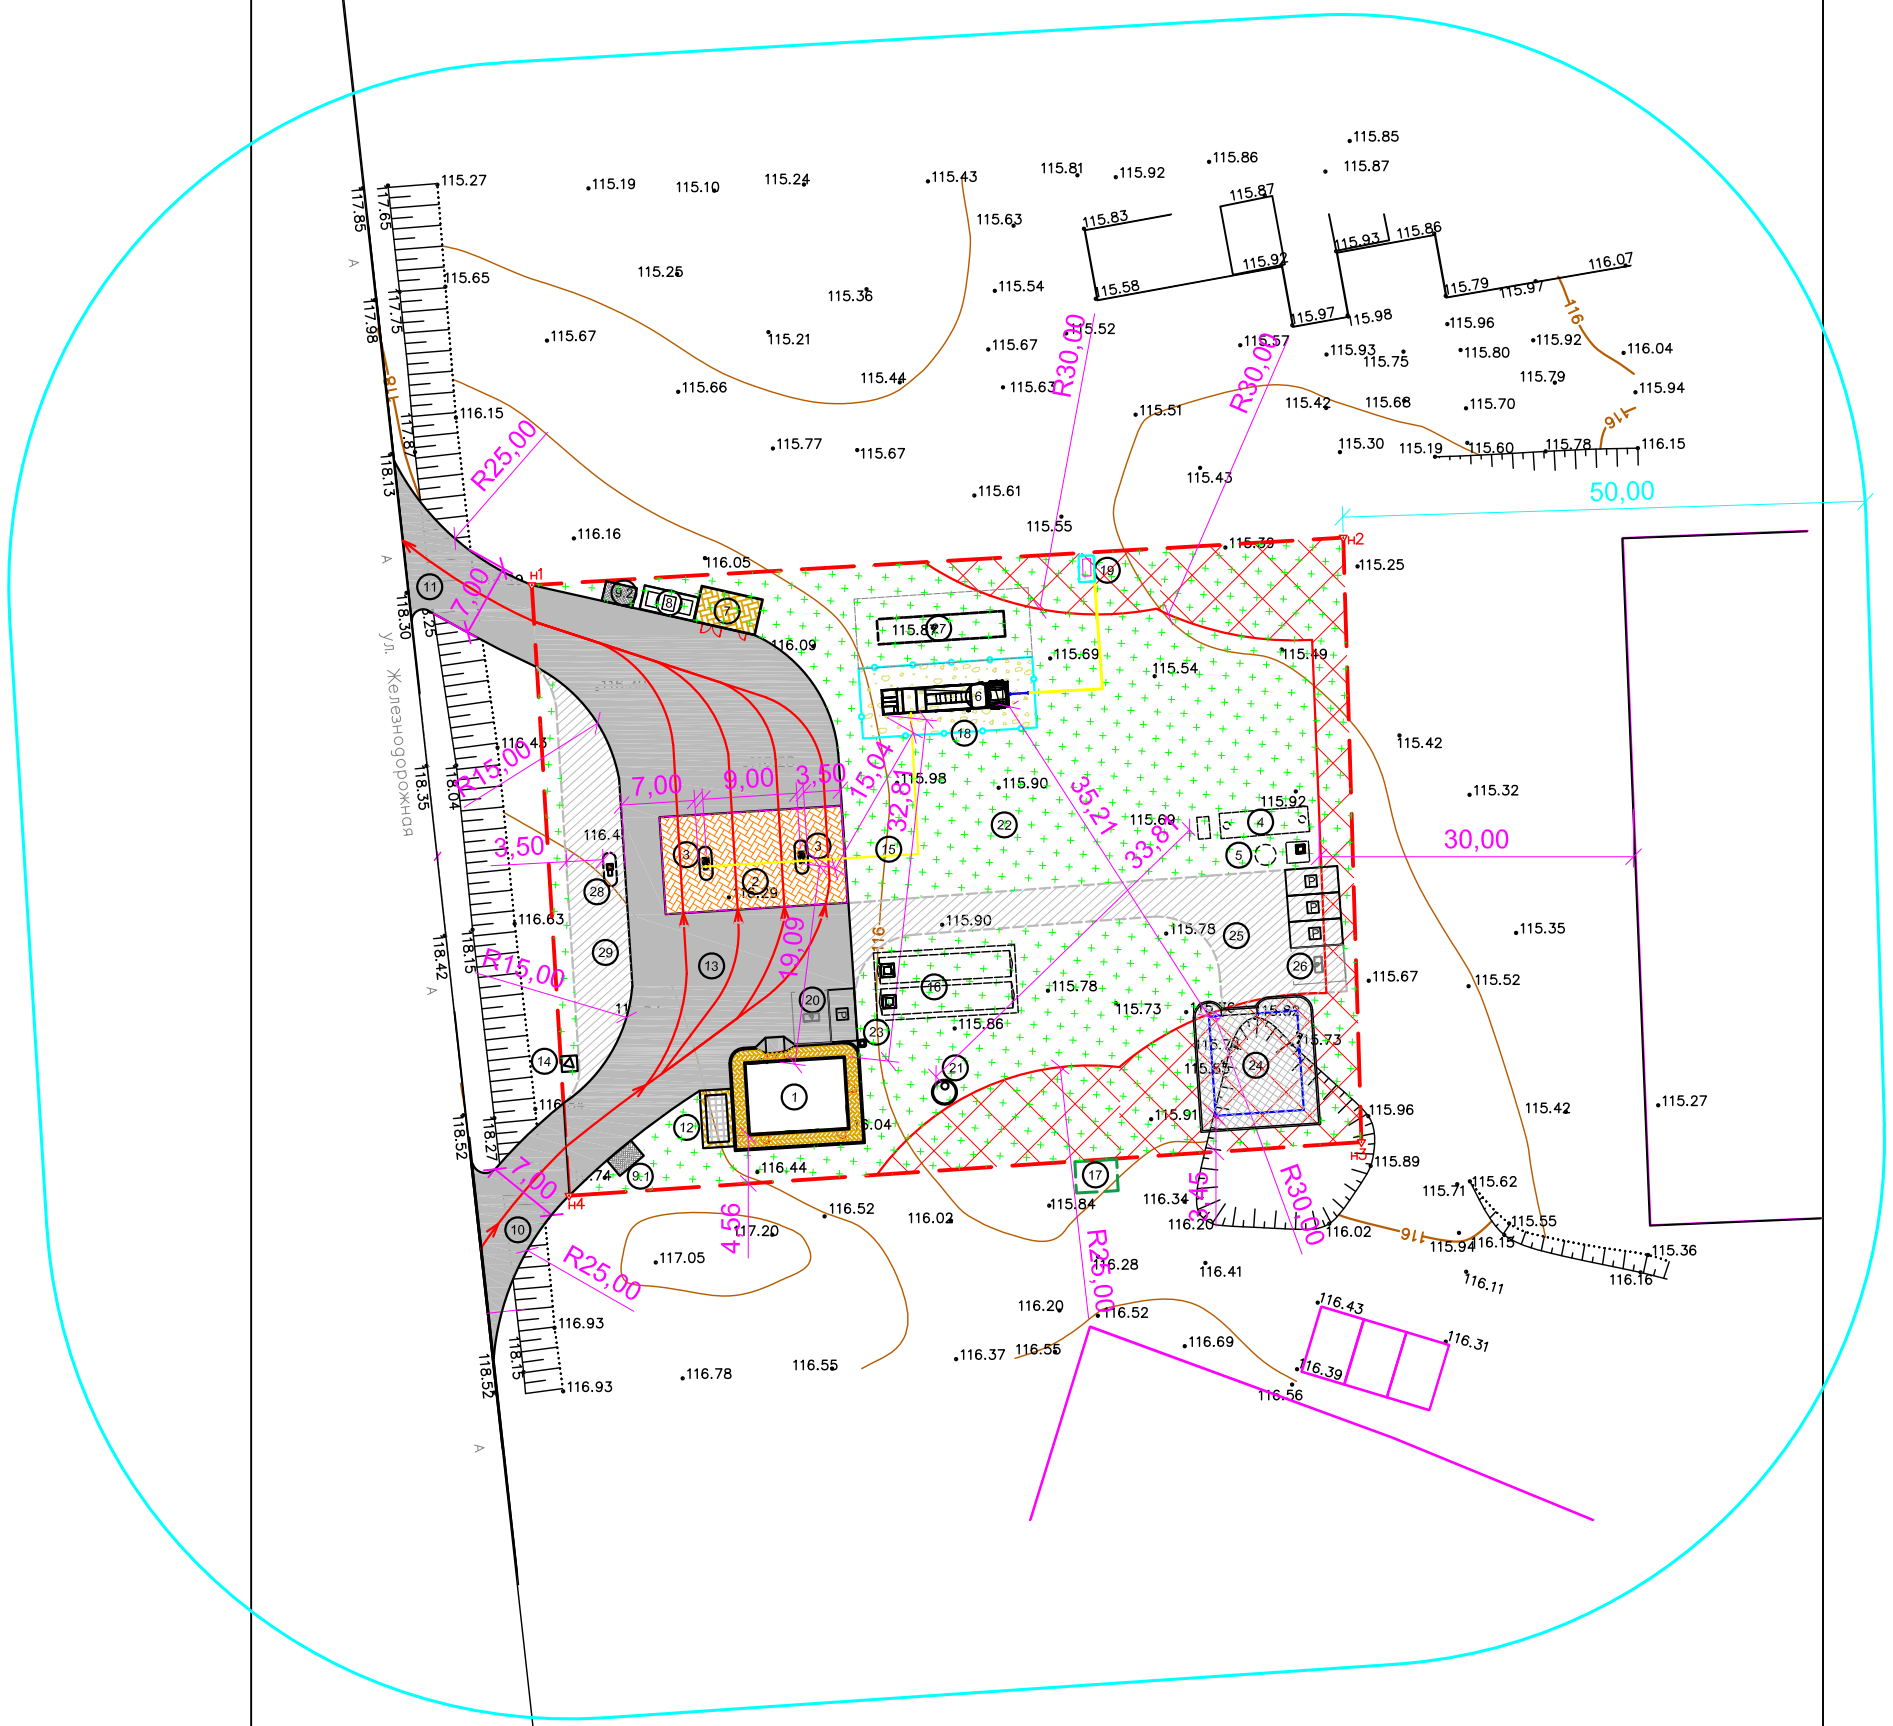

ЭКСПЛИКАЦИЯ ЗДАНИЙ И СООРУЖЕНИЙ

Номер на плане	Наименование	Ед. изм.	Объем.	Примечания
I Этап				
1	Служебно-эксплуатационный блок (СЭБ)	шт	1	
2	Площадка ГРК	$м^2$	160	
3	Газораздаточные колонки на островках безопасности (двух постовые)	шт	2	
4	Очистные сооружения ливневого стока	шт	1	
5	Очистные сооружения хоз.бытового стока	шт	1	
6	Модульная автогазонаполнительная компрессорная станция Shelf	шт	1	
7	Площадка под навесом (для хранения хозинвентаря и средств малой механизации)	$м^2$	35	
8	Площадка ТБО	шт	1	
9.1 / 9.2	Площадка высадки/посадки пассажиров	шт	2	
10	Въезд	$м^2$	97	
11	Выезд	$м^2$	107	
12	Площадка для дизель-генераторной установки (ДГУ)	шт	1	
13	Асфальтобетонное покрытие	$м^2$	849	
14	Стела (ценовое табло)	шт	1	
15	Технологическая эстакада	м.п.	34	
16	Резервуары противопожарного запаса воды. V=60м3 каждый	шт	2	
17	Комплексная трансформаторная подстанция (КТП) (На отдельном участке согласно ТУ)	шт	1	
18	Металлическое сетчатое ограждение вокруг модульной технологической системы shelf, типа 3Д	м.п.	47	
19	Узел учета газа	шт	1	
20	Парковочные места, в том числе для МГН	шт	2	
21	Буровой колодец	шт	1	
22	Газон	$м^2$	2790	
23	Зарядная станция для электромобилей	шт	1	
II Этап				
24	Пост технического обслуживания	шт	1	
25	Асфальтобетонное покрытие	$м^2$	284	
26	Парковочные места, в том числе для МГН	шт	4	
III Этап				
27	Модульная автогазонаполнительная компрессорная станция Shelf	шт	1	
28	Газораздаточные колонки на островках безопасности (двух постовые)	шт	1	
29	Асфальтобетонное покрытие	$м^2$	185	

УСЛОВНЫЕ ГРАФИЧЕСКИЕ ИЗОБРАЖЕНИЯ И ОБОЗНАЧЕНИЯ

- Газопровод
- Дороги и проезды
- Здания и сооружения
- Граница участка
- Граница участка КТП
- СЗЗ 50м
- Направление движения автотранспорта
- Зарядная станция для электромобилей
- Подземные сооружения
- Ограждение газового участка
- Демонтируемые элементы
- Плитка
- Отмостка
- Дорожное покрытие второй очереди
- Газон
- Покрытие щебеночное
- Дорожное покрытие первой очереди

Изм.	Кол. уч.	Лист	№ док.	Подп.	Дата
ГИП		Демидов М.М.			
ГАП		Киселев В.Н.			
Исполнил		Орлов С.Ю.			

Строительство автомобильной газонаполнительной компрессорной станции АНГС на территории Нижегородская обл район Кулебакский г Кулебаки

Схема планировочной организации земельного участка

Стадия	Лист	Листов
ПП	1	

Генеральный план М 1:500

ООО "МВ-ГАРАНТ"