
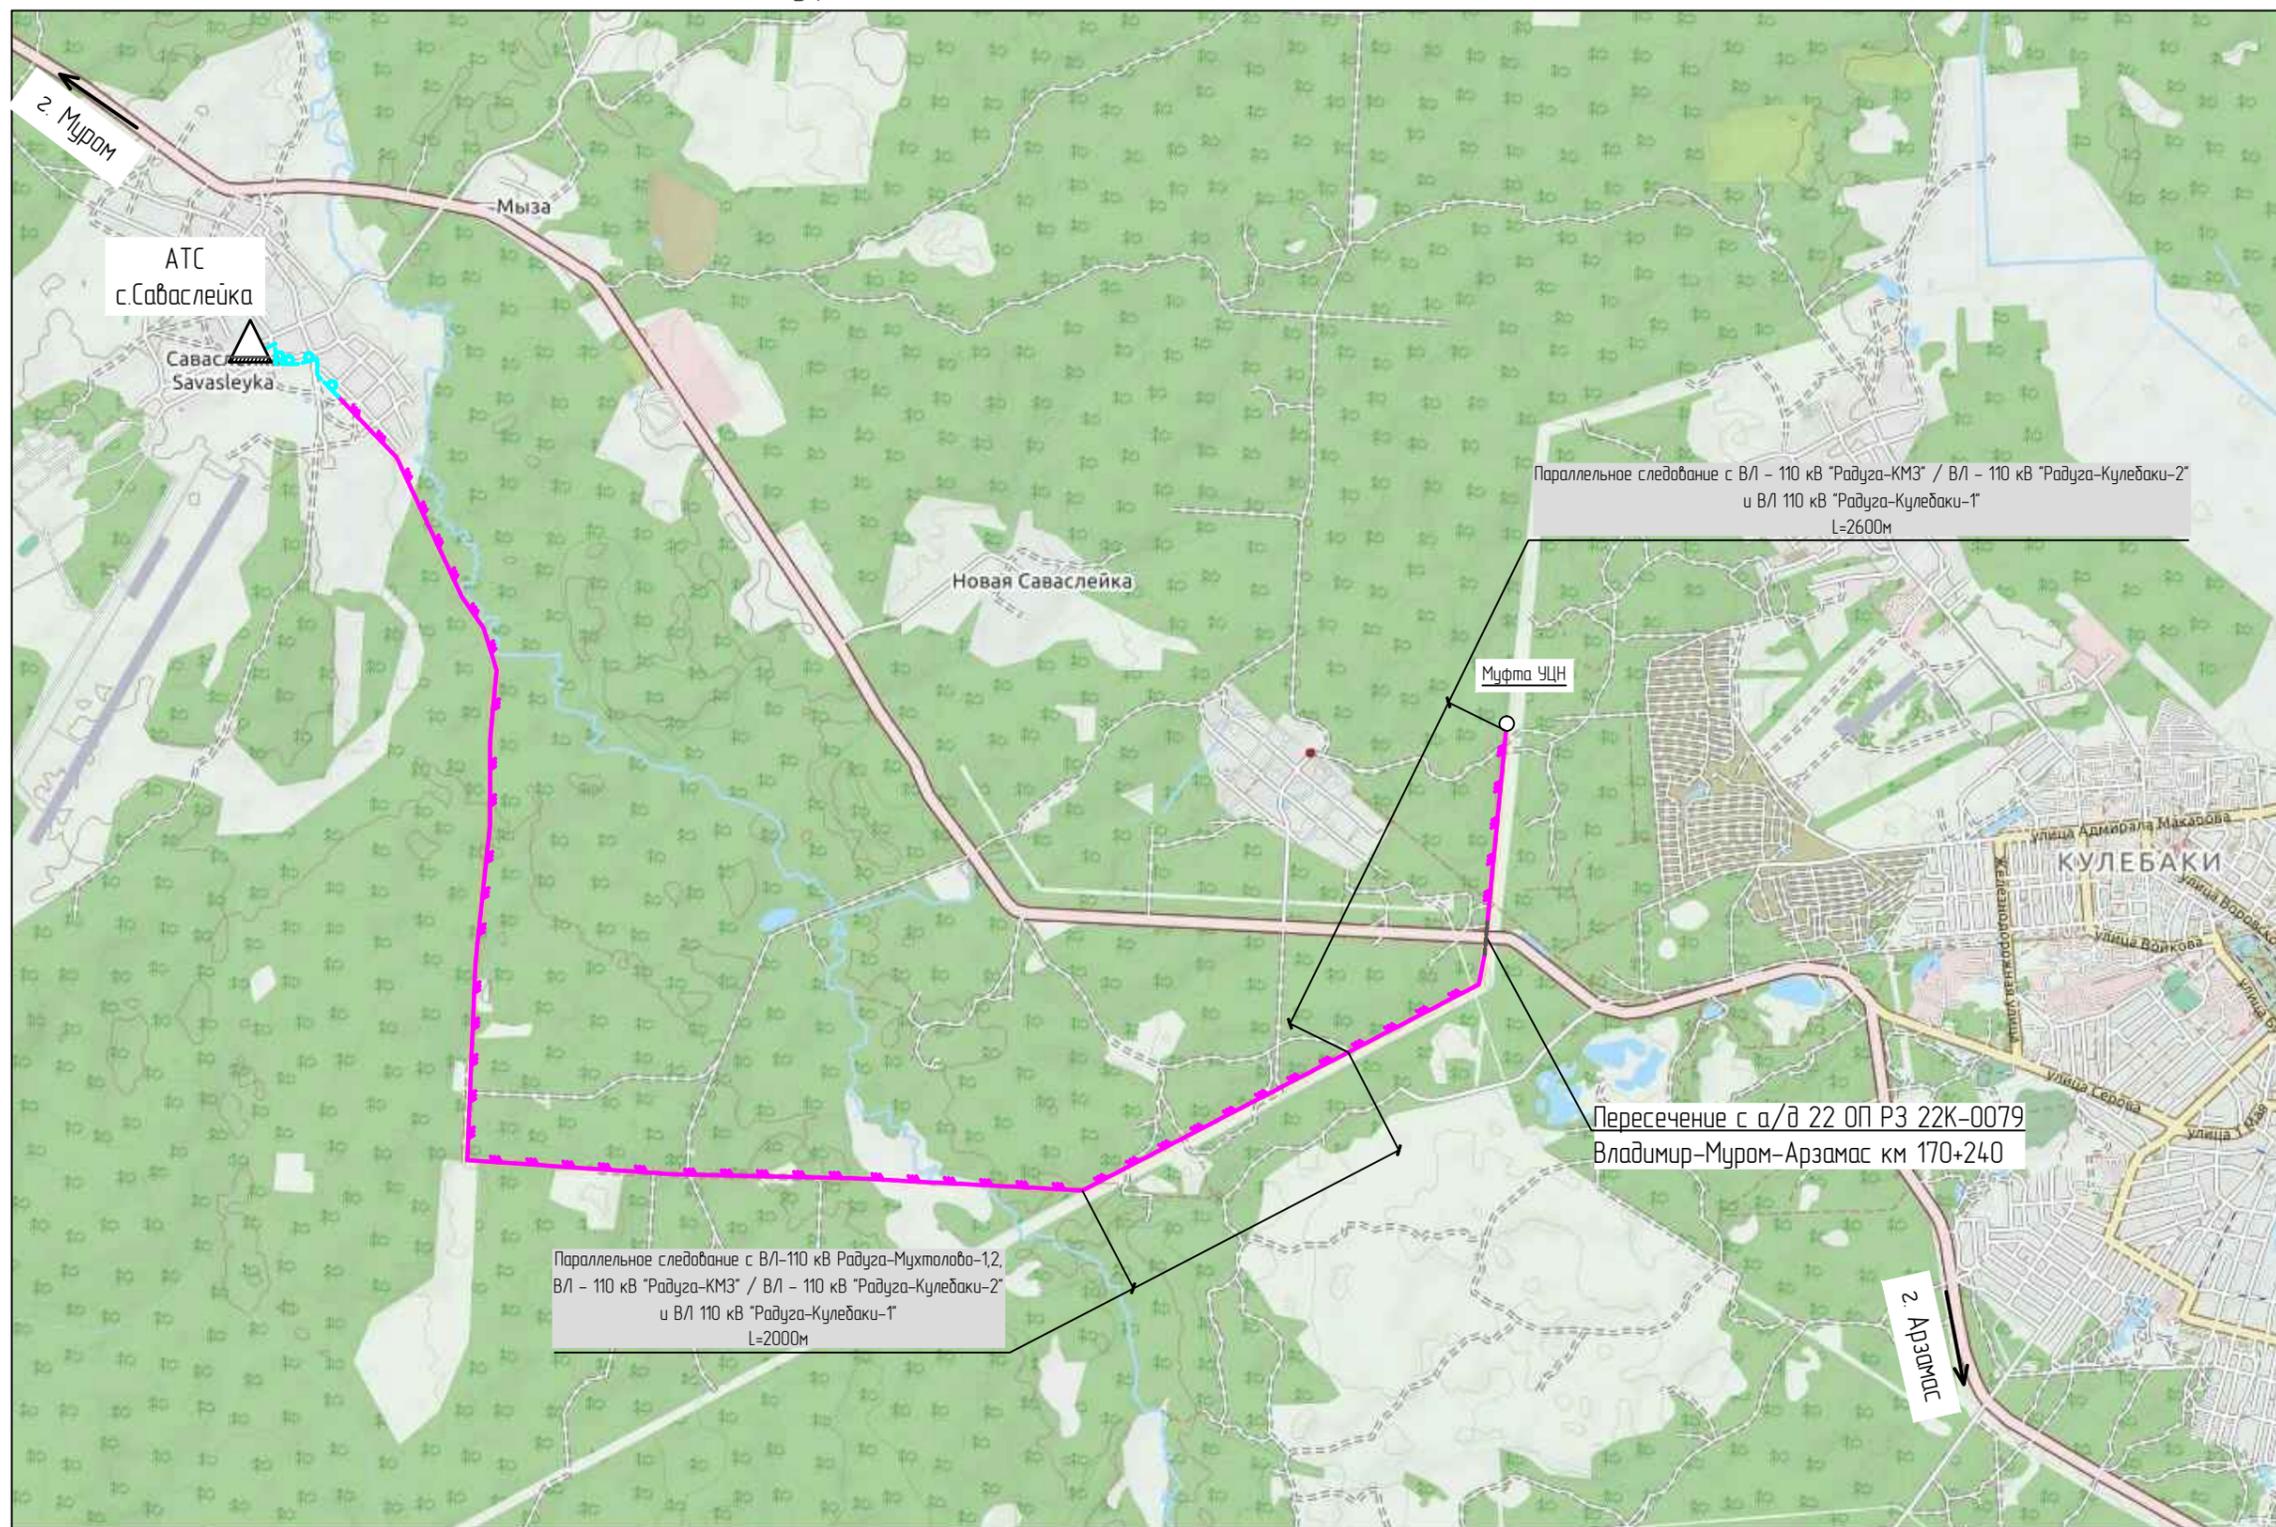


Ситуационная карта-схема ВОЛС на участке:
"Муфта УЦН – АТС с. Саваслейка"

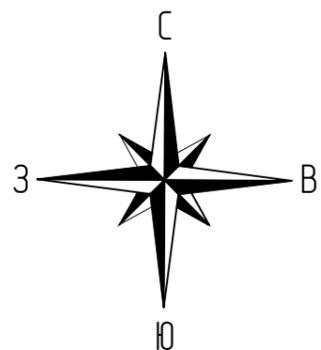

Создано

Взам. инв. №

Подпись и дата

Инв. № подл.

Условные обозначения:

- М1 ○ – оптическая муфта (проект);
- — — — — трасса ВОЛС в грунте (сущ.);
- — — — — трасса ВОЛС в грунте (проект);
- — — — — трасса ВОЛС по ВЛ (сущ.);
- — — — — трасса ВОЛС по ВЛ (проект);

ЦЭРФ-2020-03-2

Строительство ВОЛС с целью реализации федерального проекта "Информационная инфраструктура" национальной программы "Цифровая экономика Российской Федерации"

Изм.	Кол.уч.	Лист	№ док.	Подп.	Дата
ГИП		Морозов		<i>[Подпись]</i>	06.2020
Н. Контр.		Озерцов		<i>[Подпись]</i>	06.2020
Разраб.		Озерцов		<i>[Подпись]</i>	06.2020

Линейные сооружения

Стадия	Лист	Листов
Р	-	1

Ситуационная карта-схема ВОЛС

