

Ситуационный план.

Адрес участка: Нижегородская область, городской округ город Кулебаки,
г.Кулебаки, ул.Колхозная, 2А/5-1
Масштаб 1:500


Технико-экономические показатели:

Площадь разработки ПМТ

9862 кв.м.

Заросль

вкрапления

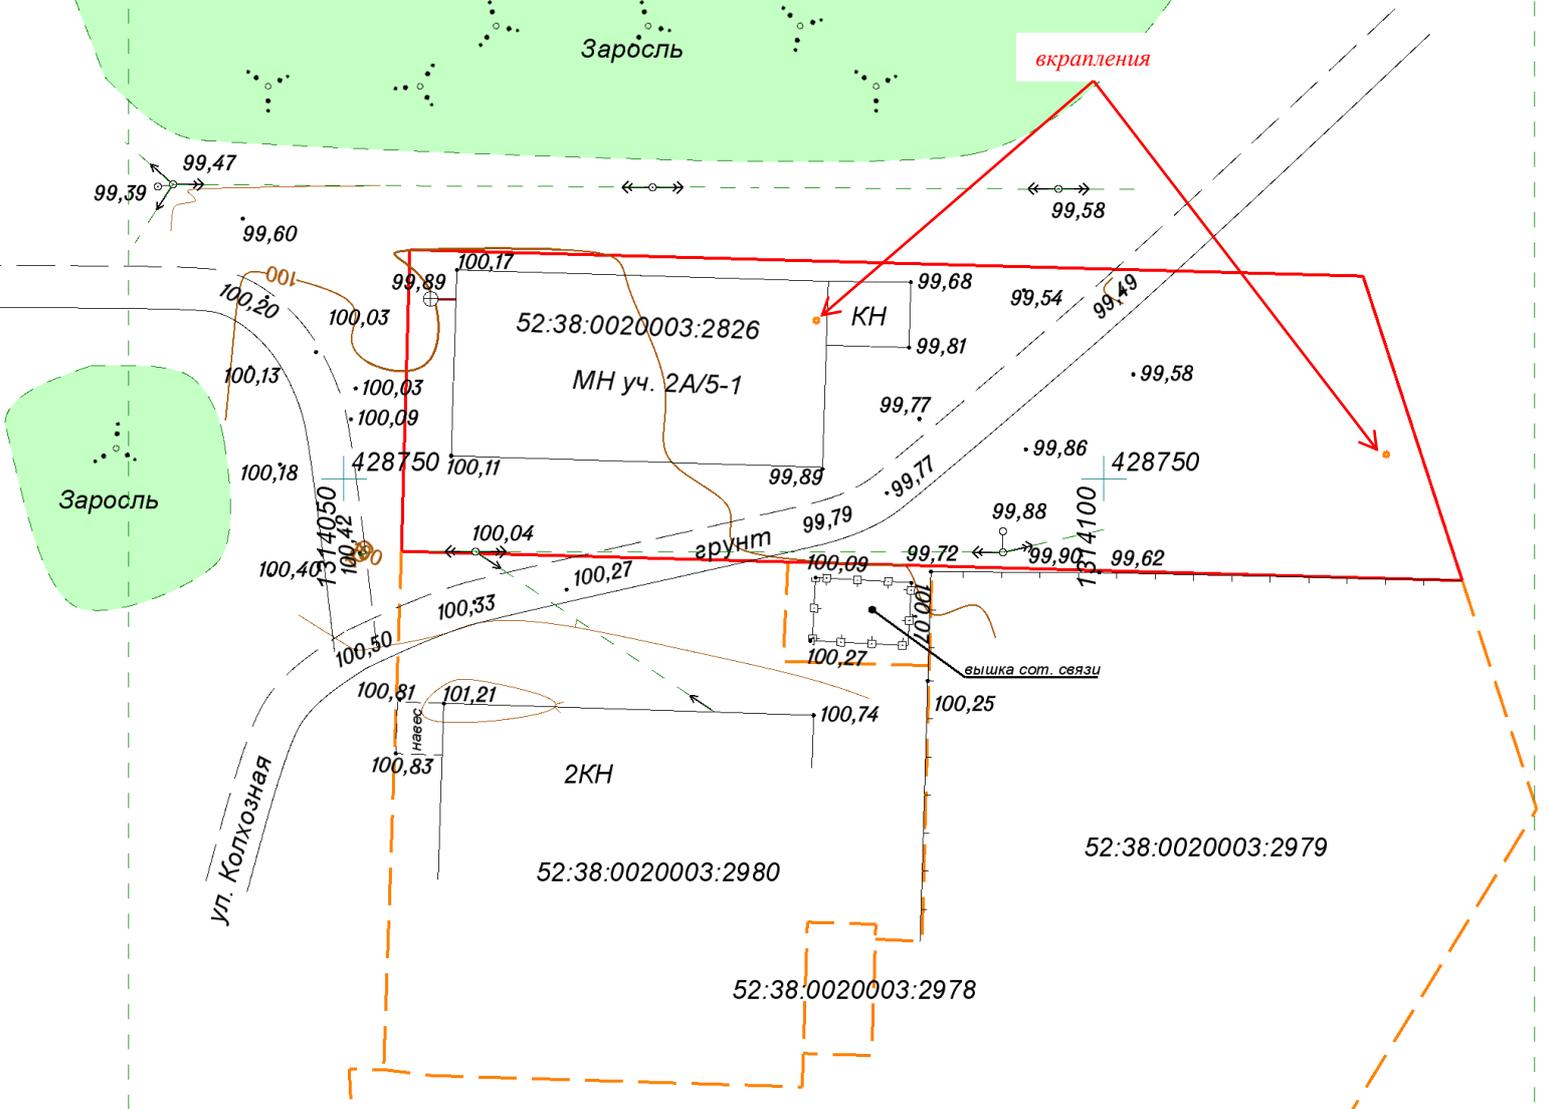

Условные обозначения:

- границы земельных участков, согласно сведений ЕГРН
- земельный участок ул. Колхозная, д. 2А/5-1
кадастровый номер участка 52:38:0020003:2826
кадастровый квартал 52:38:0020003

ООО «Кулебакикадастръемка»
Директор:

Е.М.Патрикеева
15.03.2021