


Схема планировочной организации земельного участка М 1:500 (проектное предложение)

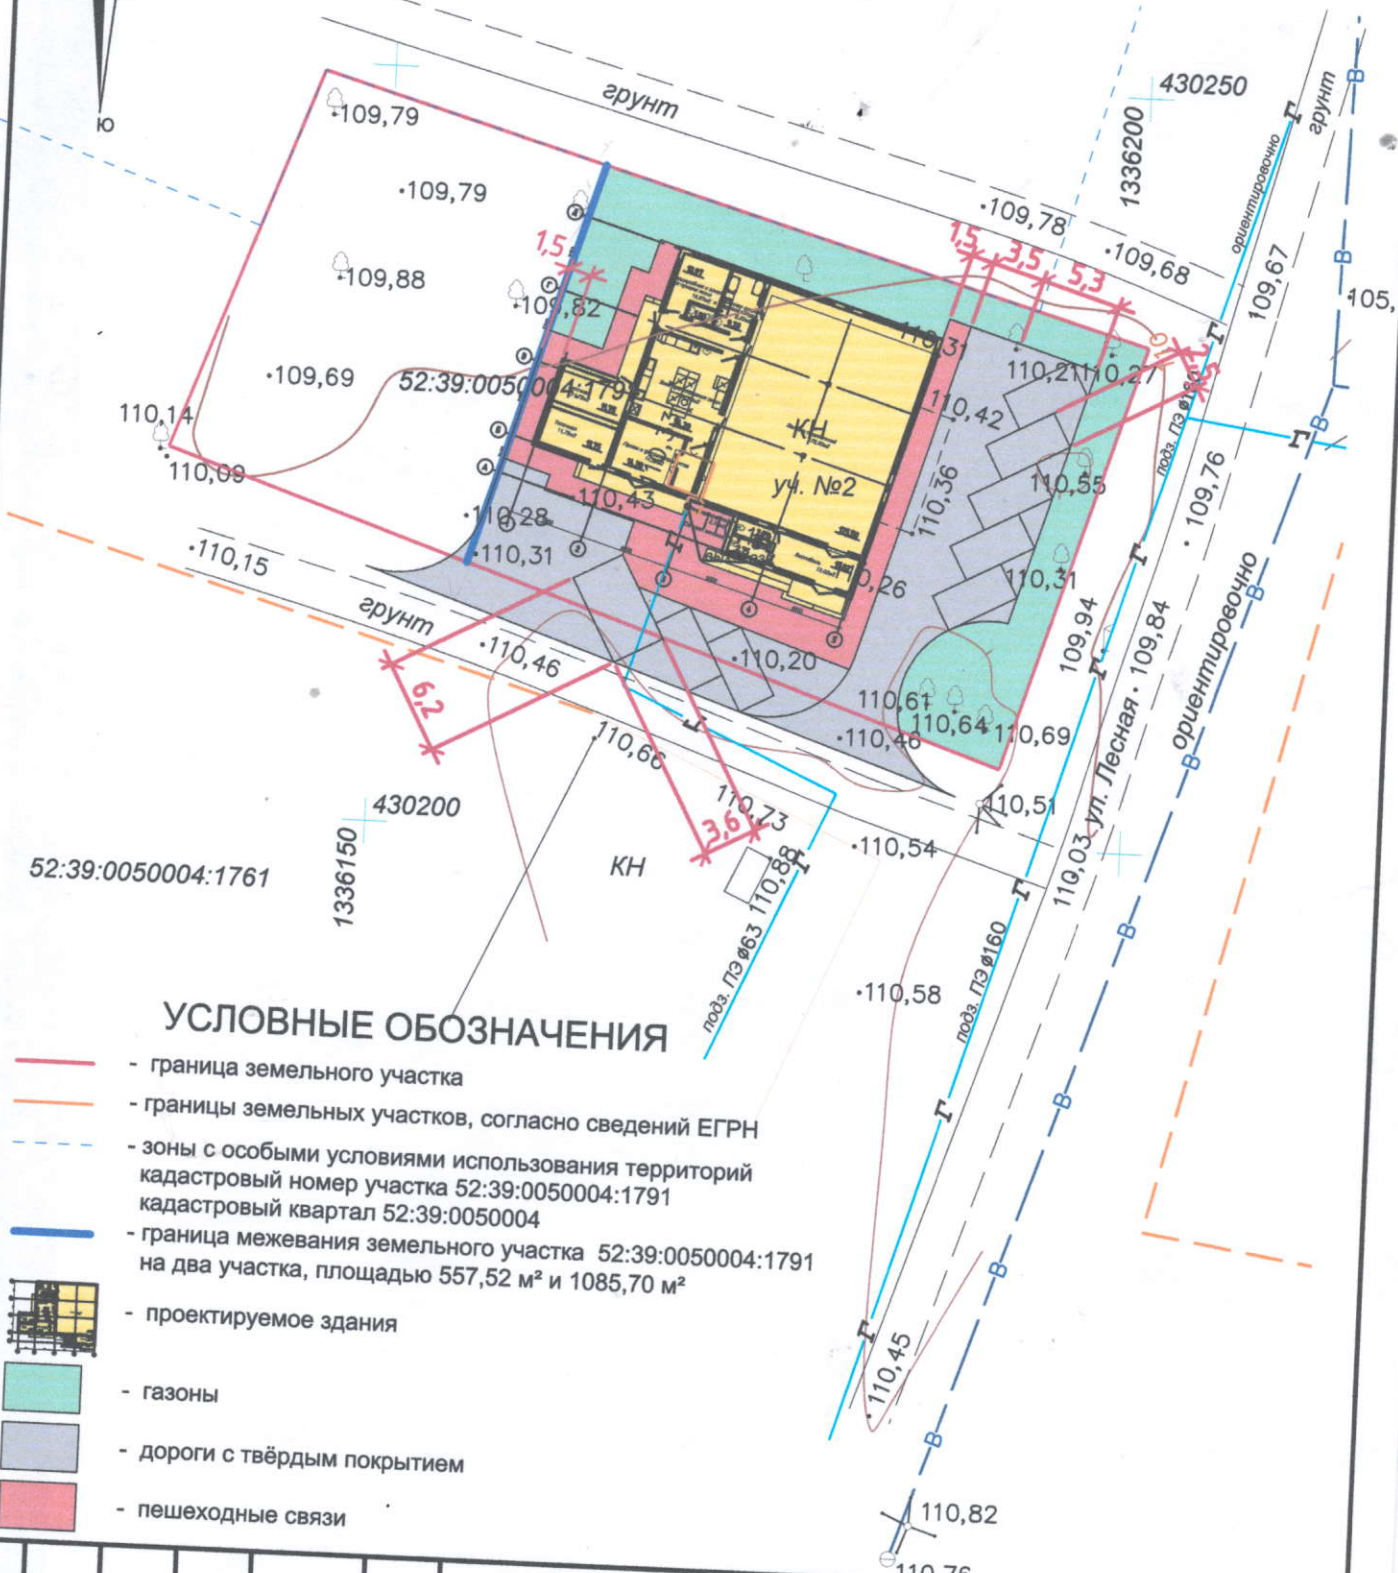

УСЛОВНЫЕ ОБОЗНАЧЕНИЯ

- - граница земельного участка
- - границы земельных участков, согласно сведений ЕГРН
- - зоны с особыми условиями использования территорий
- - границы межевания земельного участка 52:39:0050004:1791 на два участка, площадью 557,52 м² и 1085,70 м²
- проектируемое здания
- - газоны
- - дороги с твёрдым покрытием
- - пешеходные связи

08/1 - 21 - ПЗУ

Юдина В. С.

Изм.	Кол. уч.	Лист	№ док.	Подп.	Дата
ГИП		Павлов			
Инженер		Сысцев			
Провер.		Павлов			

Магазин непродовольственных товаров, по адресу: Нижегородская область, городской округ г. Кулебаки, с. Теплово, ул. Лесная, д. 2.

Схема планировочной организации земельного участка М 1:500.

Стадия	Лист	Листов
ПД	1	
ООО «Вариант-Проект»		