


Выписка из Единого государственного реестра недвижимости об объекте недвижимости
 Описание местоположения земельного участка

Земельный участок			
вид объекта недвижимости			
Лист №1	Раздел 3	Всего листов раздела 3: 1	Всего разделов: 8
23 октября 2020г.		Всего листов выписки: 11	
Кадастровый номер: 52:38:0020002:3134			

План (чертеж, схема) земельного участка

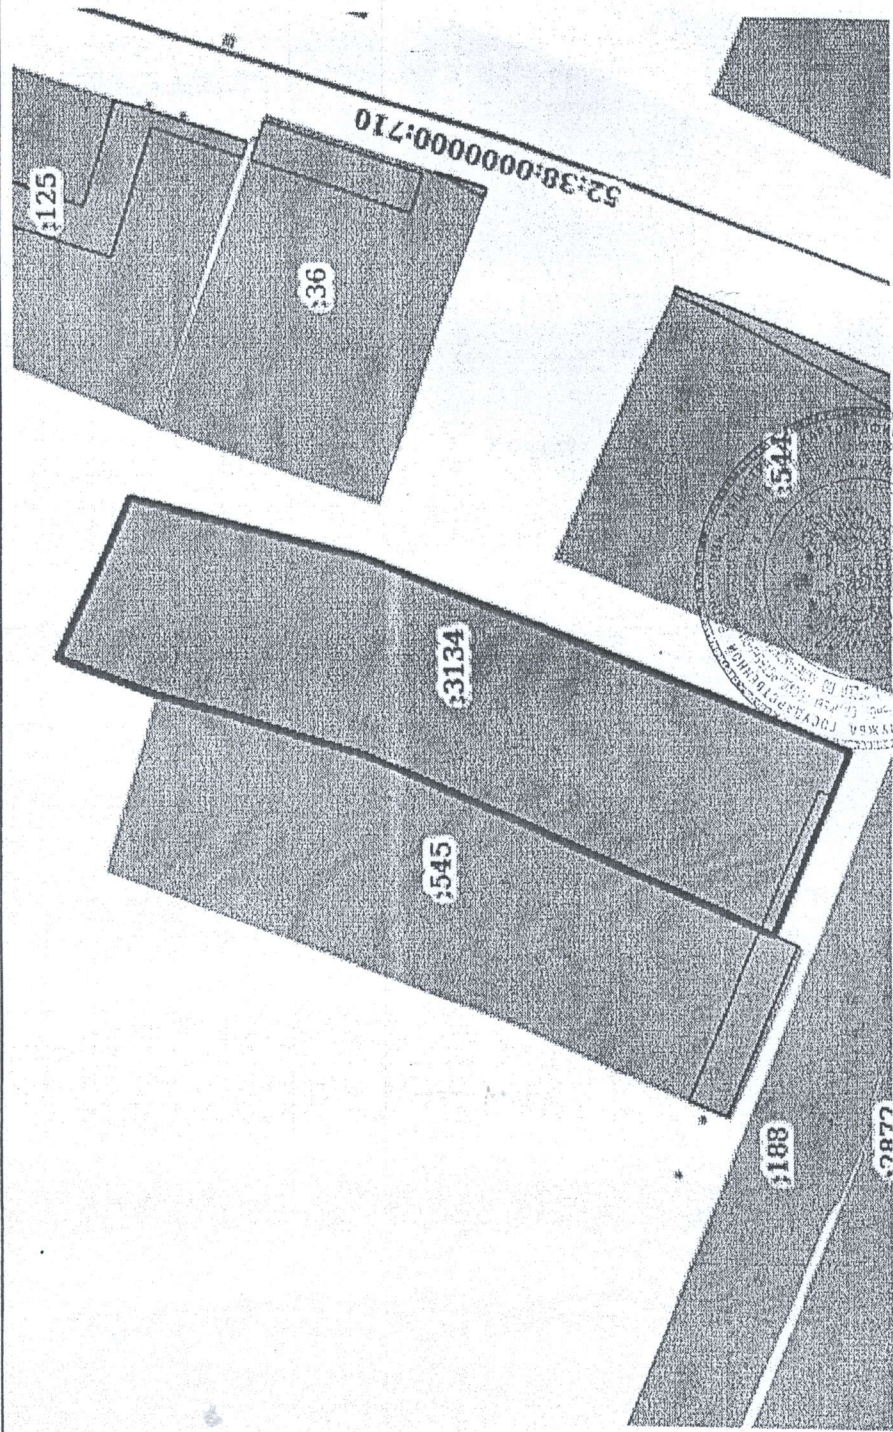

Масштаб 1:700

полное наименование должности	подпись	инициалы, фамилия
Главный специалист - эксперт		Шенна М.М.

М.П.